


ENOPOLNA SHEMA STIKALNI BLOK Rkomp:

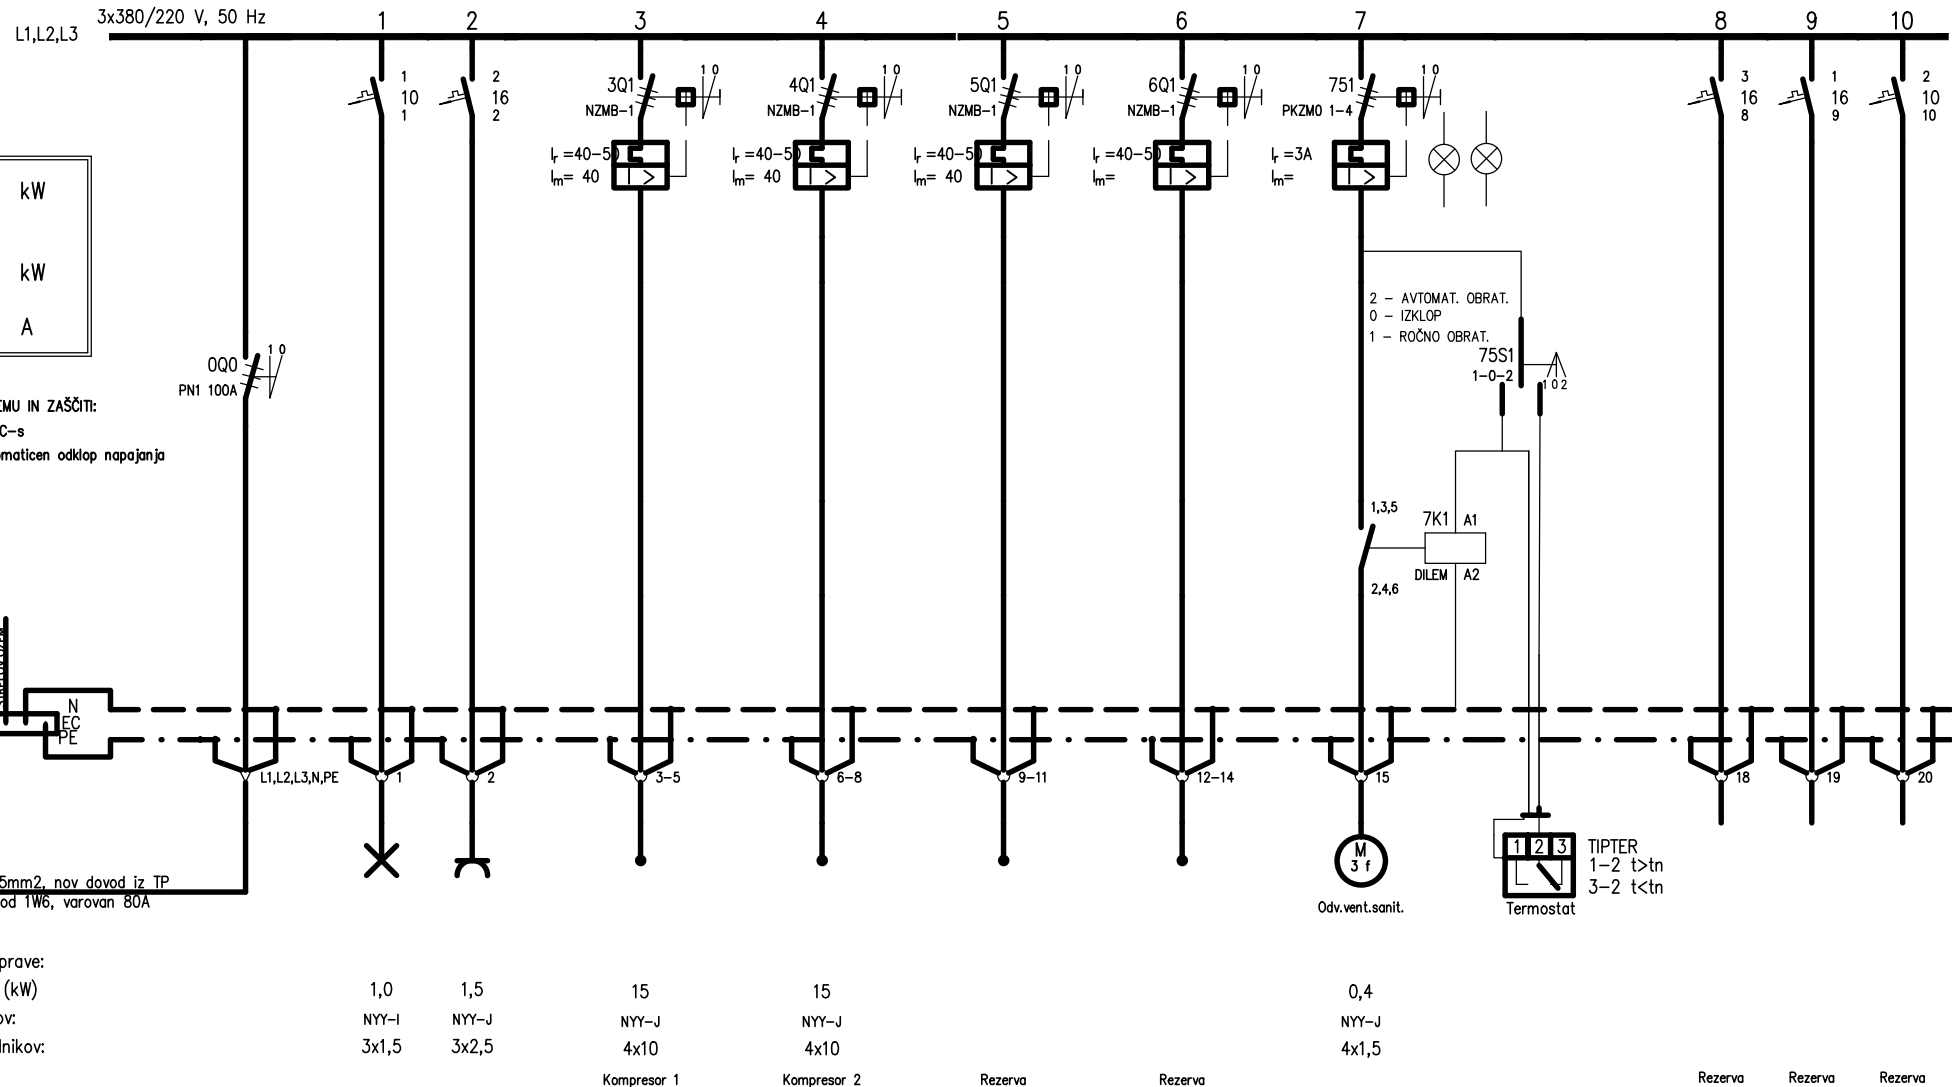

iii, d.o.o., PODJETJE ZA INŽENIRING,IZVAJANJE IN PROJEKTIRANJE INSTALACIJ, Koper, Ferrarska ul.12, 66000 Koper, tel.066 37 927

Identifik.števila podjetja : 0297

Odg.projektant:
Rogelja S. dieIdent.štev.odg.proj.
E-0349Investitor:Ortopedska bolnišnica Valdoltra
Jadranska 31, AnkaranObjekt: Rekonstrukcija objekta lekarne, laboratorija
in pedagoških prostorov

Št.projekta: 08-011/18

Št.listov: 1

Št.lista: 1

Datum: oktober 2018

Risal:

Opis: Enopolna shema stikalni blok Rkomp

Faza: PZI

Št.risbe: 11