


PODSTREŠJE / klimatske n

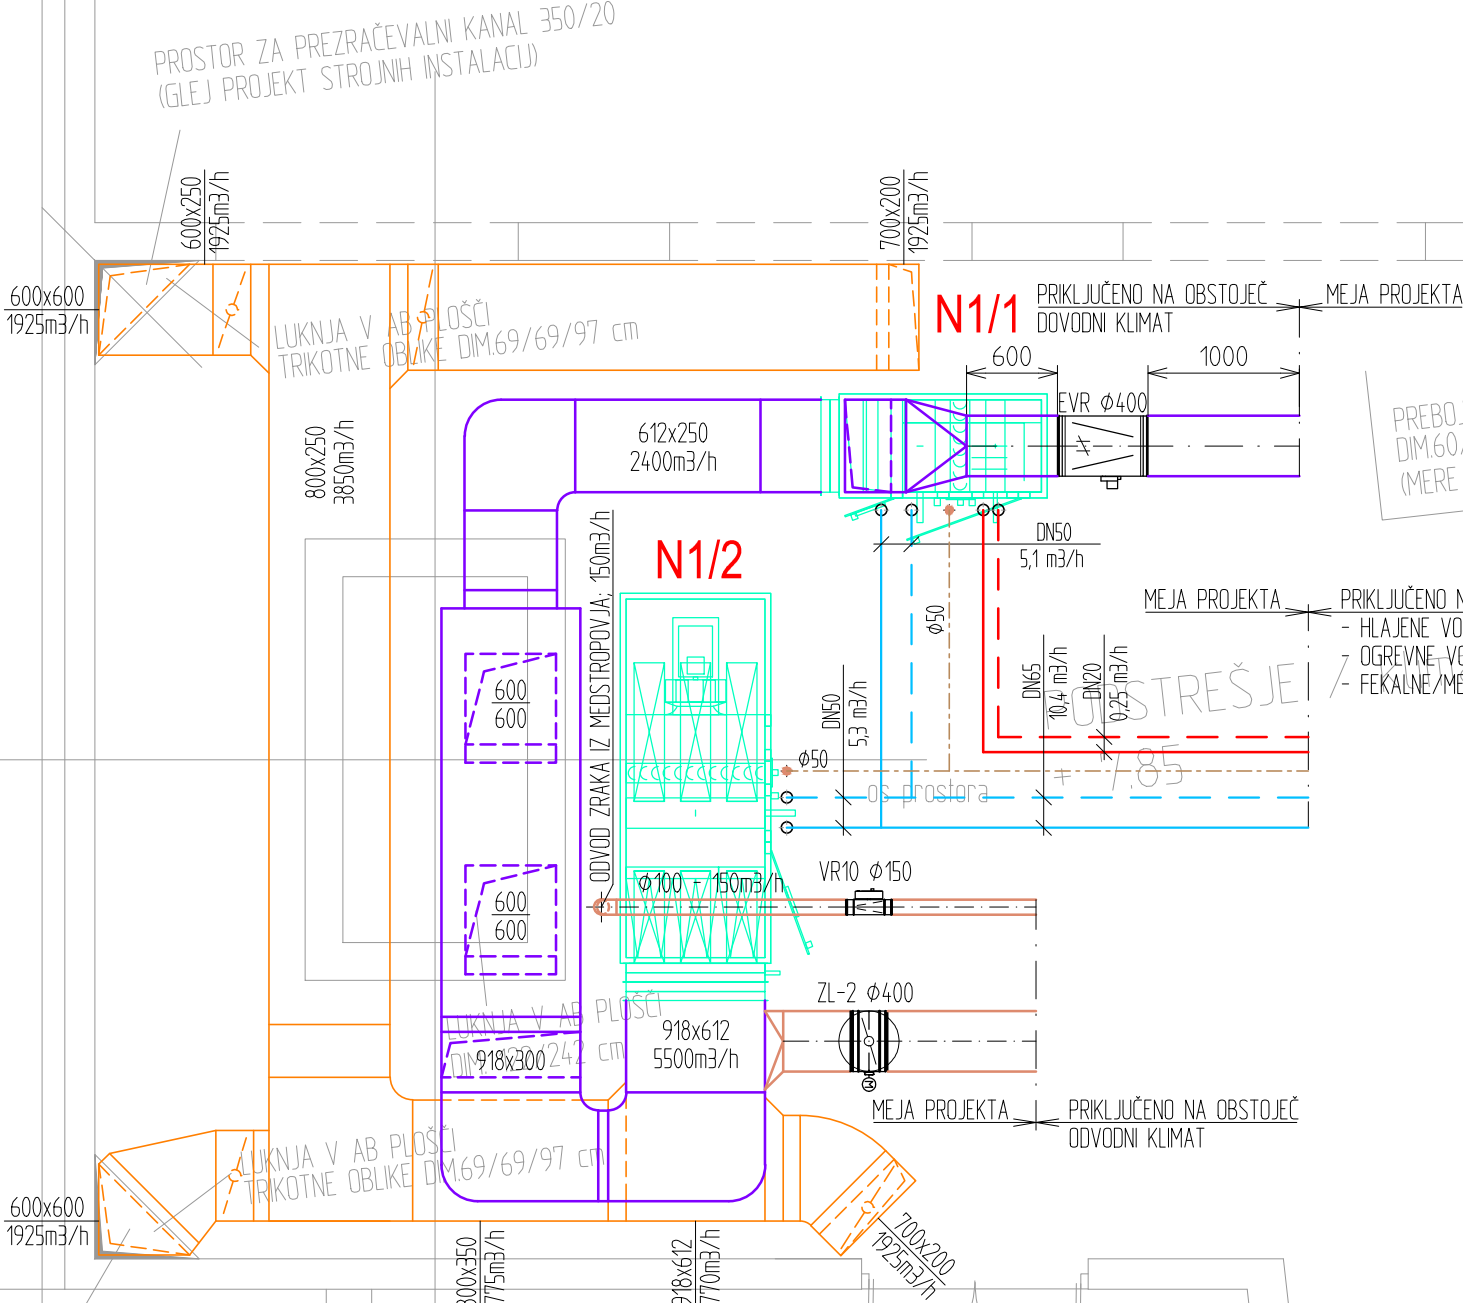

PREBOJ V AB STENI  
DIM.60/30 cm  
(MERE IN ODMIKE PREVERITI V PROJEKTU STROJNIH INSTALACIJ)

MEJA PROJEKTA  
PRIKLJUČENO NA OBSTOJEČ RAZVOD:  
- HLAJENE VODE  
- OGREVNE VODE  
- FEKALNE / METEORNE KANALIZACIJE

PROSTOR ZA PREZRAČEVALNI KANAL 350/20  
(GLEJ PROJEKT STROJNIH INSTALACIJ)

KOVINSKI ŠKATLASTI/VOTLI STEBRI DIM.

|                        |   |   |                                                 |
|------------------------|---|---|-------------------------------------------------|
| Sprememba:             | Opis spremembe:                                                                                                | Datum spremembe:   | Podpis OVP:                                     |
| Investitor:            | ORTOPEDSKA BOLNIŠNICA VALDOLTRA<br>Jadranska cesta 31, 6280 Ankaran                                            | <div><div></div><div>EVENTO INŽENIRING d.o.o. Šmartno pri Slovenj Gradcu 107 C<br/>2383 Šmartno pri Slovenj Gradcu</div></div> |                                                 |
| Objekt / lokacija:     | BOLNIŠNIČNI PAVILJON A<br>INVESTICIJSKO VZDRŽEVALNA DELA V ETAŽI A2<br>OPERACIJSKI BLOK – SANACIJA OP STROPA 3 |   |                                                 |
| Del objekta / sistem:  | PREZRAČEVANJE in KLIMATIZACIJA                                                                                 | Ime:   | Id. št.:                                        |
| Vsebina / naziv risbe: | TLORIS STROJNICE                                                                                               | Podpis:   |                                                 |
|                        |   | Odg. vodja projekta:   | Aleksander BIZJAK, univ. dipl. inž. arh. A-0260 |
|                        |   | Odg. projektant:   | Igor BRŽAN, univ. dipl. inž. str. S-1619        |
|                        |   | Projektant:   | Igor BRŽAN, univ. dipl. inž. str. S-1619        |
|                        |   | Kontrola / revident:   |                                                 |
|                        |   | Merilo:   | 1:50 Datum: februar 2015                        |
|                        |   | Faza:   | PZI Št. načrta: 04S/2015 Št. risbe: 2           |