


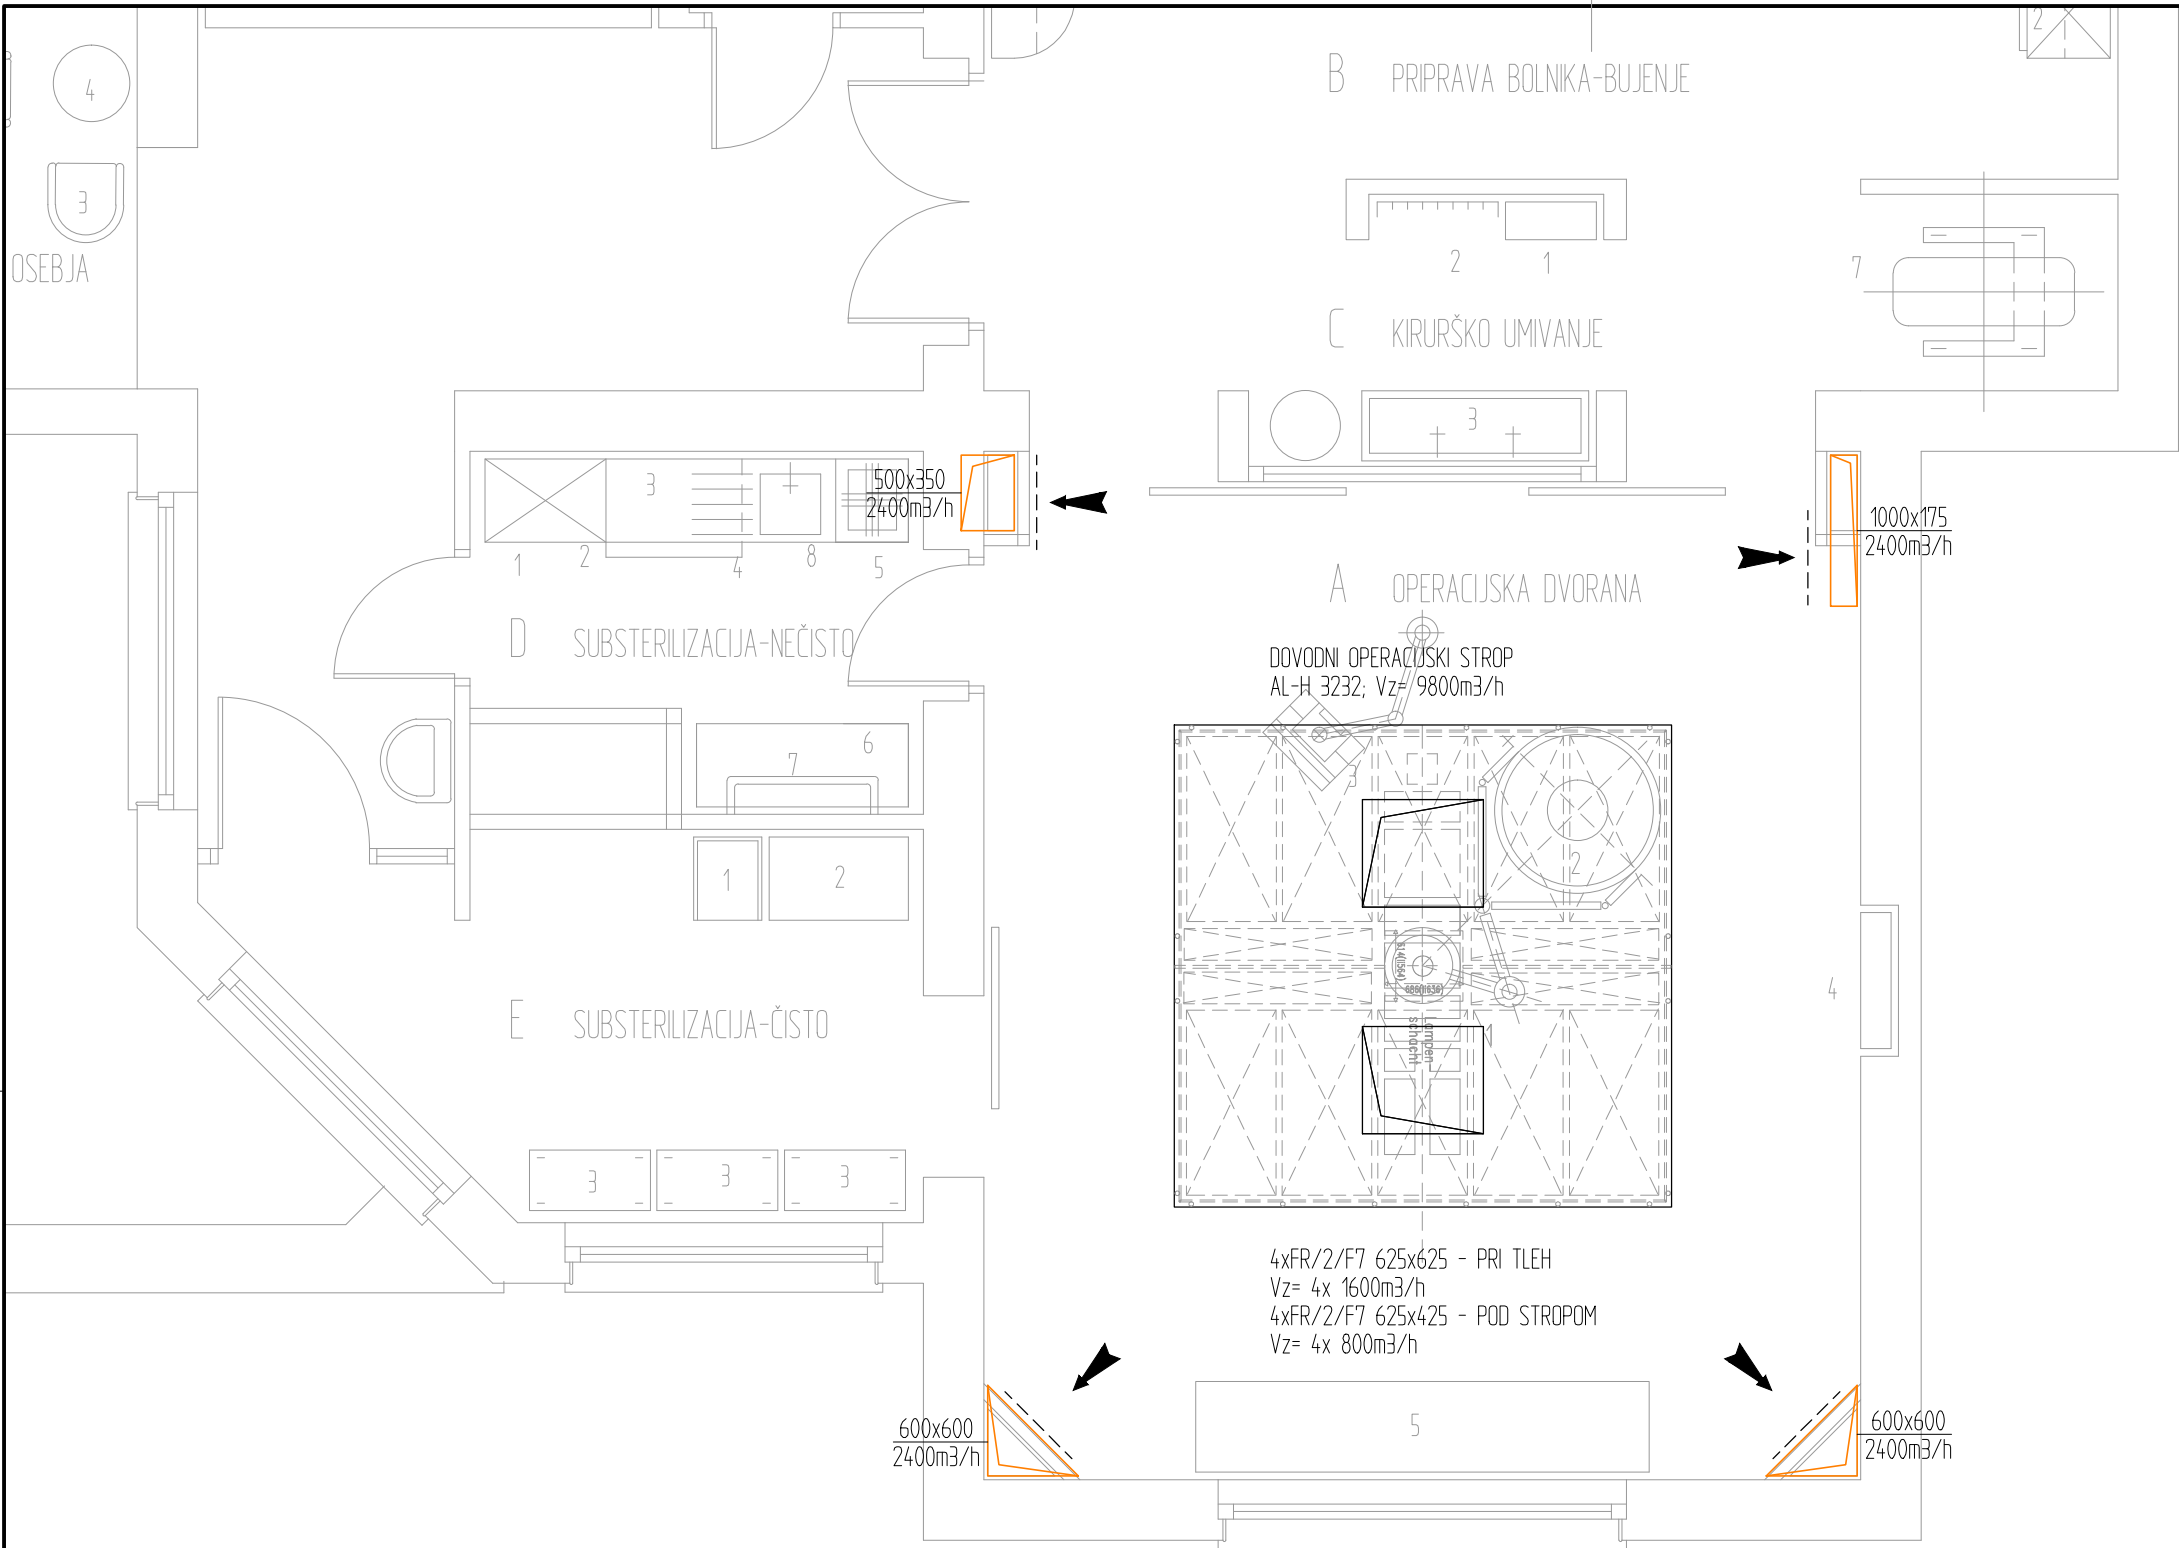

- 2 kjuke
- 3 inox korito za kirurško umivanje 150/50/85
- D SUBSTERILIZACIJA-NEČISTO
- 1 viseča omara za čistila 80/60/100
- 2 voziček za čistila 70/50/70
- 3 delovni pult z vgrajenim koritom 280/60
- 4 dezinfektor 90/70/82
- 5 globoki izliv
- 6 predalnik 140/60/90
- 7 nosilec papirja
- 8 voziček za čistila 56/35/62
- E SUBSTERILIZACIJA-ČISTO
- 1 regal za košare (cca 45/60/190)
- 2 omara s steklenimi vrati 92/60/190
- 3 plato voziček
- F FILTER OSEBJA-NEČISTO
- 1 garderobna omara 55/30
- 2 klop
- 3 voziček za nečisto perilo
- 4 umivalnik
- 5 PVC zavesa
- G FILTER OSEBJA-ČISTO
- 1 klop 145/40
- 2 omara za cikle 150/35 (+30 od tal)
- 3 omara za čisto perilo 160/40 (+30 od tal)
- 4 ogledalo 90/150 (+30 od tal)
- H PRELAGANJE BOLNIKA
- 1 prelagalna miza 300/80
- I PROSTOR ZA ODMOR OSEBJA
- 1 delovna plošča 60/150
- 2 stol vrtiljak na kolesih
- 3 fotelj
- 4 klubska mizica
- 5 nizka omarica z drsnimi vrati 45/160/70
- 6 nizka omarica z drsnimi vrati 45/210/70

Sprememba:	Opis spremembe:	Datum spremembe:	Podpis OVP:
Investitor:	ORTOPEDSKA BOLNIŠNICA VALDOLTRA Jadranska cesta 31, 6280 Ankaran	 EVENTO INŽENIRING d.o.o. Šmartno pri Slovenj Gradcu 107 C 2383 Šmartno pri Slovenj Gradcu	
Objekt / lokacija:	BOLNIŠNIČNI PAVILJON B INVESTICIJSKO VZDRŽEVALNA DELA V ETAŽI B4 OPERACIJSKI BLOK – SANACIJA OP STROPA		
Del objekta / sistem:	PREZRAČEVANJE in KLIMATIZACIJA	Ime:	Id. št. Podpis:
Vsebina / naziv risbe:	TLORIS OP SOBE	Odg. vodja projekta:	Aleksander BIZJAK, univ. dipl. inž. arh. A-0260
		Odg. projektant:	Igor BRŽAN, univ. dipl. inž. str. S-1619
		Projektant:	Igor BRŽAN, univ. dipl. inž. str. S-1619
		Kontrola / revident:	
		Merilo:	1:50 Datum: februar 2015
		Faza:	PZI Št. načrta: 05S/2015 Št. risbe: 1