


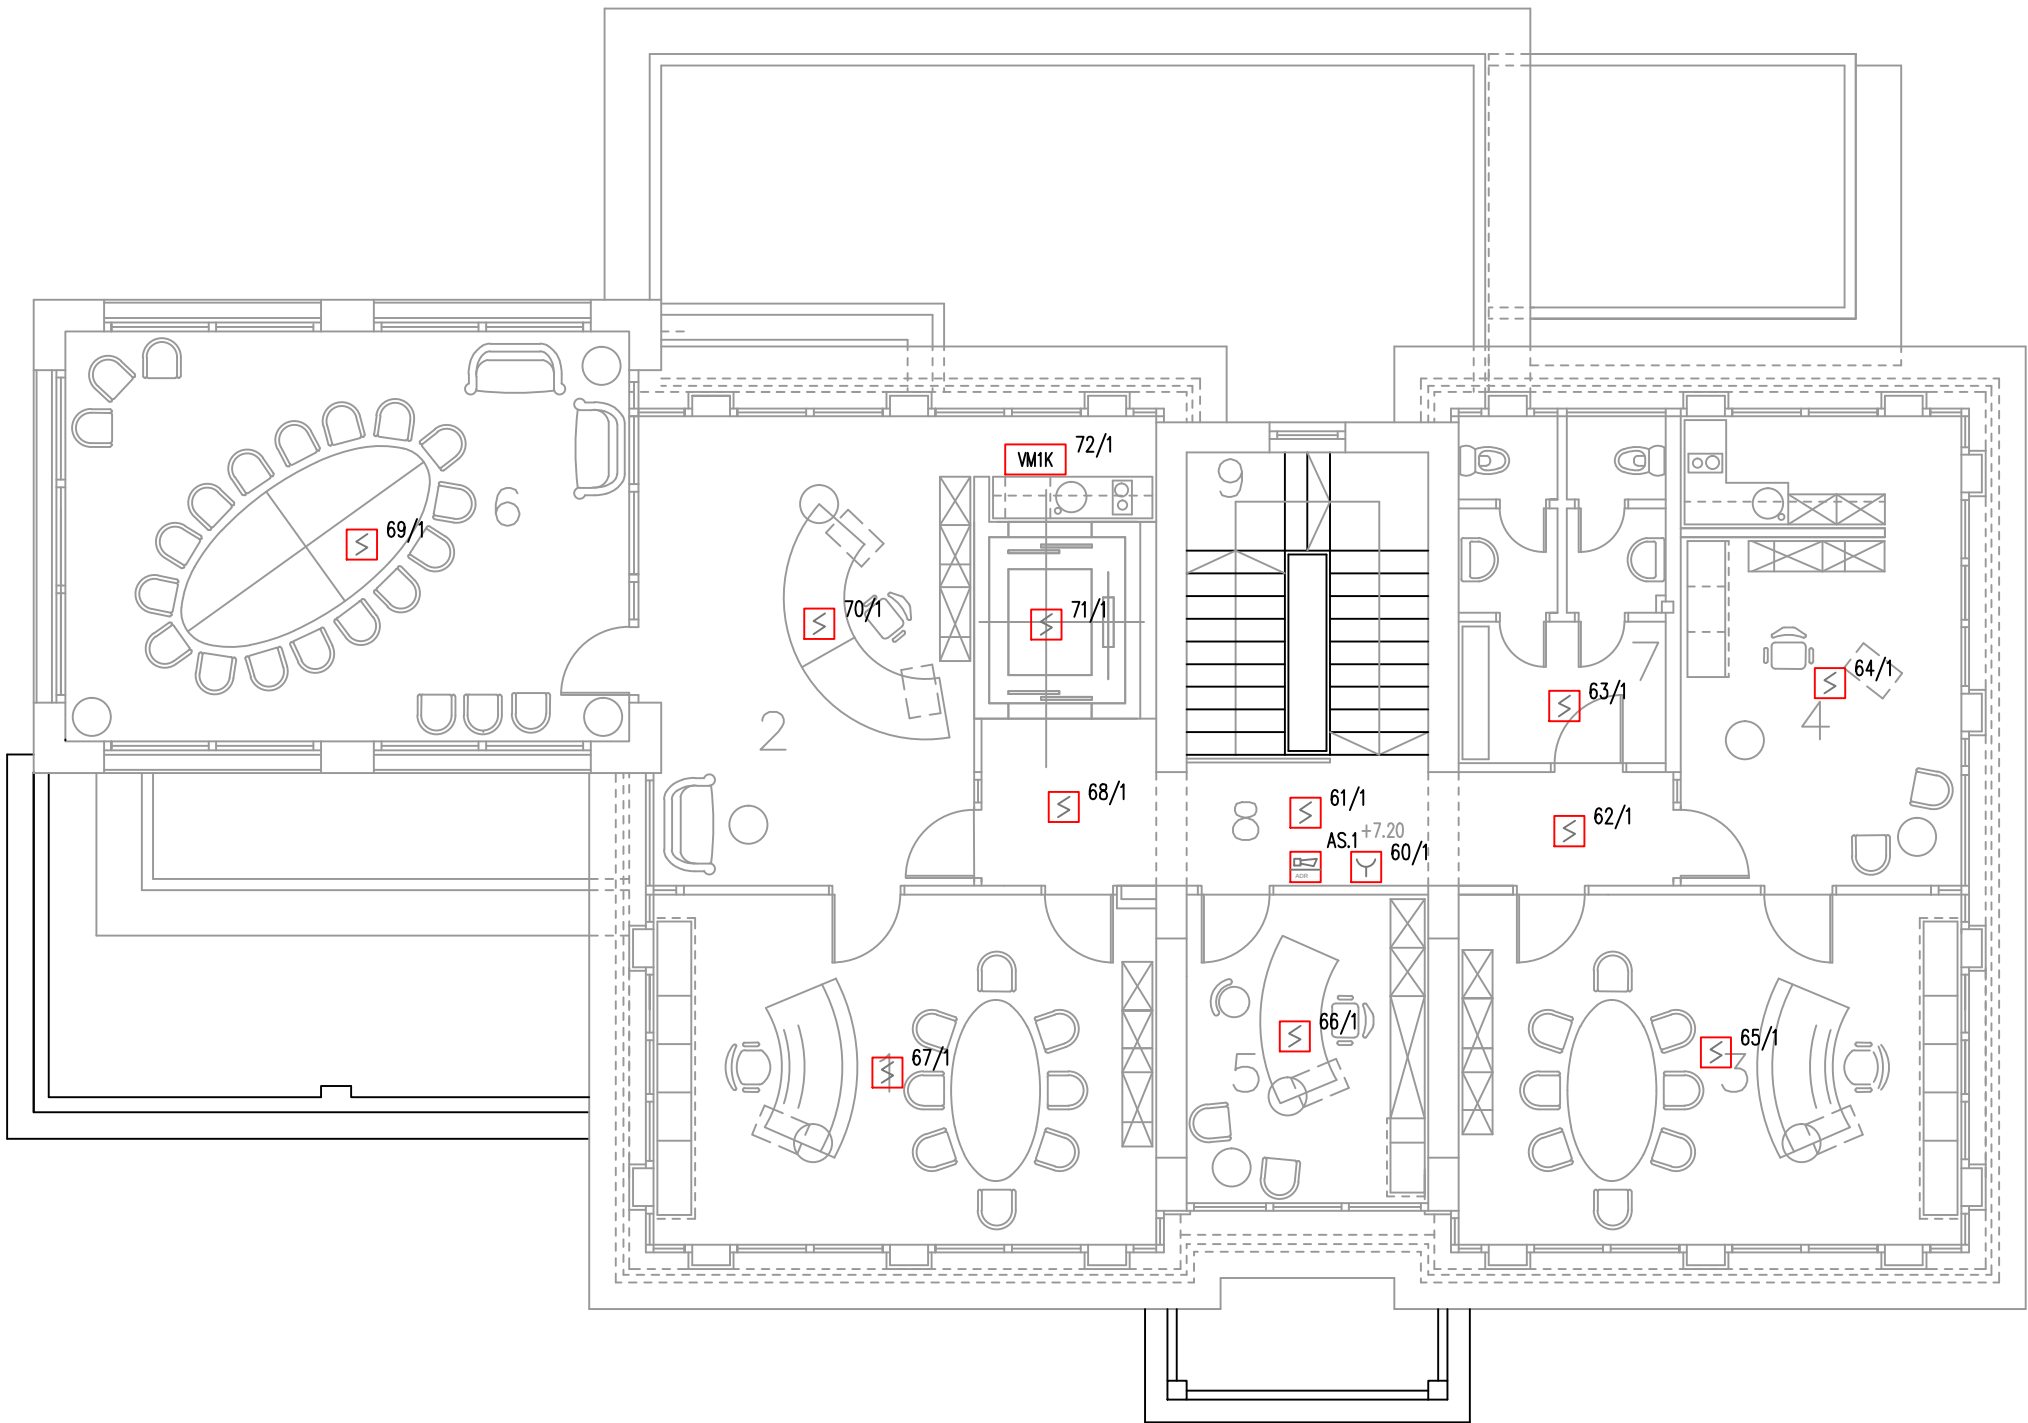

SISTEM JAVLJANJA POŽARA

- 
FC 724

POŽARNA SIGNALNA CENTRALA
- 
1.1

ODDALJENI PRIKAZOVALNIK STANJ POŽARNE CENTRALE
- 
1.1

ROČNI JAVLJALNIK POŽARA
- 
1.1

OPTIČNI JAVLJALNIK DIMA
- 
1.1

OPTIČNI JAVLJALNIK DIMA MONTIRAN V SPUŠČEN STROP
- 
1.1

OPTIČNI JAVLJALNIK DIMA MONTIRAN V DVOJNEM PODU
- 
1.1

TERMO-DIFERENCIALNI TERMIČNI JAVLJALNIK
- 
1.1

VZORČNA KOMORA Z OPTIČNIM JAVLJALNIKOM DIMA
- 
1.1

1-KANALNI VHODNO-IZHODNI ADRESNI VMESNIK
- 
1.1

4-KANALNI VHODNO ADRESNI VMESNIK
- 
1.1

4-KANALNI VHODNO-IZHODNI ADRESNI VMESNIK
- 
AS.1

ADRESNA SIRENA
- 
1.1

JAVLJALNIK PLINA
- 
230V/24V 50Hz

DODATNI NAPAJALNIK 230V/24V Z AKUMULATORJEM
- 
1.1

DRŽALNI MAGNET ZA VRATA, KI LOČUJEJO POŽARNE SEKTORJE
- 
1.1

POŽARNA KLJUČAVNICA

Sprememba:	Opis spremembe:	Datum:	Podpis:
MM-BIRO d.o.o., NOVA GORICA			Vsebinski odgovor:MM-BIRO d.o.o., Nova Gorica
Tolminskih puntarjev 4, 5000 Nova Gorica tel: 05/333-49-40, fax: 05/333-49-39 e-mail: mm.biro@siol.net http://www.mm-biro.si			
Investitor:	ORTOPEDSKA BOLNIŠNICA VALDOLTRA		
Narodnik:	ORTOPEDSKA BOLNIŠNICA VALDOLTRA - UPRAVNA STAVBA		
Objekt:	ORTOPEDSKA BOLNIŠNICA VALDOLTRA - UPRAVNA STAVBA		
Vrsta prog. dokumentacije:	PZI, PZR		
Št. načrta:	AQJP/6	Št. projekta:	2015/9
Org. projektant:	Tomaž Grobiša	Podpis:	
Identifikacijski št.	E-0049	Datum podpisa:	SEPTEMBER 2015
Projektant:	Primož Bajc	Podpis:	
Identifikacijski št.	E-1717	Datum podpisa:	SEPTEMBER 2015
Načrt:	AVTOMATSKO ODKRIVANJE IN JAVLJANJE POŽARA		
Rešba:	TLORIS - II. NADSTROPJE		Merilo: 1:100
Datum nastanka risbe:	SEPTEMBER 2015		Leto: T4