










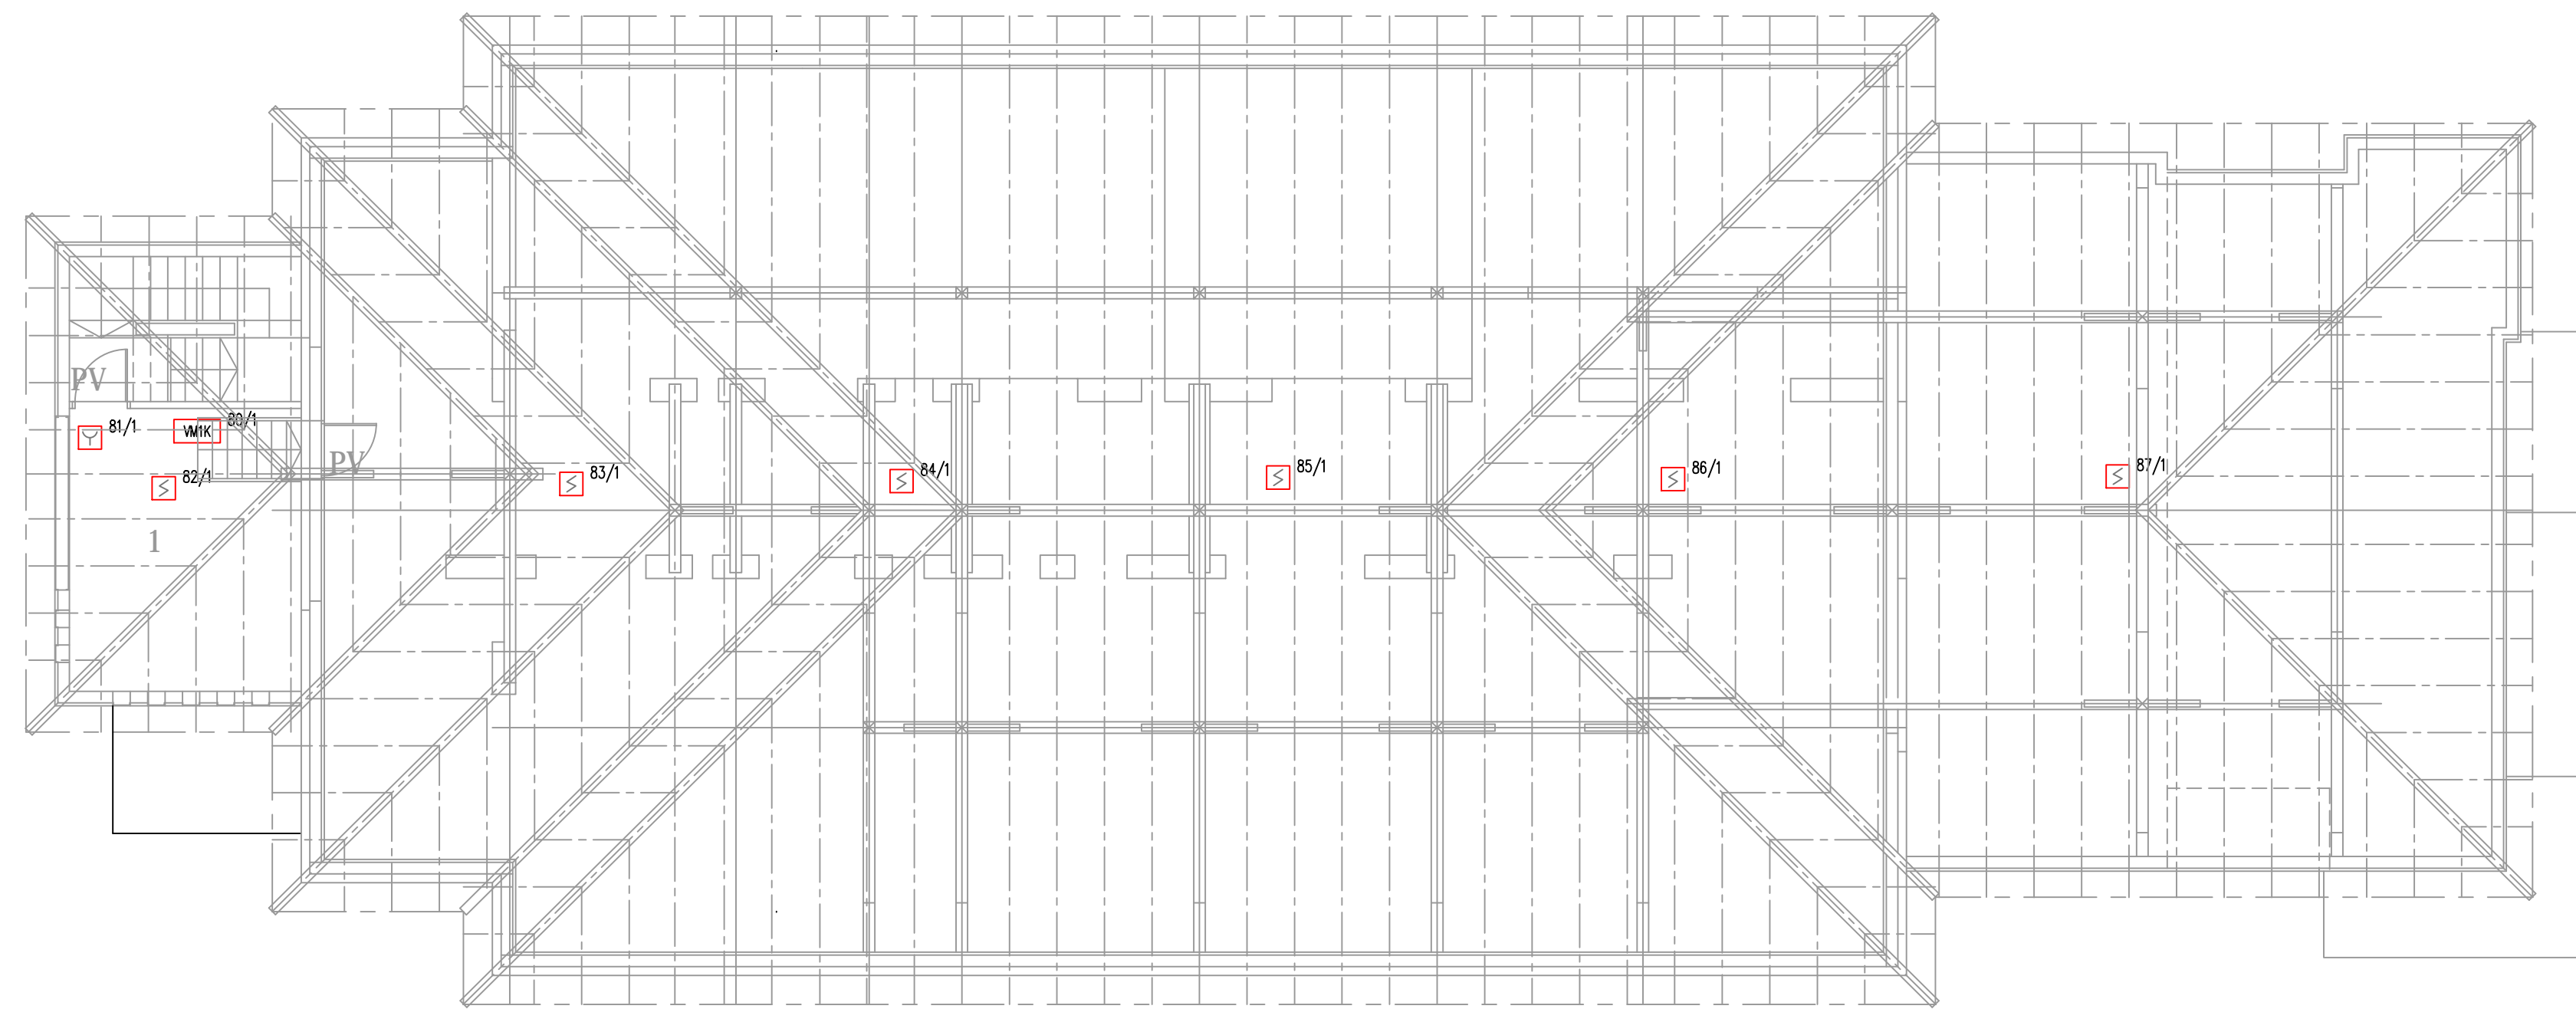


 




OSTREŠJE SKUPAJ 19.50 m<sup>2</sup>

  

### SISTEM JAVLJANJA POŽARA

-  POŽARNA SIGNALNA CENTRALA
-  1.1 ODDALJENI PRIKAZOVALNIK STANJ POŽARNE CENTRALE
-  1.1 ROČNI JAVLJALNIK POŽARA
-  1.1 OPTIČNI JAVLJALNIK DIMA
-  1.1 OPTIČNI JAVLJALNIK DIMA MONTIRAN V SPUŠČEN STROP
-  1.1 OPTIČNI JAVLJALNIK DIMA MONTIRAN V DVOJNEM PODU
-  1.1 TERMO-DIFERENCIALNI TERMIČNI JAVLJALNIK
-  1.1 VZORČNA KOMORA Z OPTIČNIM JAVLJALNIKOM DIMA
-  1.1 VMK 1-KANALNI VHODNO-IZHODNI ADRESNI VMESNIK
-  1.1 VMK 4-KANALNI VHODNO ADRESNI VMESNIK
-  1.1 VMK 4-KANALNI VHODNO-IZHODNI ADRESNI VMESNIK
-  1.1 AS.1 ADRESNA SIRENA
-  1.1 JAVLJALNIK PLINA
-  1.1 DODATNI NAPAJALNIK 230V/24V Z AKUMULATORIEM
-  1.1 DRŽALNI MAGNET ZA VRATA, KI LOČUJEJO POŽARNE SEKTORJE
-  1.1 POŽARNA KLJUČAVNICA

|  |  |                 |                            |
|--|--|-----------------|----------------------------|
| Opis dela:   | Objekt:                                      | Datum:          | Podpis:                    |
| <b>MM-BIRO d.o.o., NOVA GORICA</b><br>Tolmških puntarjev 4, 5000 Nova Gorica<br>tel: 05/333-49-40, fax: 05/333-49-39<br>e-mail: mm.biro@siol.net http://www.mm-biro.si |  |                 | Miroslav Čuček, dipl. inž. |
| Investitor:  | ORTOPEDSKA BOLNIŠNICA VALDOLTRA              |                 |                            |
| Narocnik:  | ORTOPEDSKA BOLNIŠNICA VALDOLTRA - PAVILJON C |                 |                            |
| Objekt:  | ORTOPEDSKA BOLNIŠNICA VALDOLTRA - PAVILJON C |                 |                            |
| Vir originalne dokumentacije:  | PZI, PZR                                     | Št. projekta:   | 2015/9                     |
| Št. revidirane:  | AQJPI3                                       | Datum projekta: | SEPTEMBER 2015             |
| Obj. odgovornost:  | Tomaž Orošič                                 | Datum projekta: | SEPTEMBER 2015             |
| Projektant:  | Primož Bajt                                  | Datum projekta: | SEPTEMBER 2015             |
| Verifikacija št.:  | E-1717                                       | Datum projekta: | SEPTEMBER 2015             |
| Naziv:   | AVTOMATSKO ODKRIVANJE IN JAVLJANJE POŽARA    |                 |                            |
| Proje:   | TLORIS - OSTREŠJA                            | Skala:          | 1:100                      |
| Datum nastanka risbe:  | SEPTEMBER 2015                               | Leto:           | T4                         |