



IZGLED UPS STIKALNEGA BLOKA – RAZPOREDITEV OPREME:

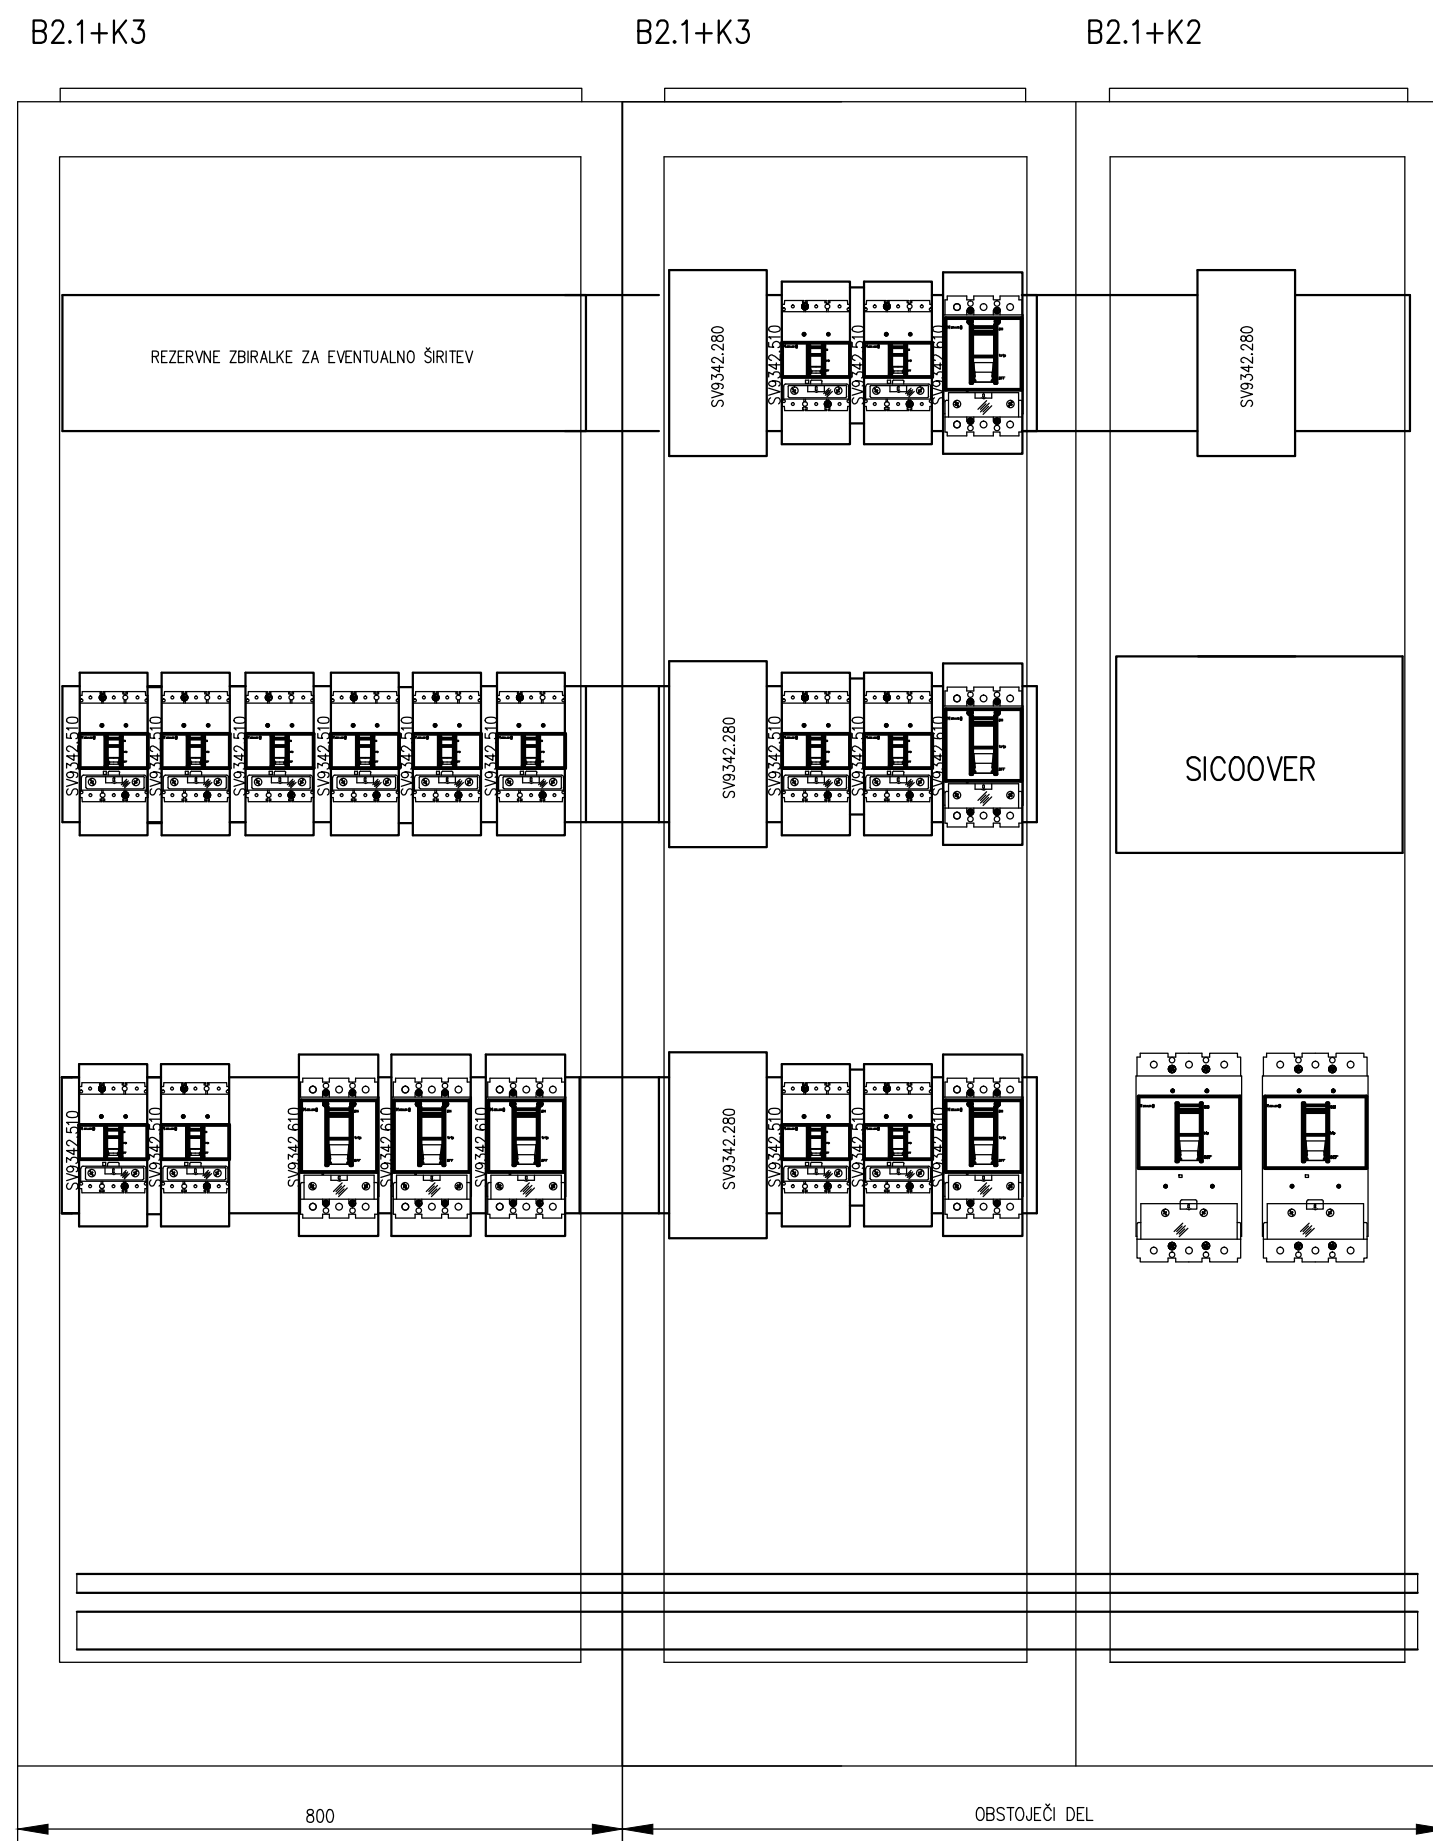


VSE MERE PREVERITI NA LICU MESTA IN USKALDITI Z OBSTOJEČIMI POLI K2 IN K3!

IZGLED STIKALNEGA BLOKA UPS – POGLED NA PREDNJO PLOŠČO:

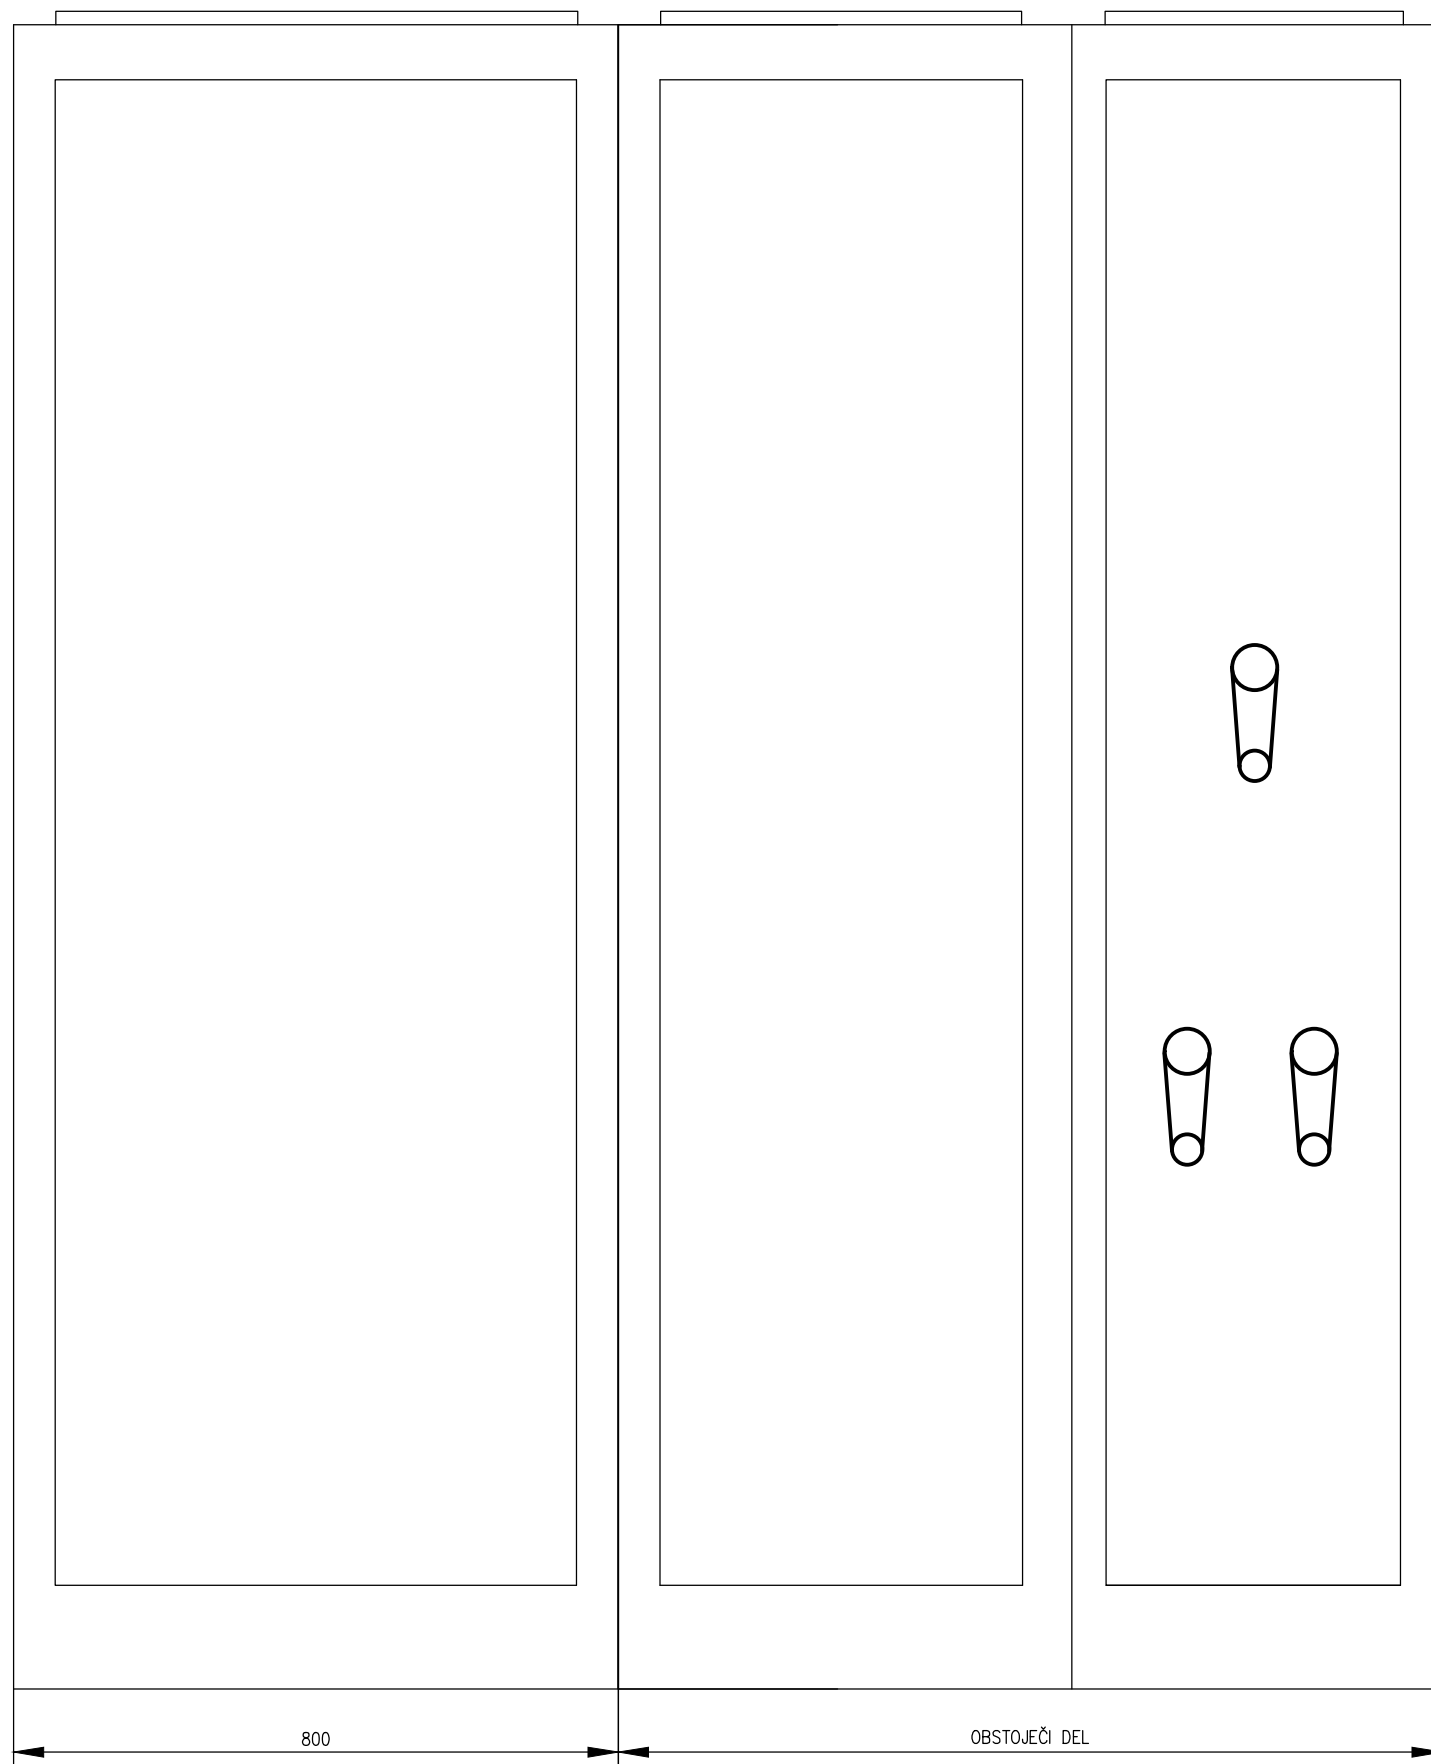

STRANSKI POGLED:

 

<i>iii</i> ,d.o.o., PODJETJE ZA INŽENIRING, PROJEKTIRANJE IN IZVAJANJE INSTALACIJ Koper, Ferrarska ul.12, 66000 Koper, tel.066 37 927			
Odg.projektant: Rogelja S. die	ID podjetja: ID odg.proj.:E-0349	Risal:	Investitor: Ortopedska bolnišnica Valdoltra, Ankaran
Merilo: 1:50	Objekt: Ureditev elektroenergetskega napajanja nova transformatorska postaja IP Valdoltra	Št.projekta: 05-111/15	Št.lista: 1
Datum: september 2015	Opis: Stikalni blok RUPS izgled	Št.risbe: 14	Faza: PZI