



PRITLIČJE

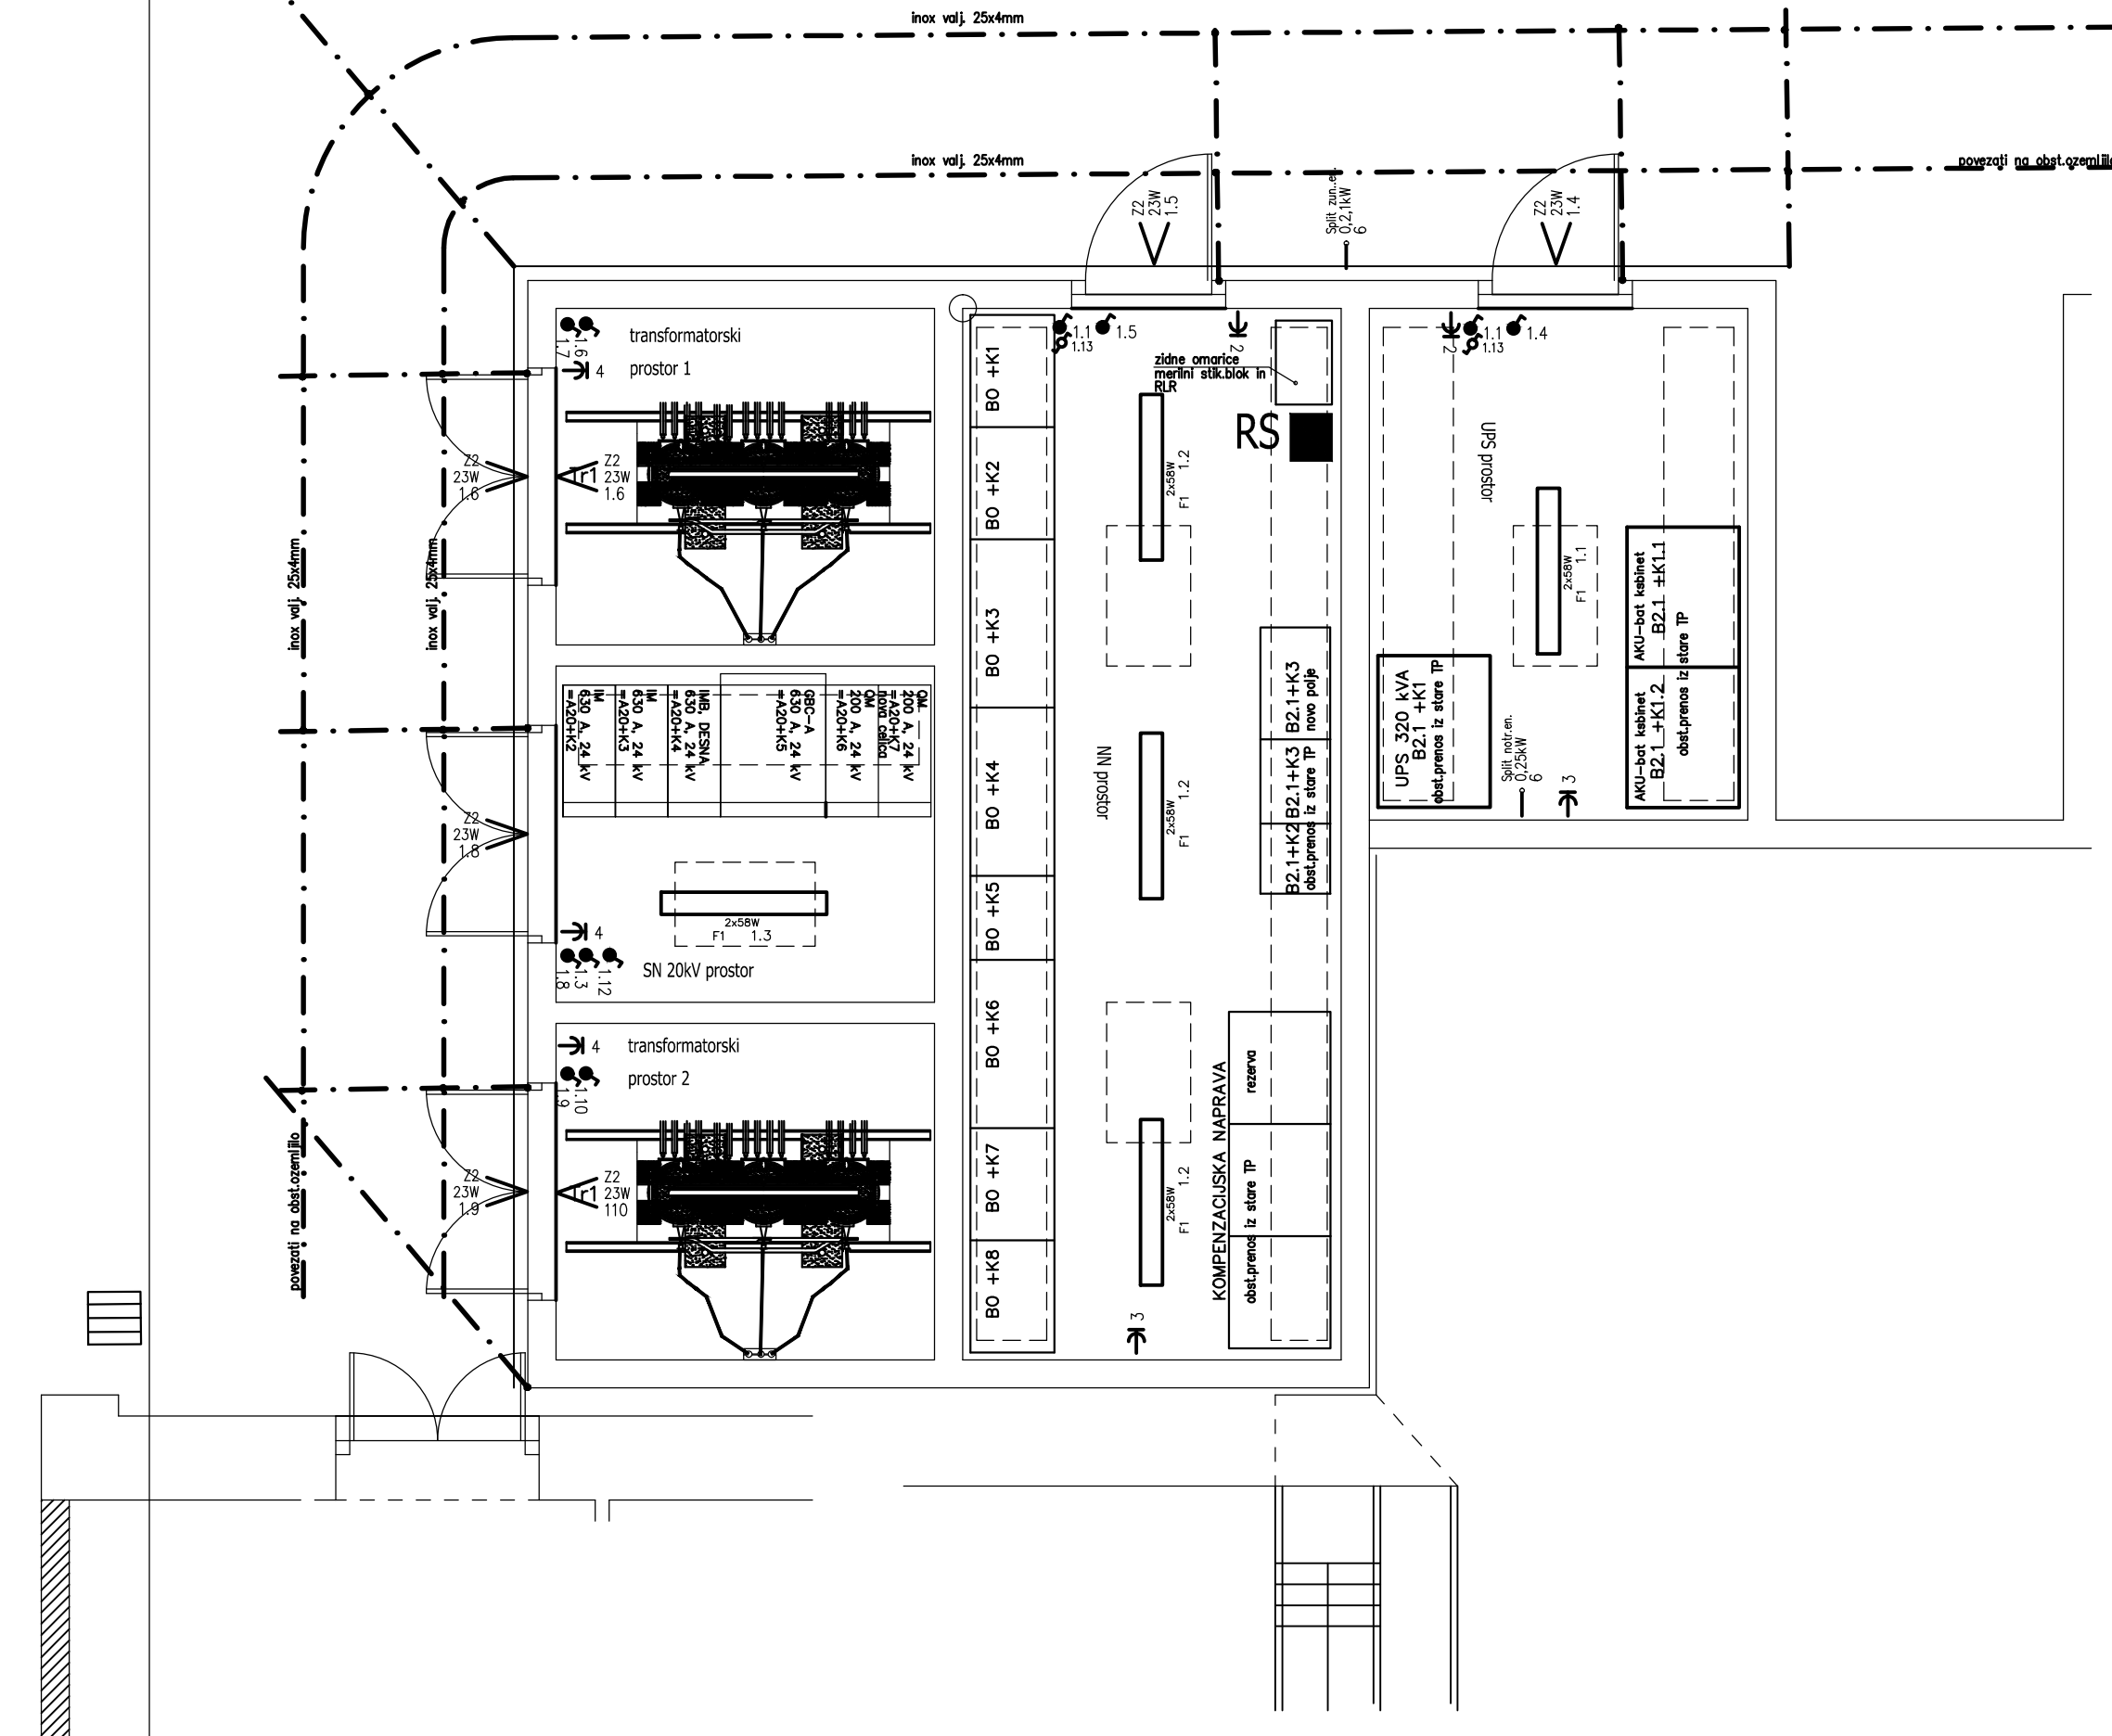

PODKLETITEV

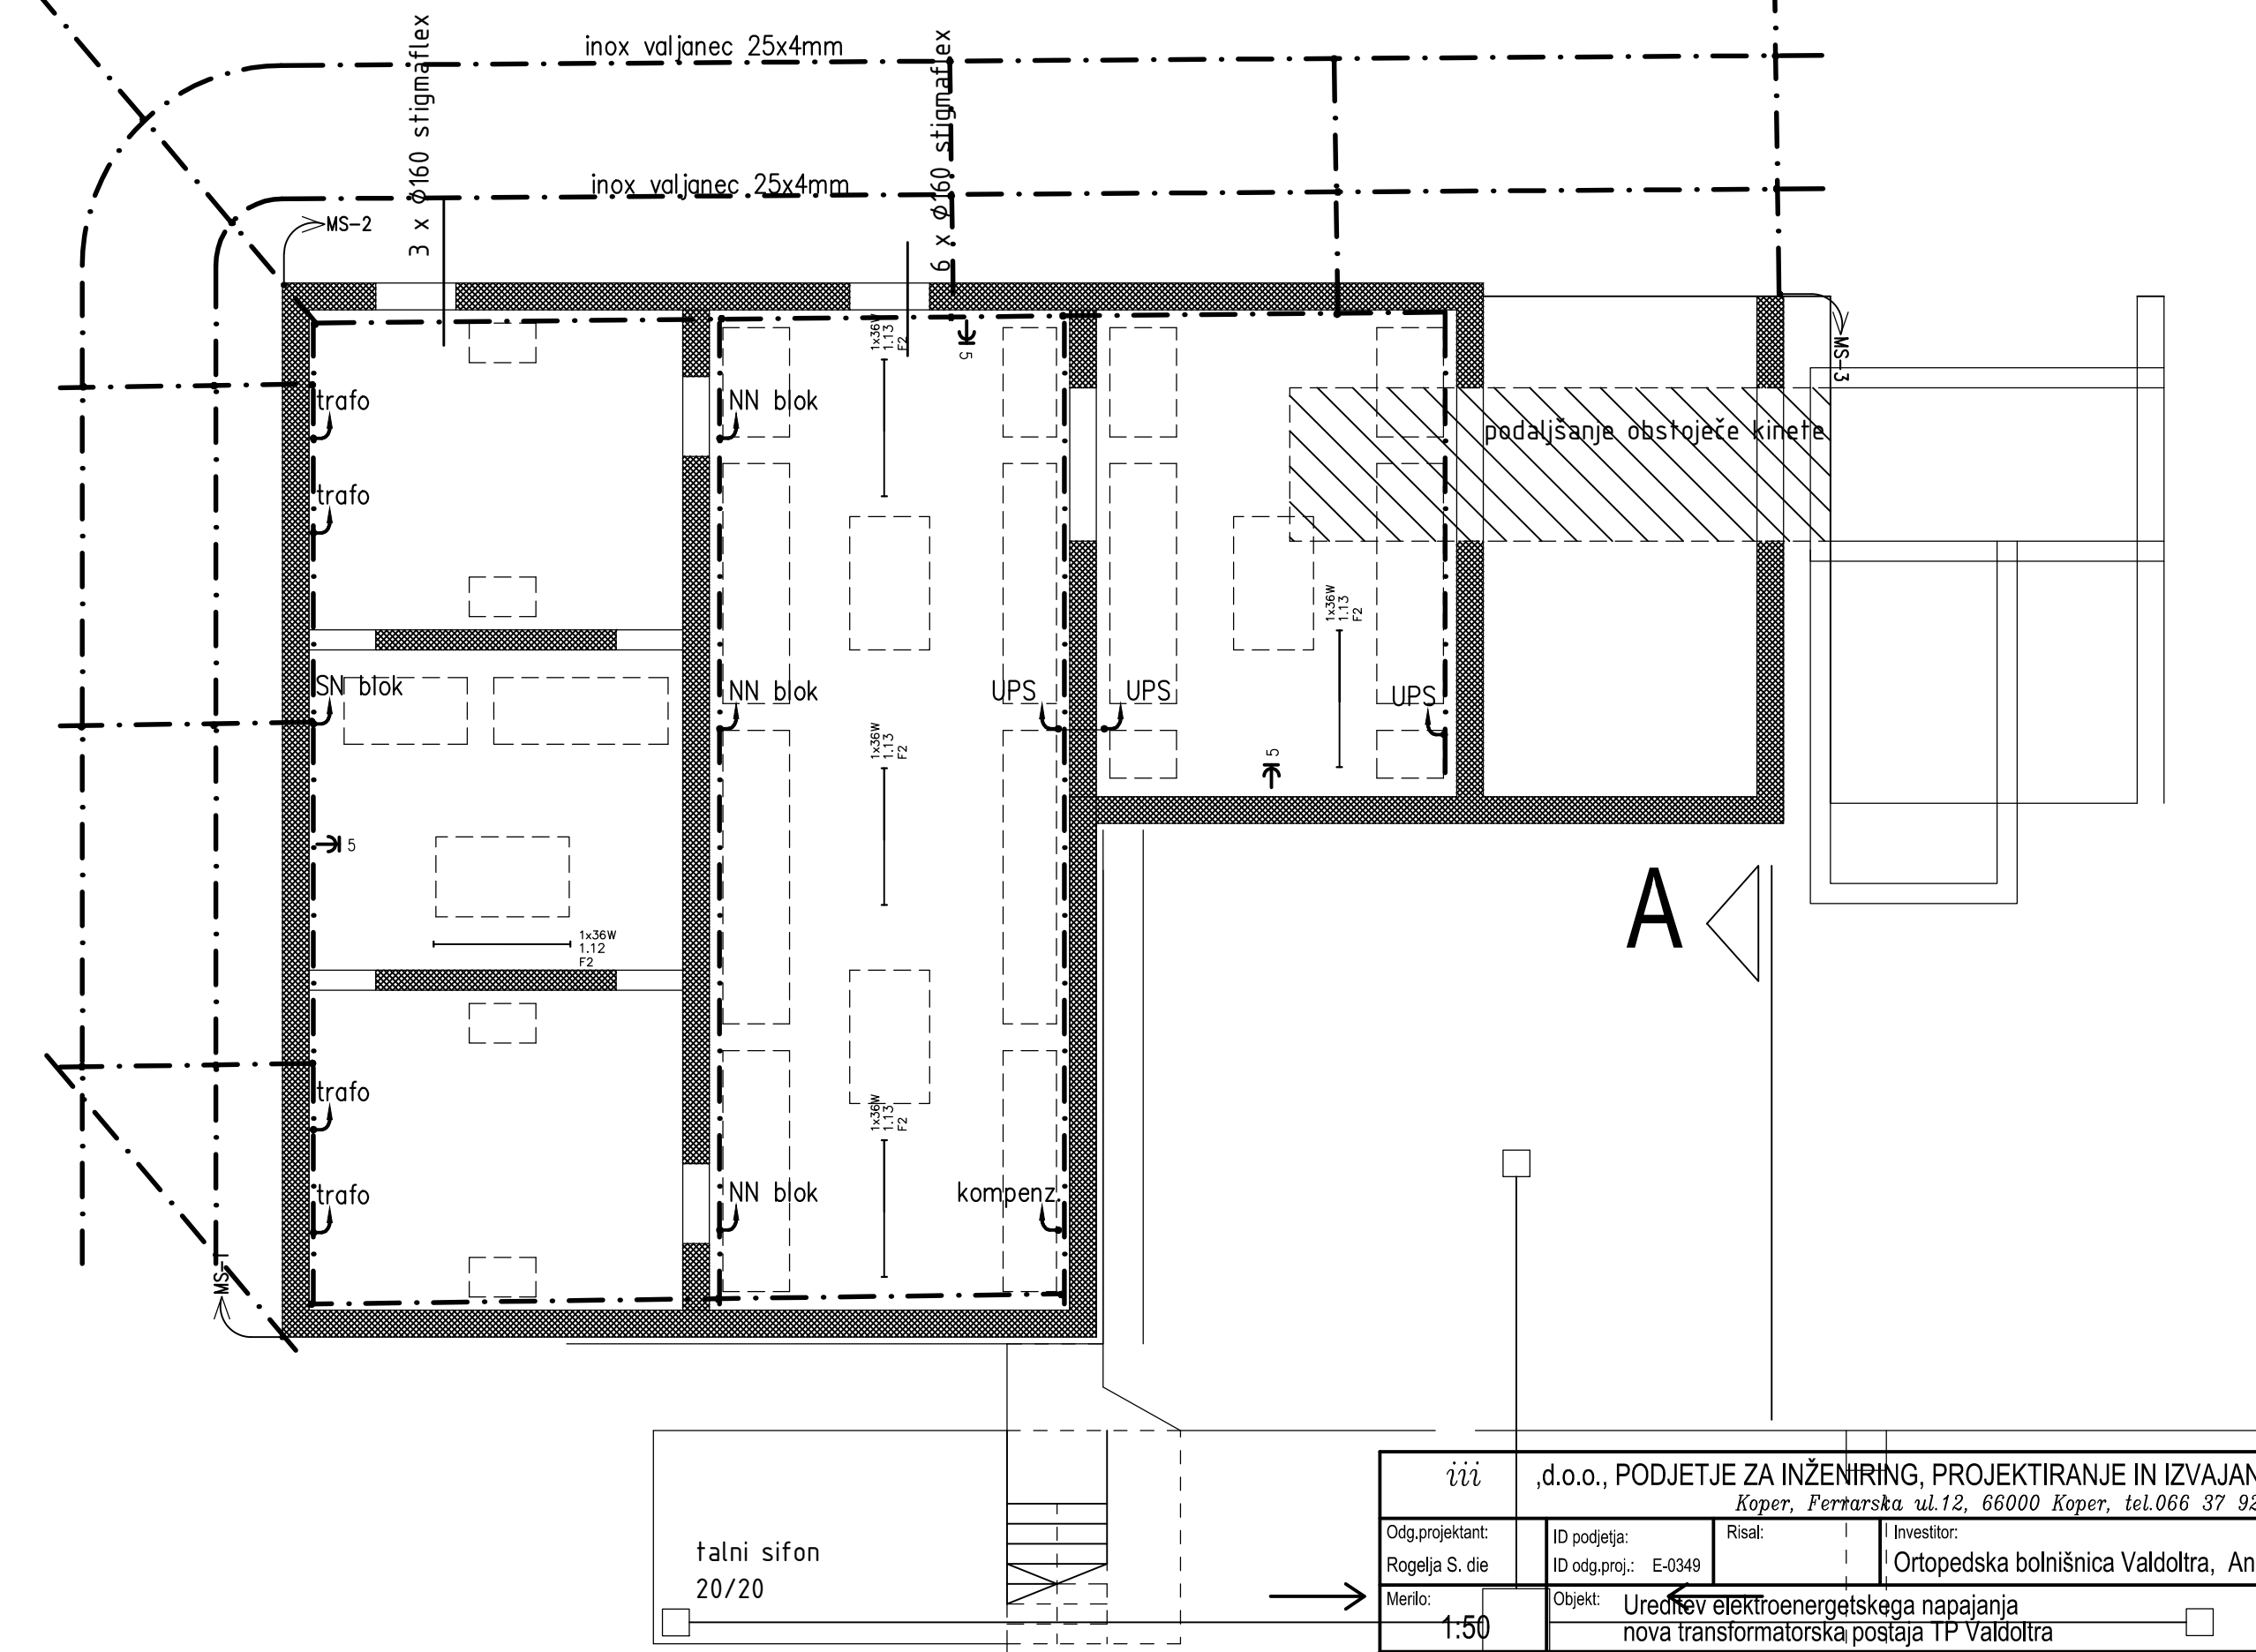

iii		,d.o.o.), PODJETJE ZA INŽENIRING, PROJEKTIRANJE IN IZVAJANJE INSTALACIJ Koper, Fernarska ul.12, 60000 Koper, tel.066 37 927			
Odg.projektant: Rogelja S. die		ID podjetja: ID odg.proj.: E-0349	Risal:	Investitor: Ortopedska bolnišnica Valodoltra, Ankanar	
Merilo:	1:50	Objekt: Ureditev elektroenergetskega napajanja nova transformatorska postaja 1P Valodoltra			Št.projekta: 05-11/15
Datum:	september 2015	Opis:	Tloris nove transformatorske postaje lastna raba in ozemljitve		
					Št.risbe: 15
					Faza: PZI