


ENPOLNA SHEMA UNIVERZALNO OŽIČENJE:

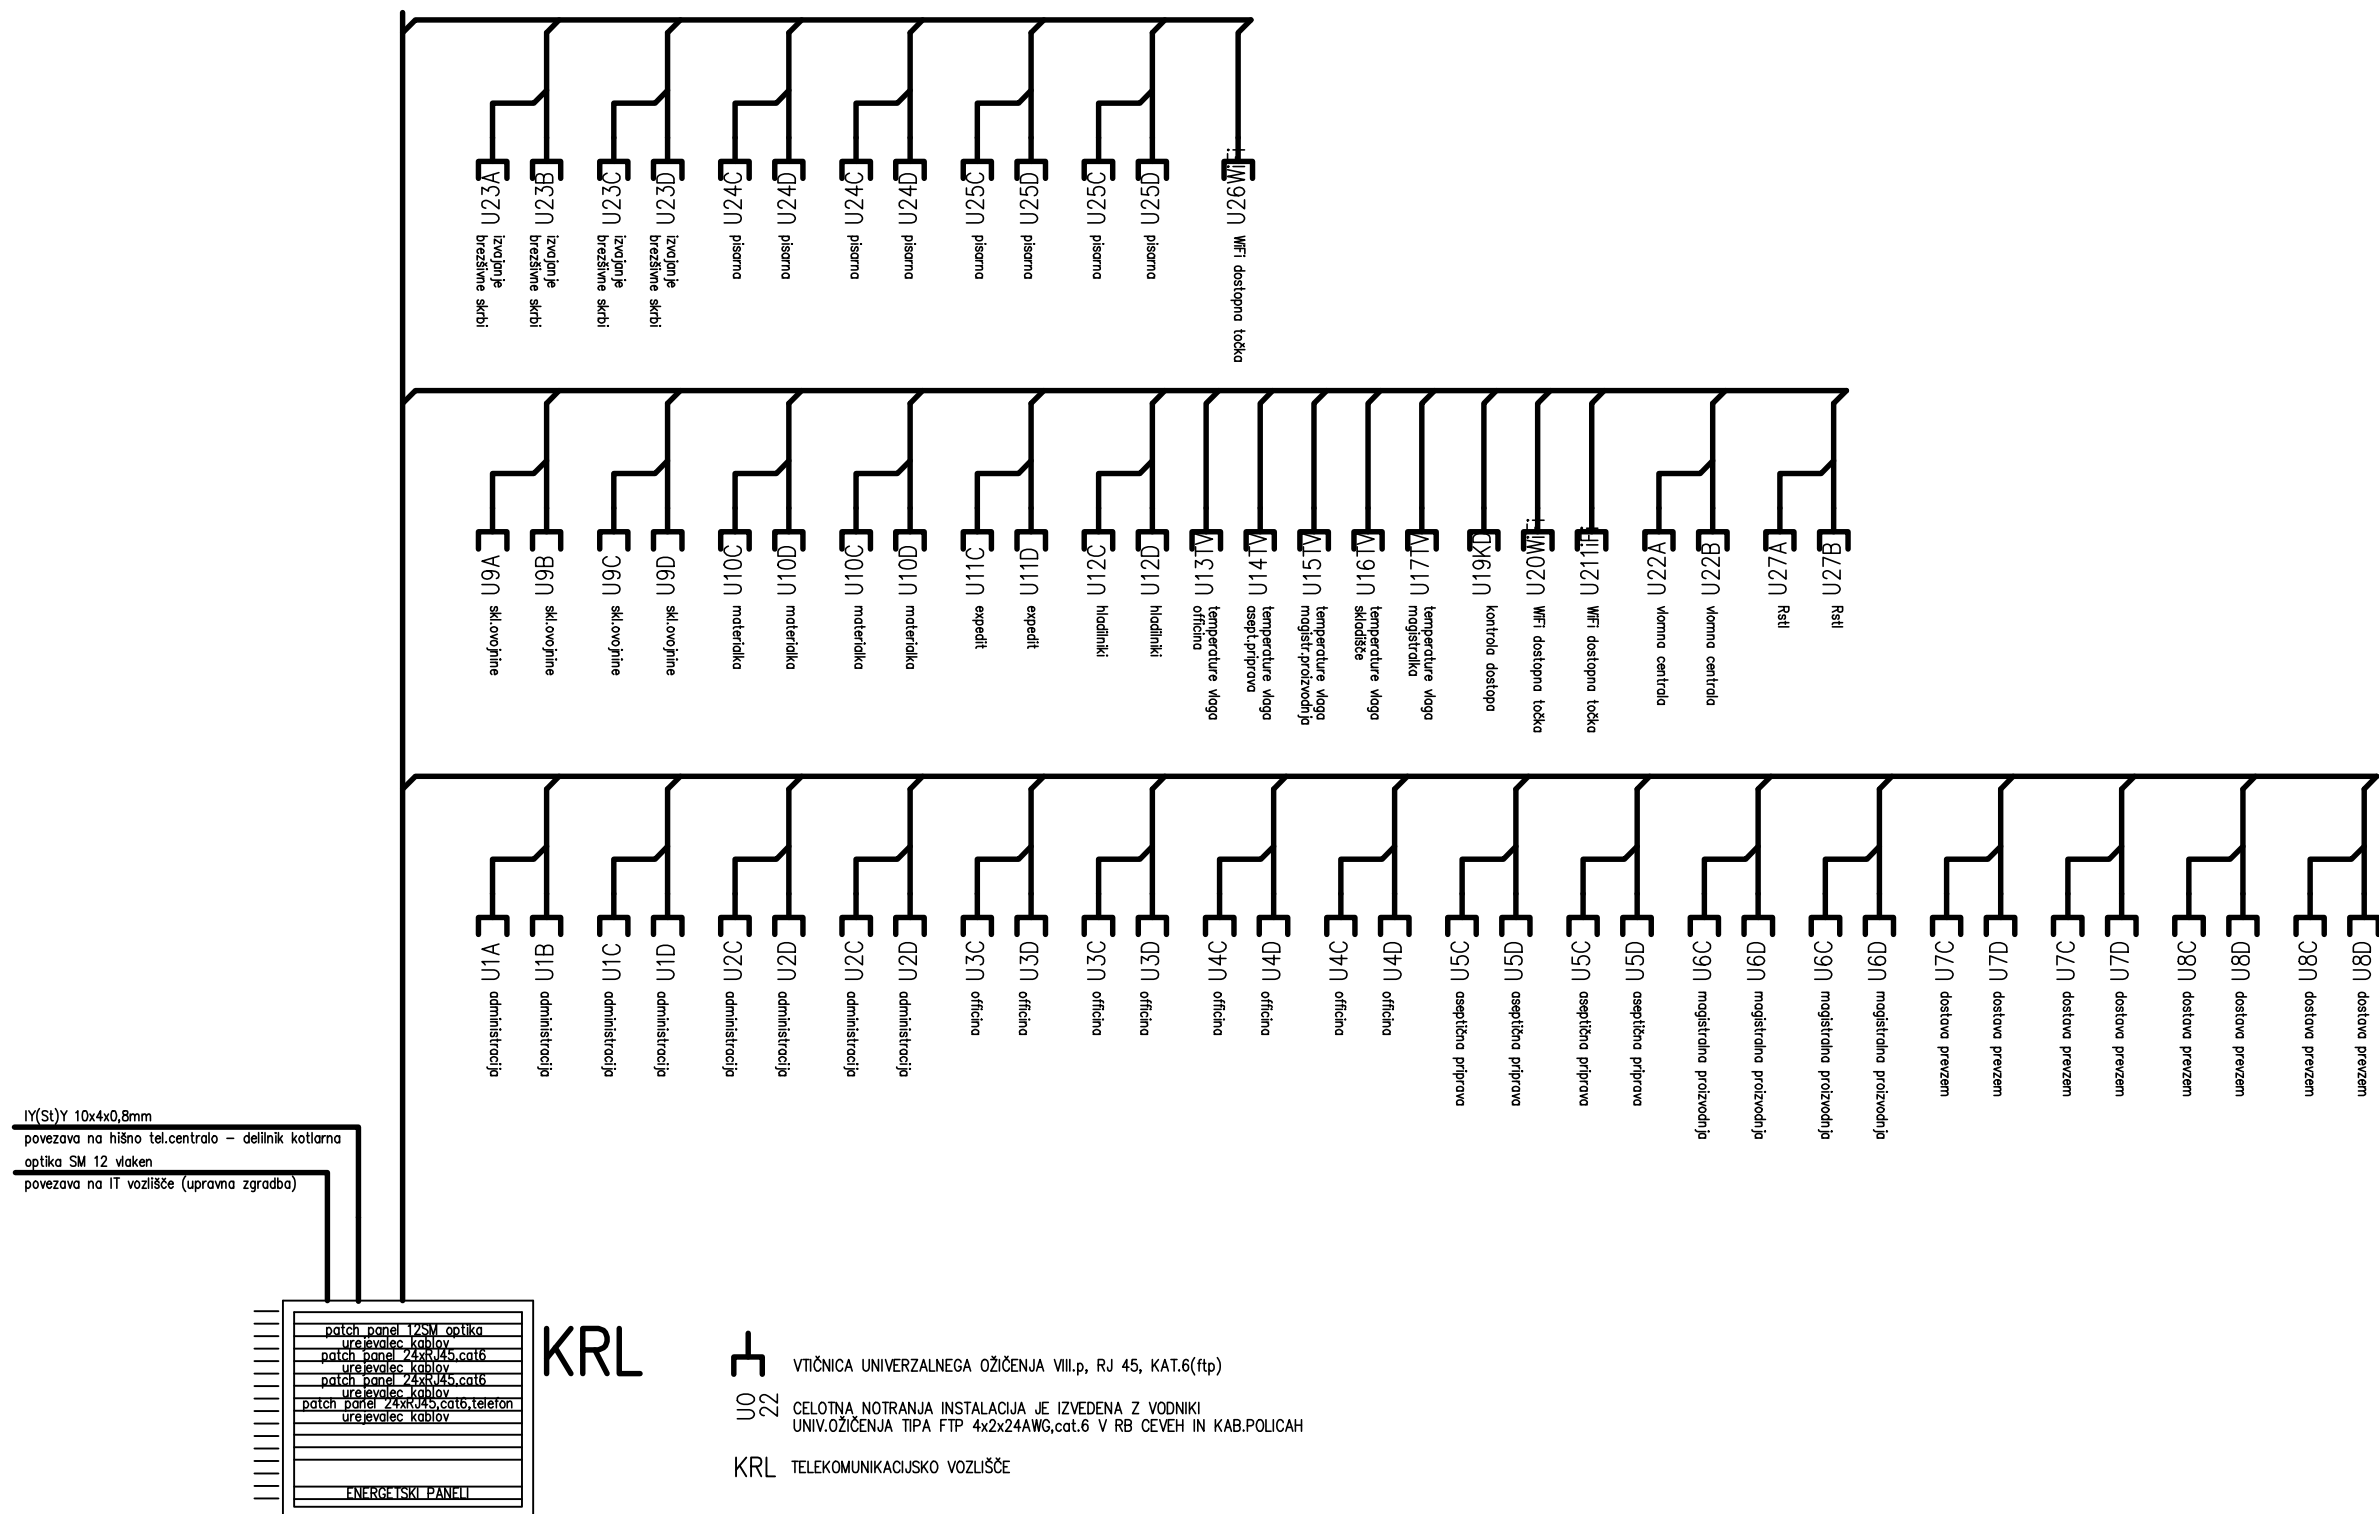

iii.d.o.o., PODJETJE ZA INŽENIRING, PROJEKTIRANJE IN IZVAJANJE INSTALACIJ <i>Koper, Ferrarska ul.12, 66000 Koper, tel.066 37 927</i>			
Odg.projektant: Rogelja S. die	ID podjetja: ID odg.proj.:E-0349	Risal:	Investitor: OB Valdoltra, Jadranska cesta 31, Ankaran
Merilo: 1:50	Objekt: Rekonstrukcija objekta lekarne, laboratorija in pedagoških prostorov	Št.projekta: 08-011/18	
		Št.listov: 1	Št.lista: 1
Datum: oktober 2018	Opis: Enopolna shema univerzalno ožičenje in video nadzor	Št.risbe: 16	Faza: PZI