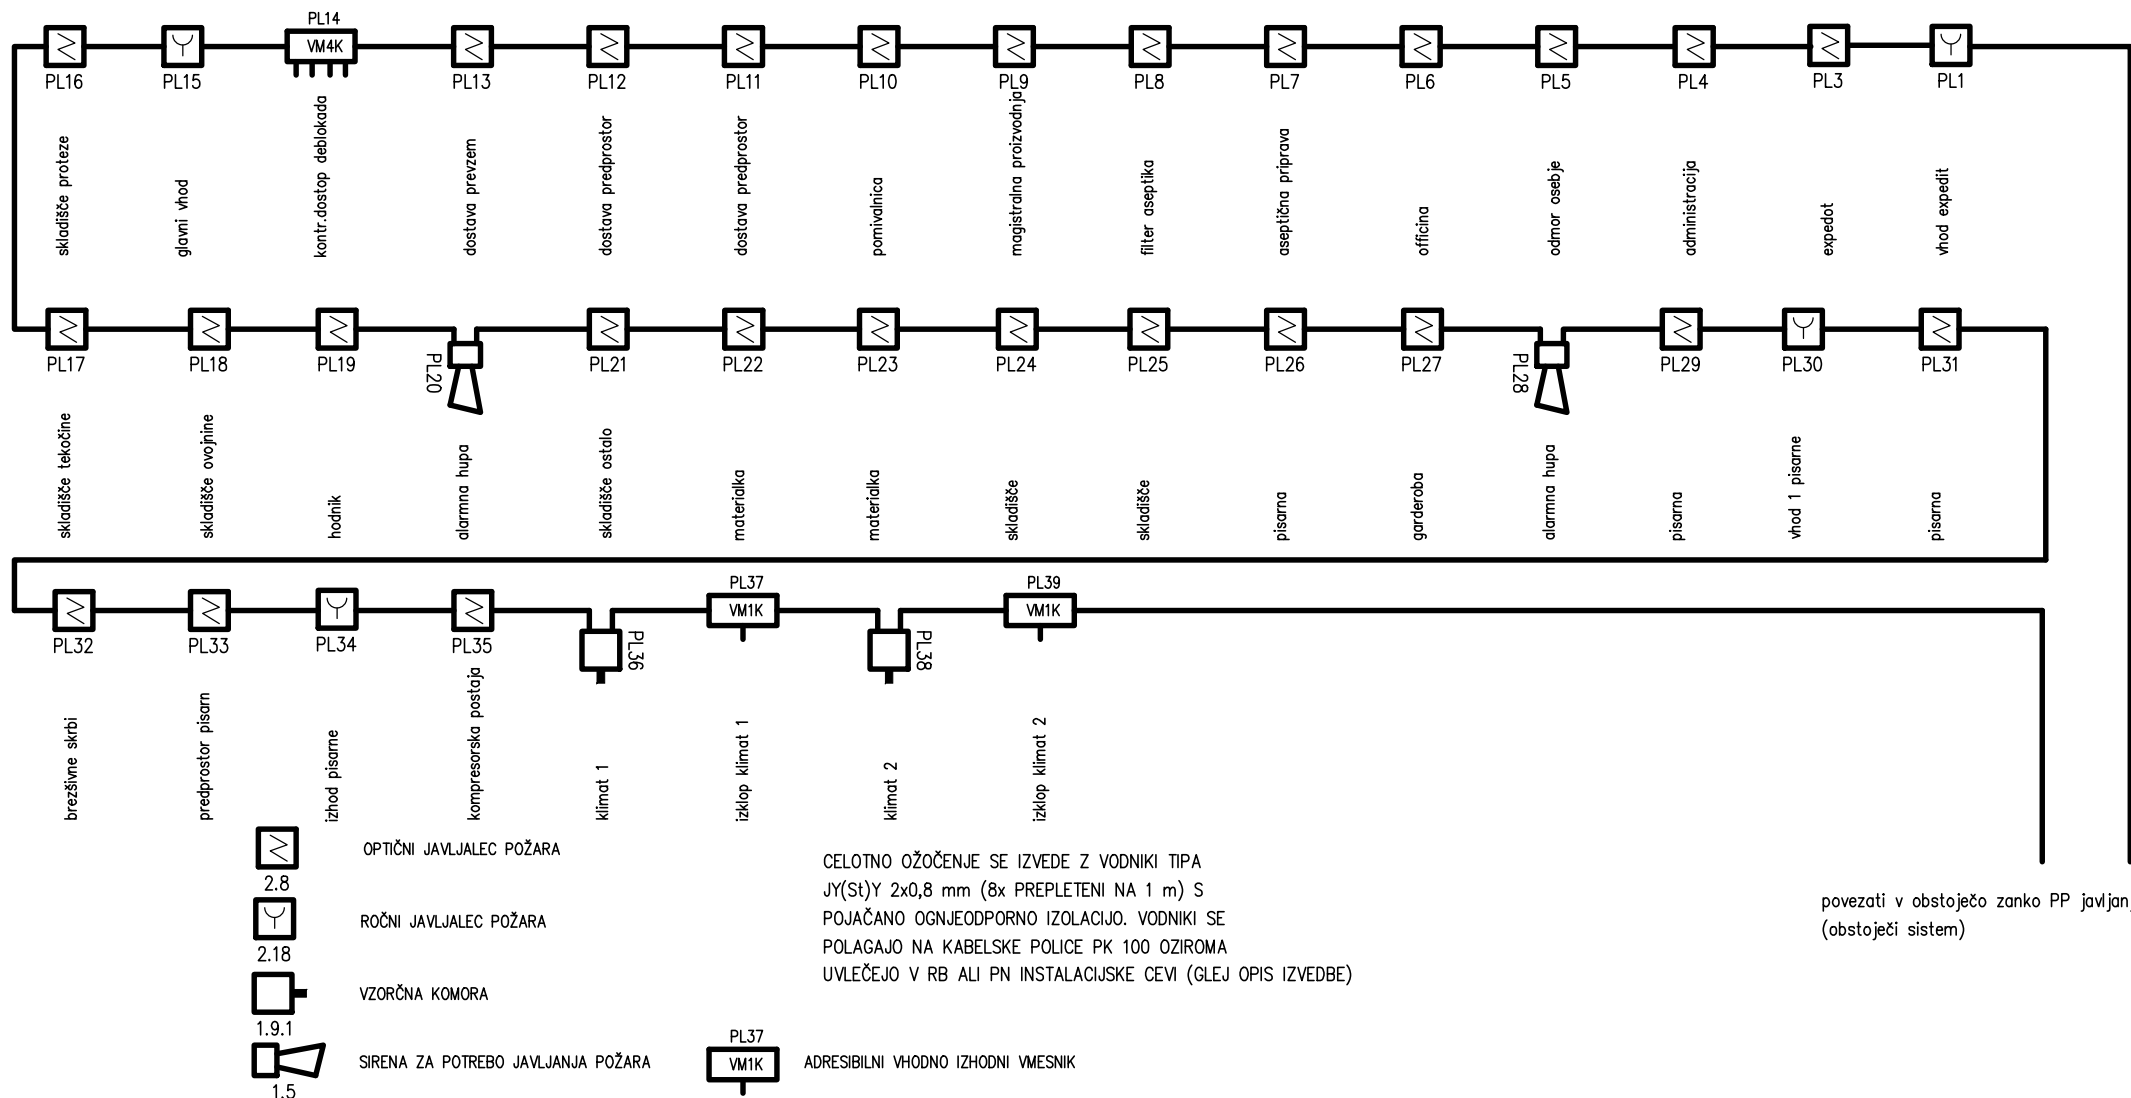


4.a

BLOK SHEMA POVEZAV PP ODKRIVANJA IN JAVLJANJA POŽARA:

iii, d.o.o., PODJETJE ZA INŽENIRING, IZVAJANJE IN PROJEKTIRANJE INSTALACIJ, Koper, Ferrarska ul.12, 66000 Koper, tel.066 37 927				Identifik.števila podjetja : 0297	
Odg.projektant: Rogelja S. die	Ident.štev.odg.proj. E-0349	Investitor:Ortopedska bolnišnica Valdoltra Jadranska cesta 31, Ankaran	Objekt: Rekonstrukcija objekta lekarne, laboratorija in pedagoških prostorov		Št.projekta: 08-011/18
Datum: oktober 2018	Risal:	Opis: Enopolna shema PP javljanje	Faza: PZI		Št.risbe: 17