


BLOK SHEMA POVEZAV KONTROLE PRISTOPA V PROSTORE LEKARNE:

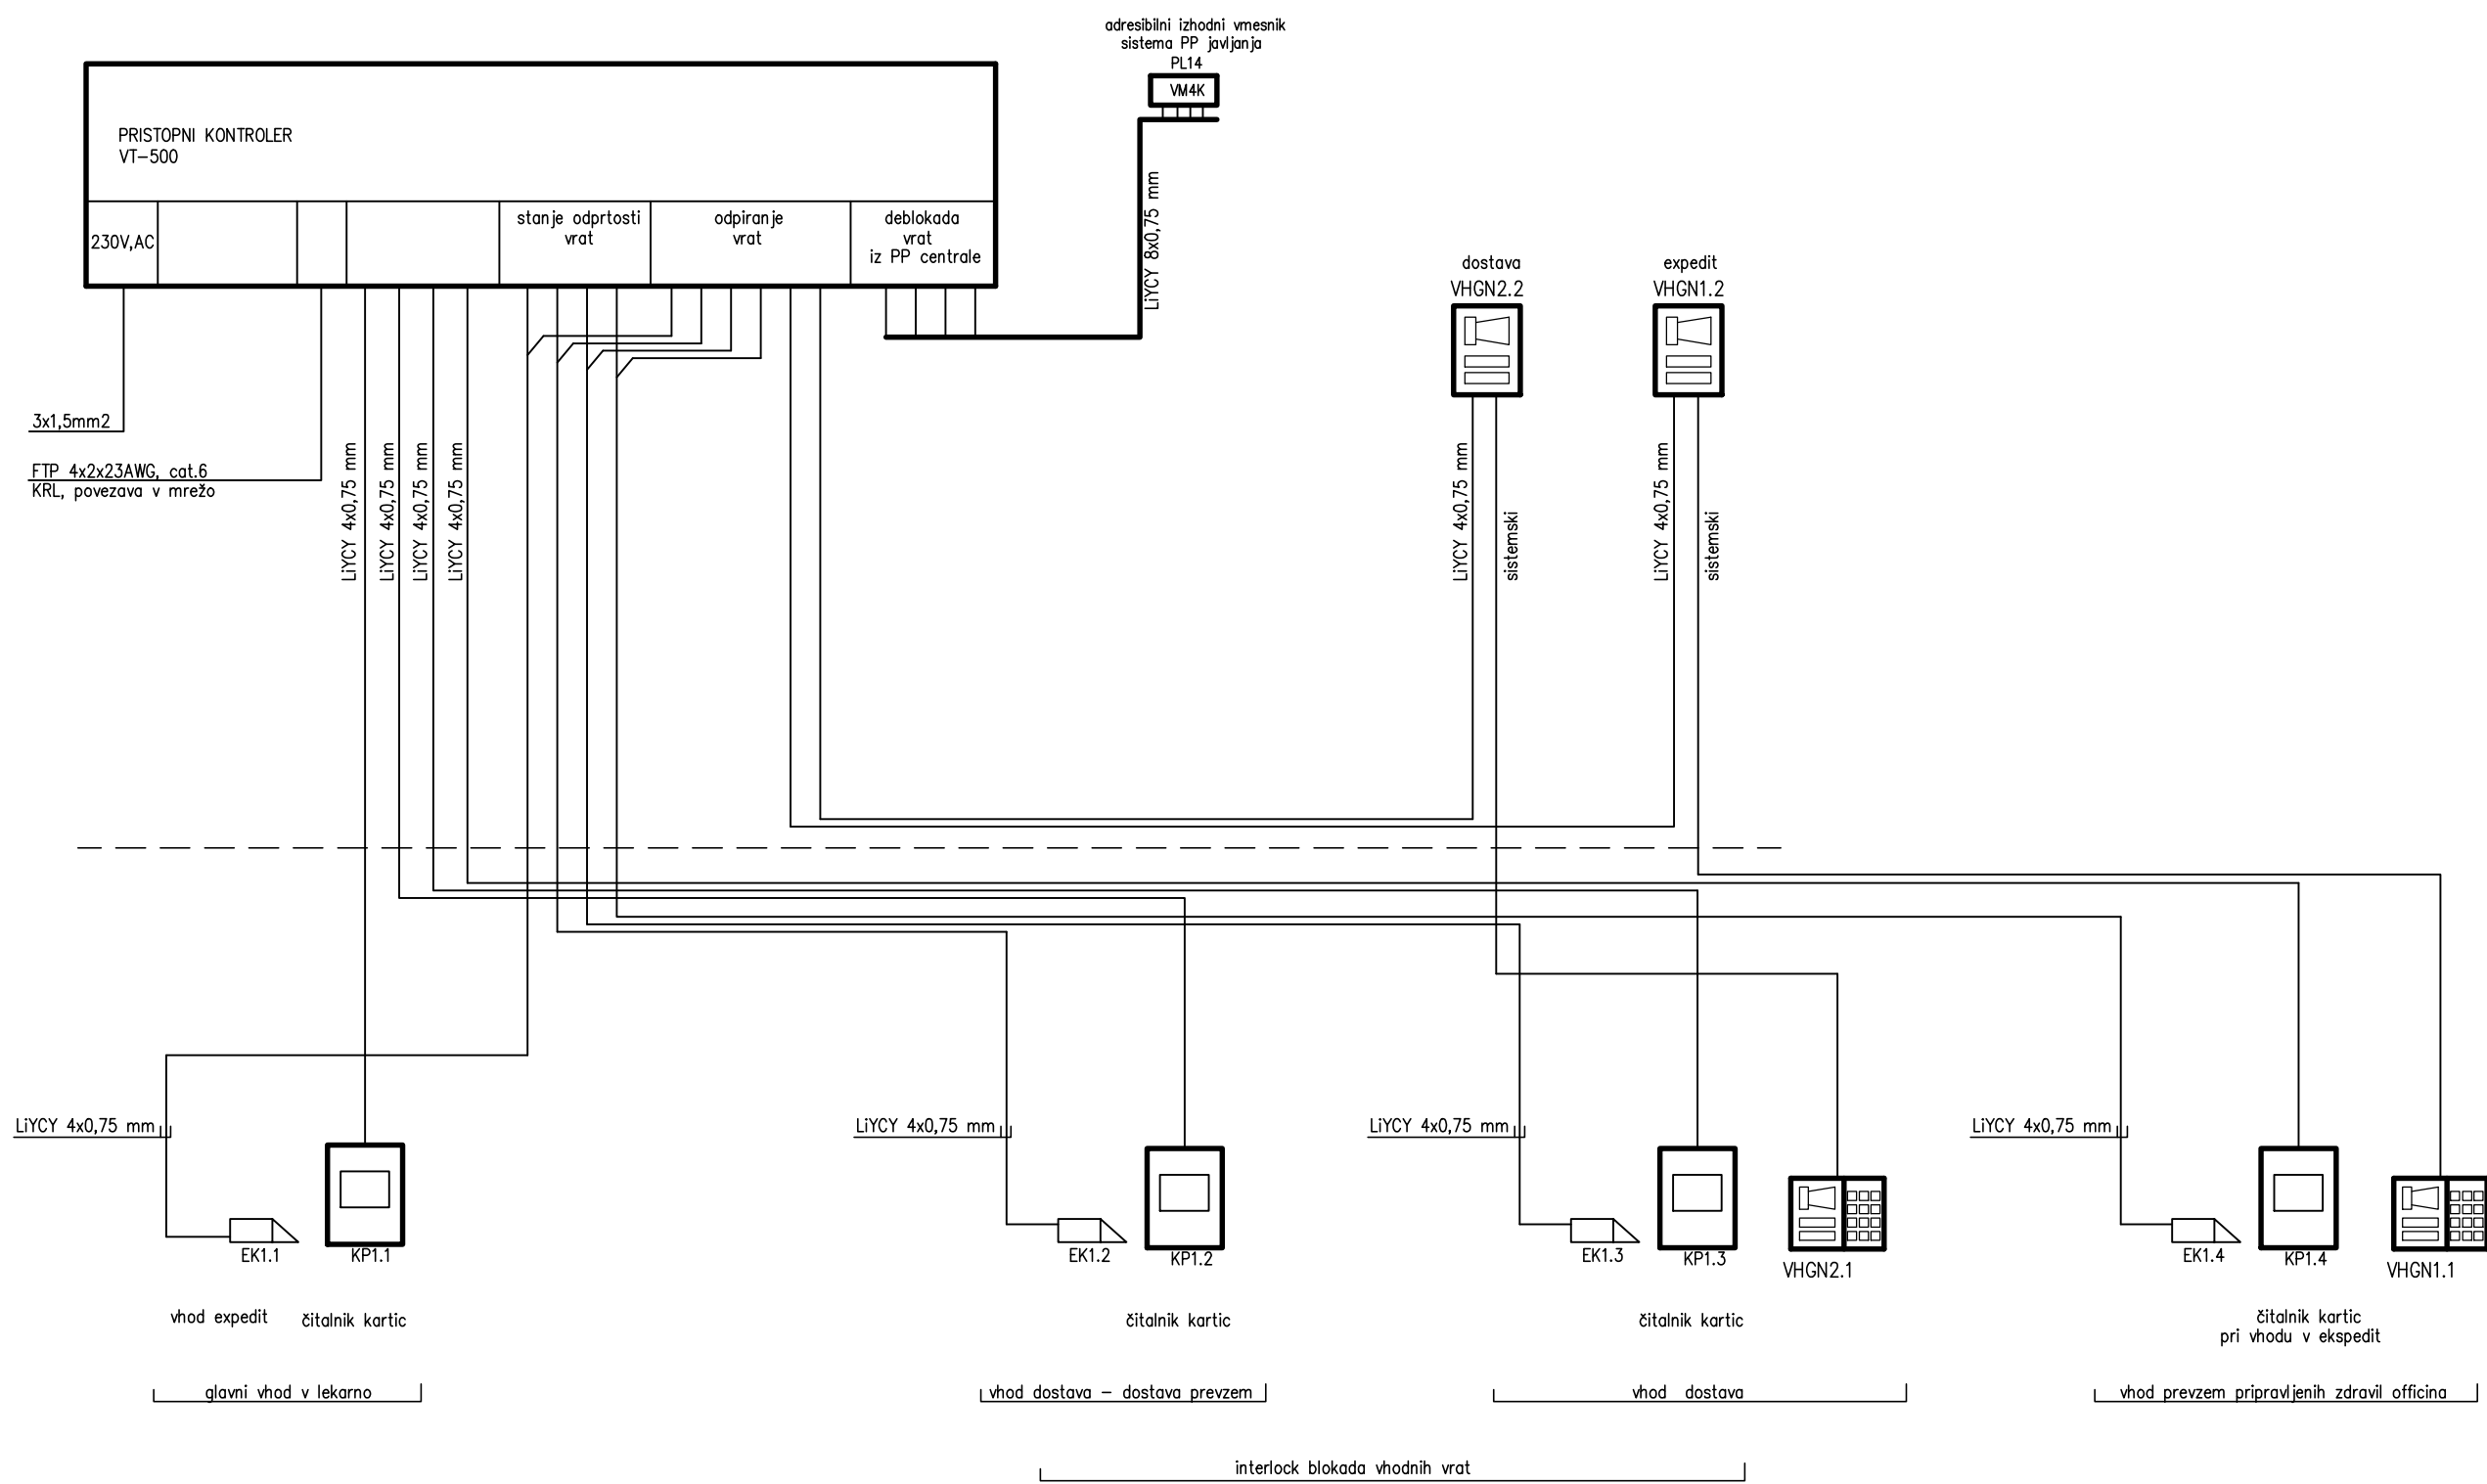

OPOMBA:
vhoda prevzem pripravljenih zdravil, dostava zdravil
se morata odpirati tudi ročno preko video hišne naprave iz prostora
officine oziroma prevzema zdravil ob najavi upravičenega obiskovalca
Vse el.ključavnice se ob pojavu požara morajo deblokirati in PP centrale
in so opremljene z kontakti signalizacije zaprtja

iii,d.o.o., PODJETJE ZA INŽENIRING, PROJEKTIRANJE IN IZVAJANJE INSTALACIJ Koper, Ferrarska ul.12, 66000 Koper, tel.066 37 927				
Odg.projektant: Rogelja S. die	ID podjetja: ID odg.proj.:E-0349	Risal:	Investitor: OB Valdoltra, Jadranska cesta 31, Ankaran	
Merilo: 1:50	Objekt: Rekonstrukcija objekta lekarne, laboratorija in pedagoških prostorov			Št.projekta: 08-011/18
Datum: oktober 2018	Opis: Enopolna shema kontrola dostopa in video hišna naprava			Št.listov: 1 Št.risbe: 18 Faza: PZI