


————— Al trdo šibka 10 mm
 - - - - - POCINKAN Fe-Zn VALJANEC 25x4mm POLŽEN V TEMELJ OBJEKTA
 ↻ MeRILNI SPOJ

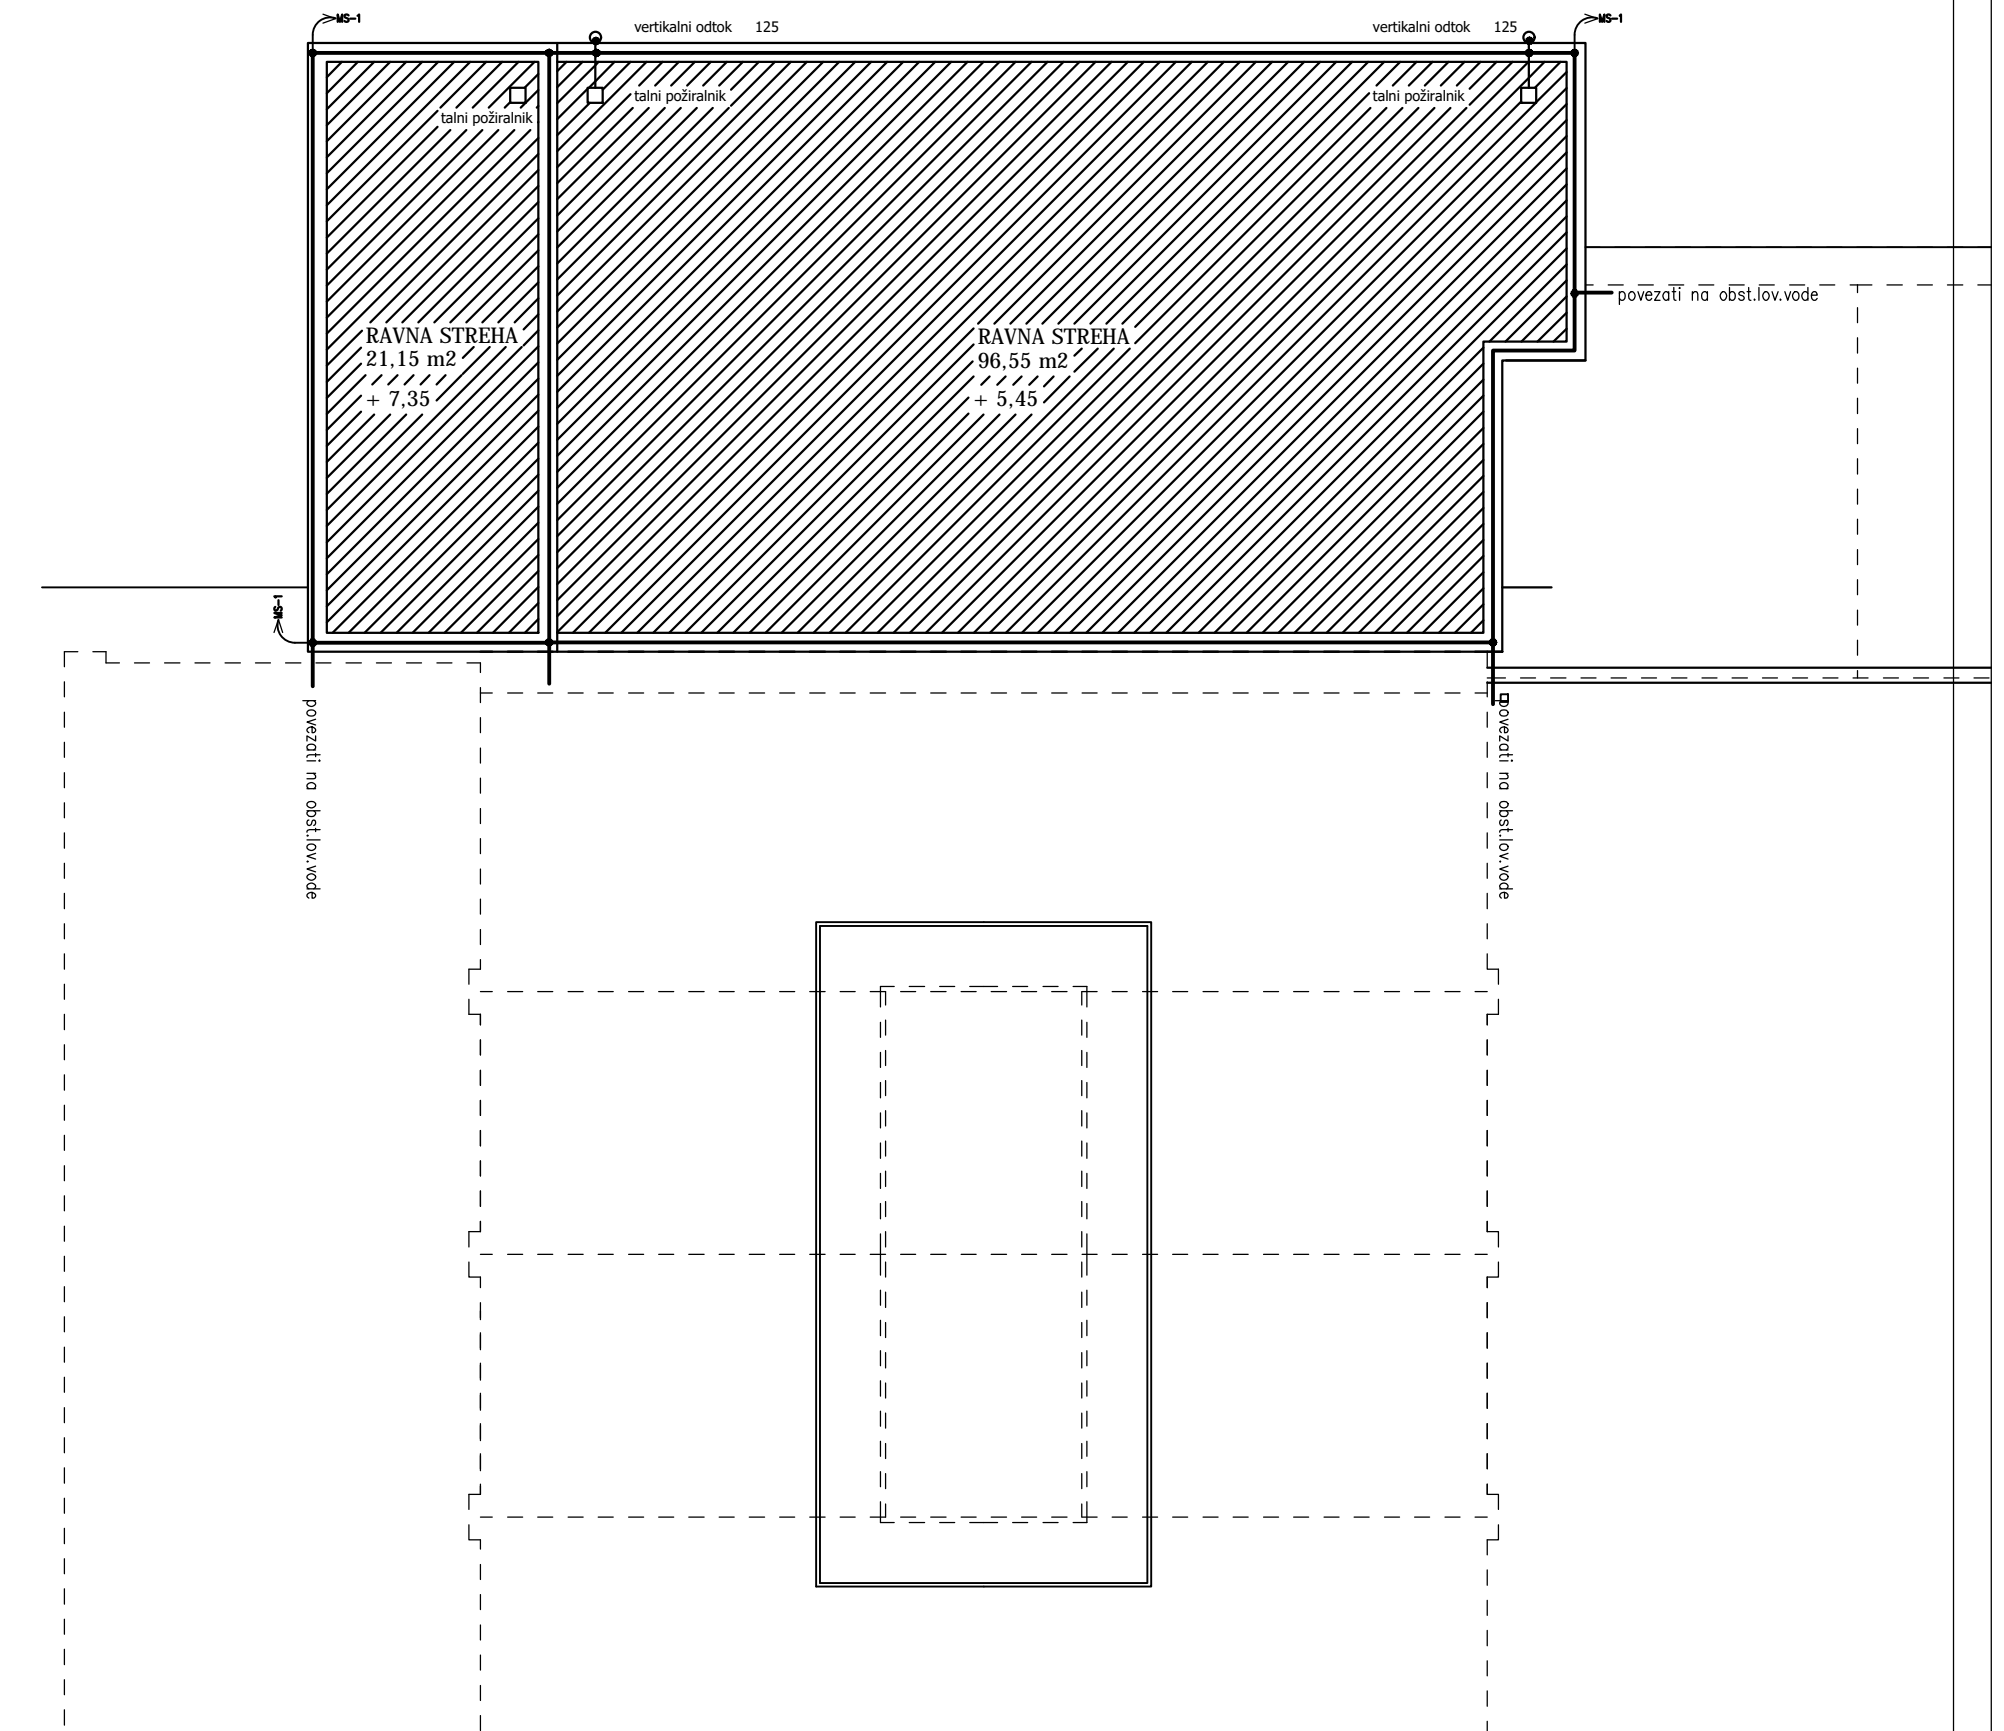

<i>iii</i> , d.o.o., PODJETJE ZA INŽENIRING, PROJEKTIRANJE IN IZVAJANJE INSTALACIJ Koper, Perzarska ul.12., 66000 Koper, tel.066-37 927			
Odg.projektant:	ID podjetja:	Risat:	Investitor:
Rogelja S. die	ID odg.proj.:E-0349		Ortopedska bolnišnica Valdoltra, Ankaran
Merilo:	Objekt:	Št.projekta: 05-111/15	
1:100	Ureditev elektroenergetskega napajanja nova transformatorska postaja TP Valdoltra	Št.listov: 1	Št.lista: 1
Datum:	Opis:	Št.risbe:	Faza:
september 2015	Strelovodna naprava tlorisi fasad in streha	18	PZI