



DETALJ POSTAVITVE DIESEL AGREGATA Z GRADBENO JAMO:

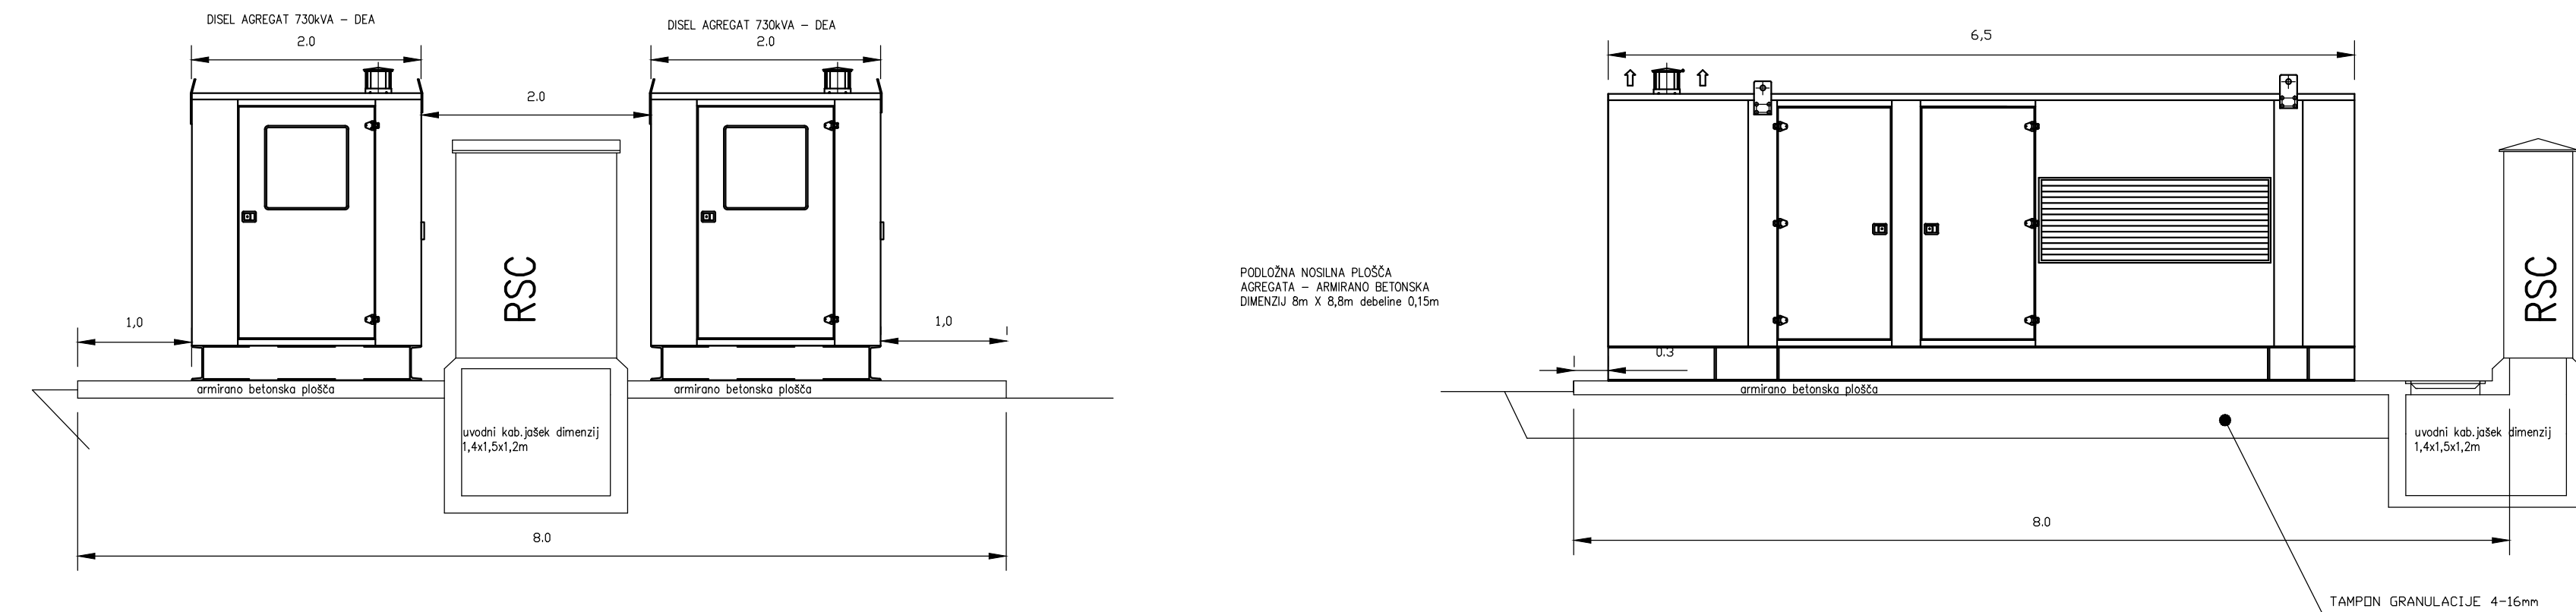

DETALJ VKOPA REZERVOARJA GORIVA 10m<sup>3</sup> Z GRADBENO JAMO:

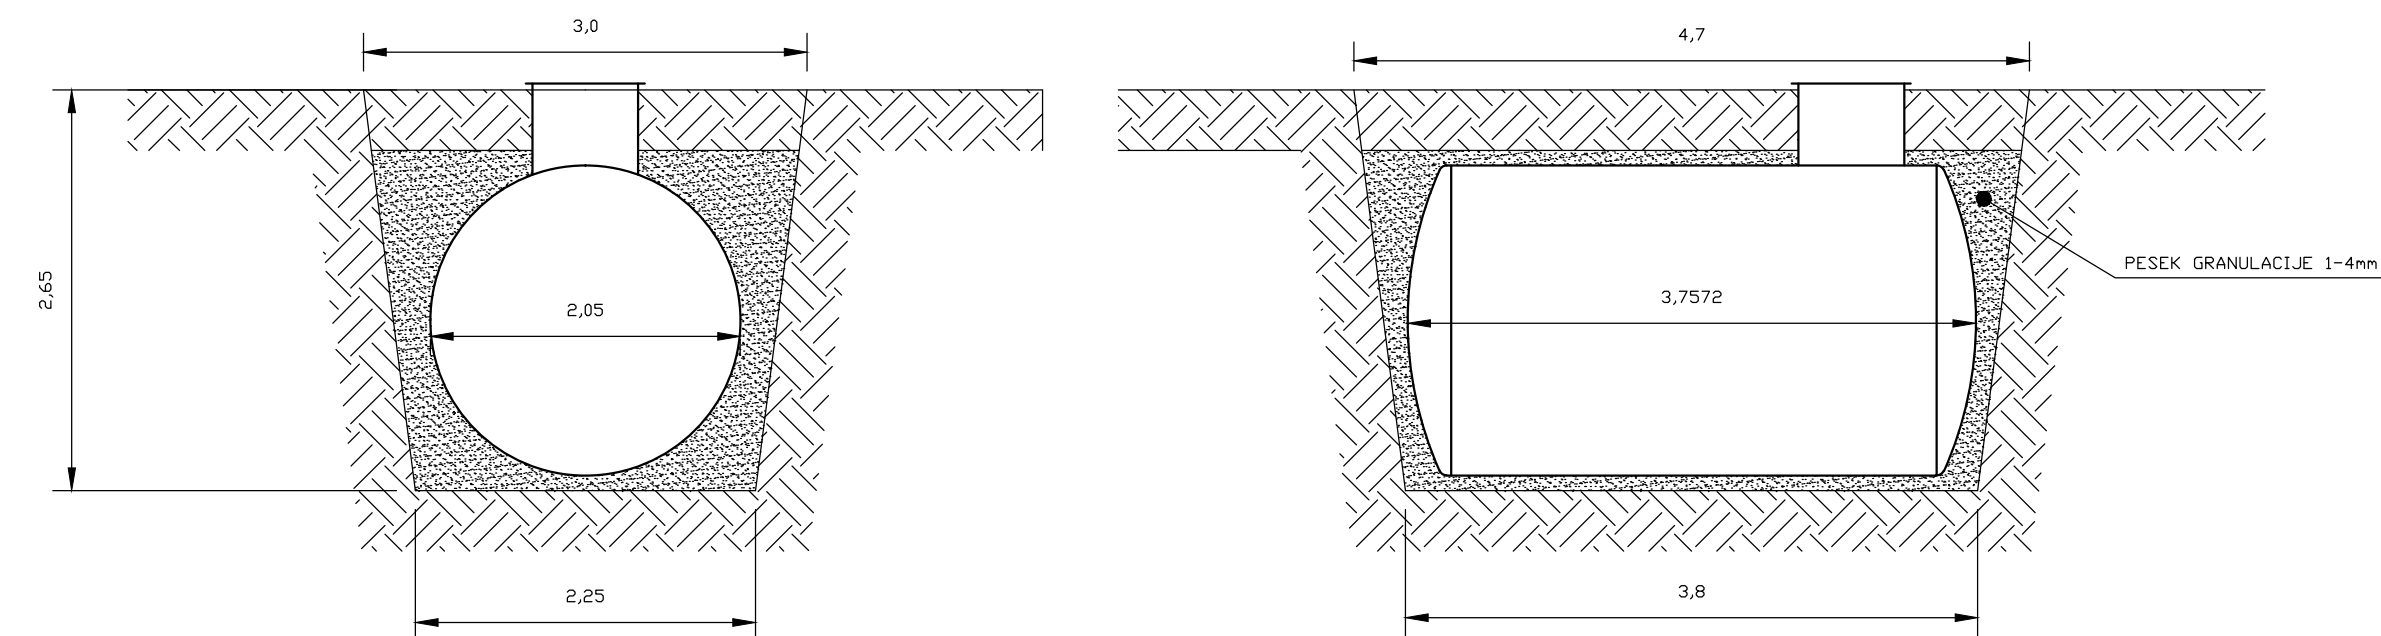

OPOMBA:  
 PODANA POSTAVITEV JE SIMBOLIČNA  
 PRAVE DIMENZIJE PRILAGODITI NABAVLJENI OPREMI  
 MEDSEBOJNE RAZDALJICE SE MORA UPOŠTEVATI!

<i>iii, d.o.o.</i> , PODJETJE ZA INŽENIRING, PROJEKTIRANJE IN IZVAJANJE INSTALACIJ Koper, Ferrarska ul.12, 66000 Koper, tel.066 37 927			
Odg.projektant: <b>Rogelja S. die</b>	ID podjetja: ID odg.proj.:E-0349	Risal: Investitor: Ortopedska bolnišnica Valdoltra, Ankaran	
Merilo: <b>1:20</b>	Objekt: Ureditev elektroenergetskega napajanja nova transformatorska postaja TP Valdoltra	Št.projekta: 05-111/15	
Datum: junij 2016	Opis: Postavitev diesel agregatov in vkop cisterne goriva detilji in gradbena jama	Št.listov: 1	Št.lista: 1
		Št.risbe: 19	Faza: PZI