



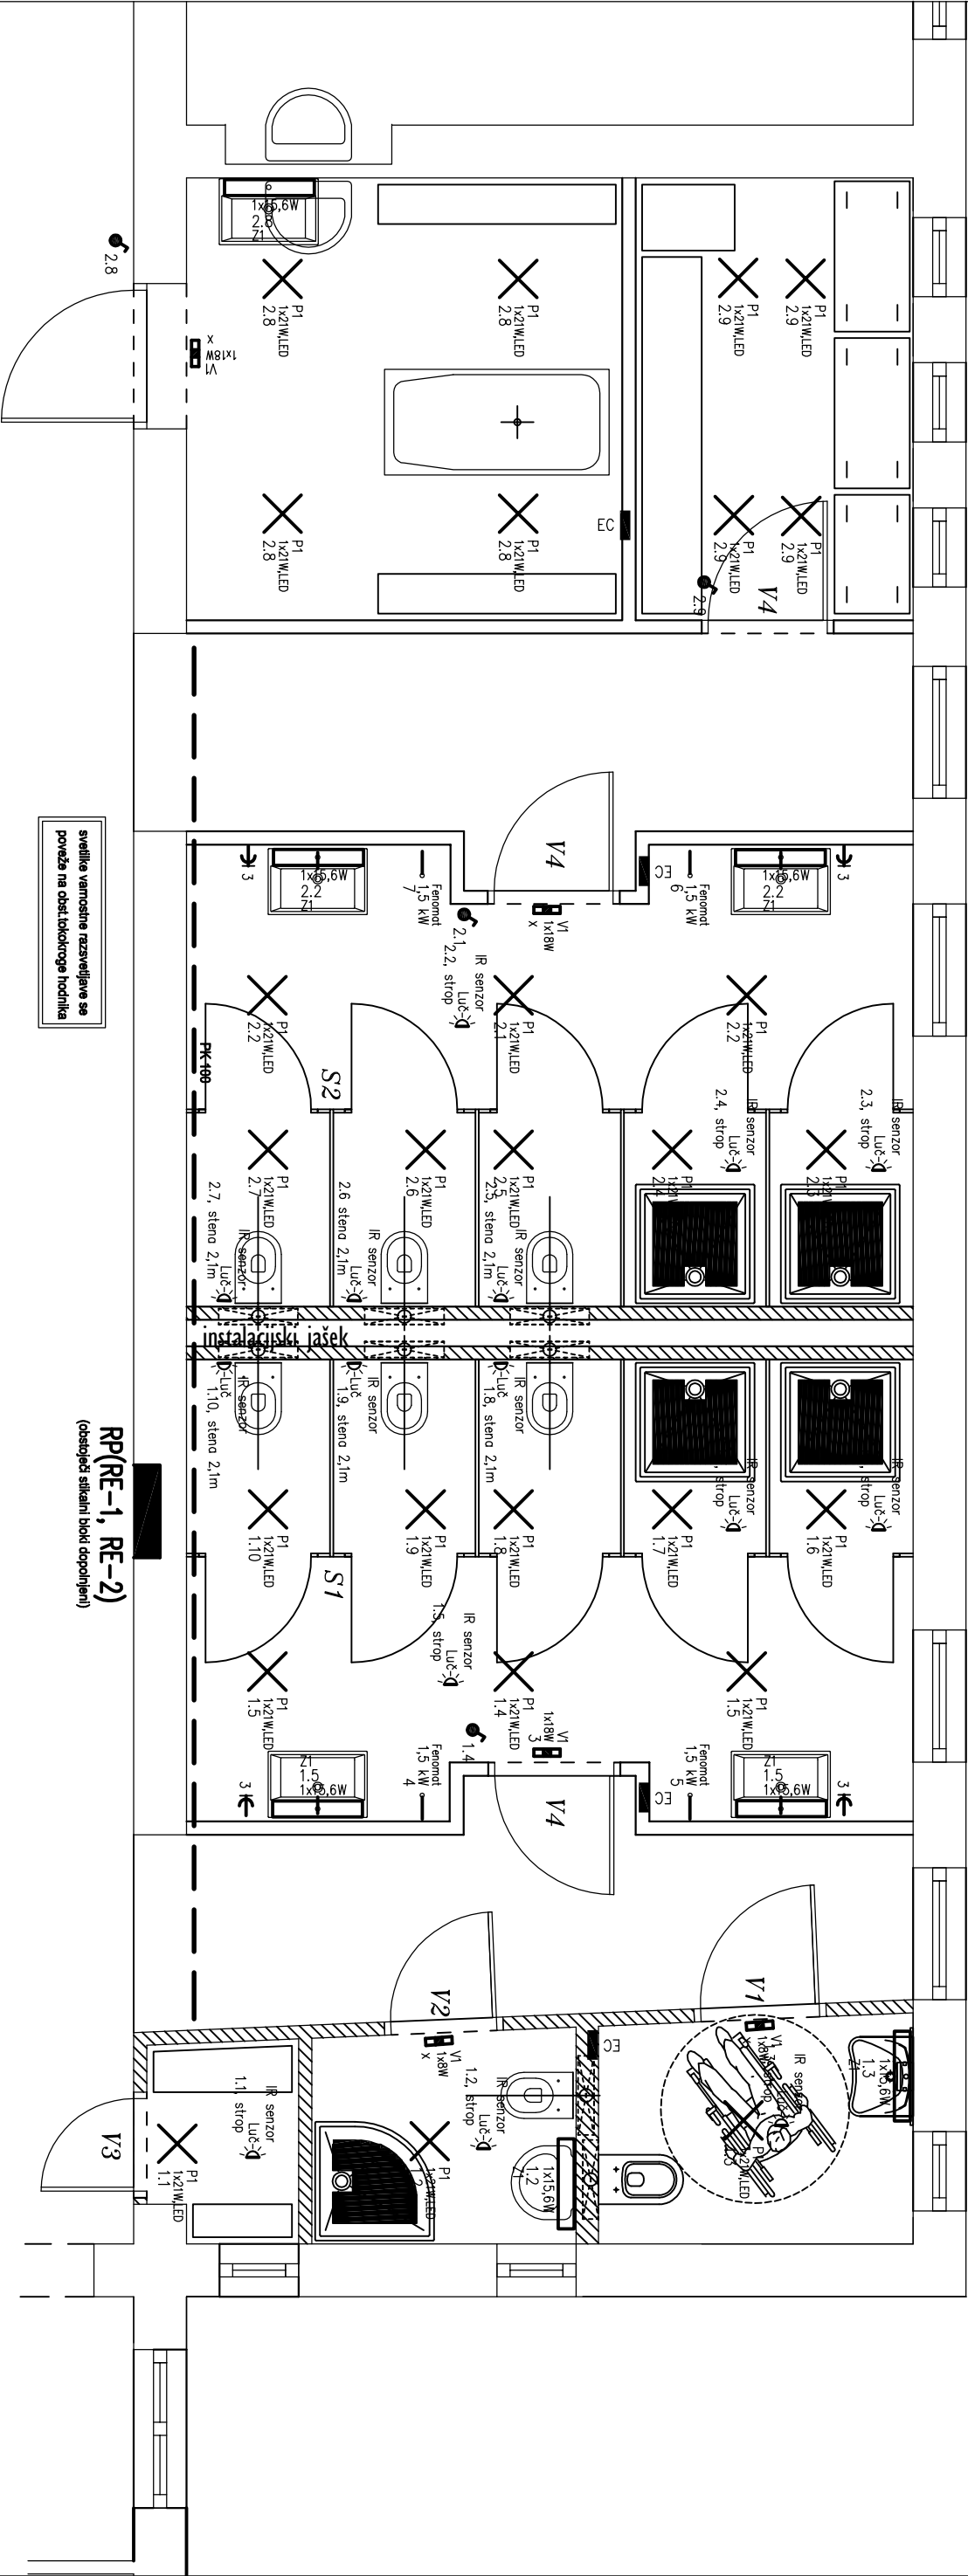

svetilne varnostne razsvetljave se
poveža na obstojekotokogahodnika

RP(RE-1, RE-2)
(obstoječi slikalni blok dopolnjen)

OBMOČJE POSEGA

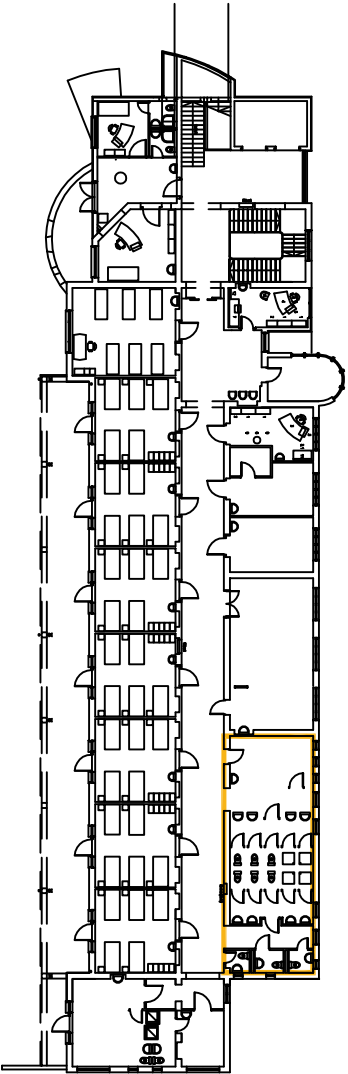

iii				,d.o.o., PODJETJE ZA INŽENIRING, PROJEKTIRANJE IN IZVAJANJE INSTALACIJ			
Koper, Ferrarska ul.12, 66000 Koper, tel.05 6308 994							
Odg.projektant:	Rogačja S. dle	ID podjeleja:	E-0349	Risat:		Investitor:	Ortopedska bolnišnica Valoditra
Merilo:	1:50	Objekt:	Pavilionski objekt B prenova sanitarij				
Datum:	junij 2016	Opis:	Tloriš tipična etaža (prtičje) elektrounstatacije jaki tok				
		Št.projekta:	17-01/16-E	Št.lislov:	1	Št.lisla:	1
		Št.risbe:	1	Faza:	PZI		