
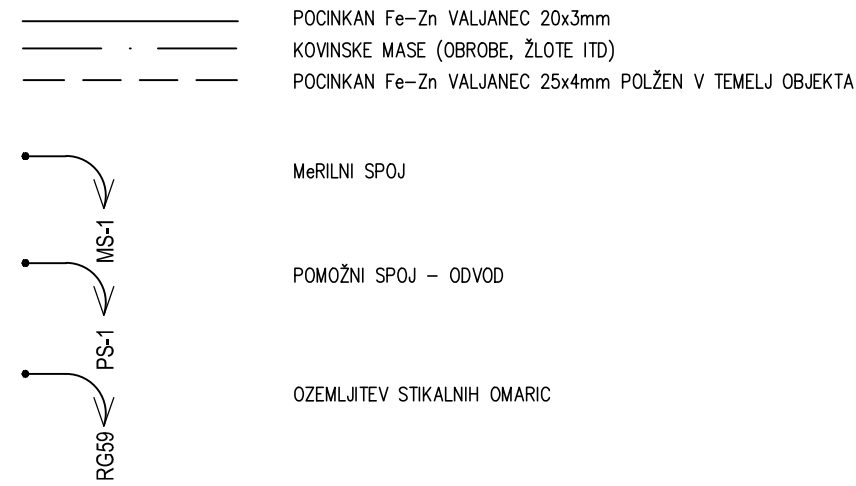
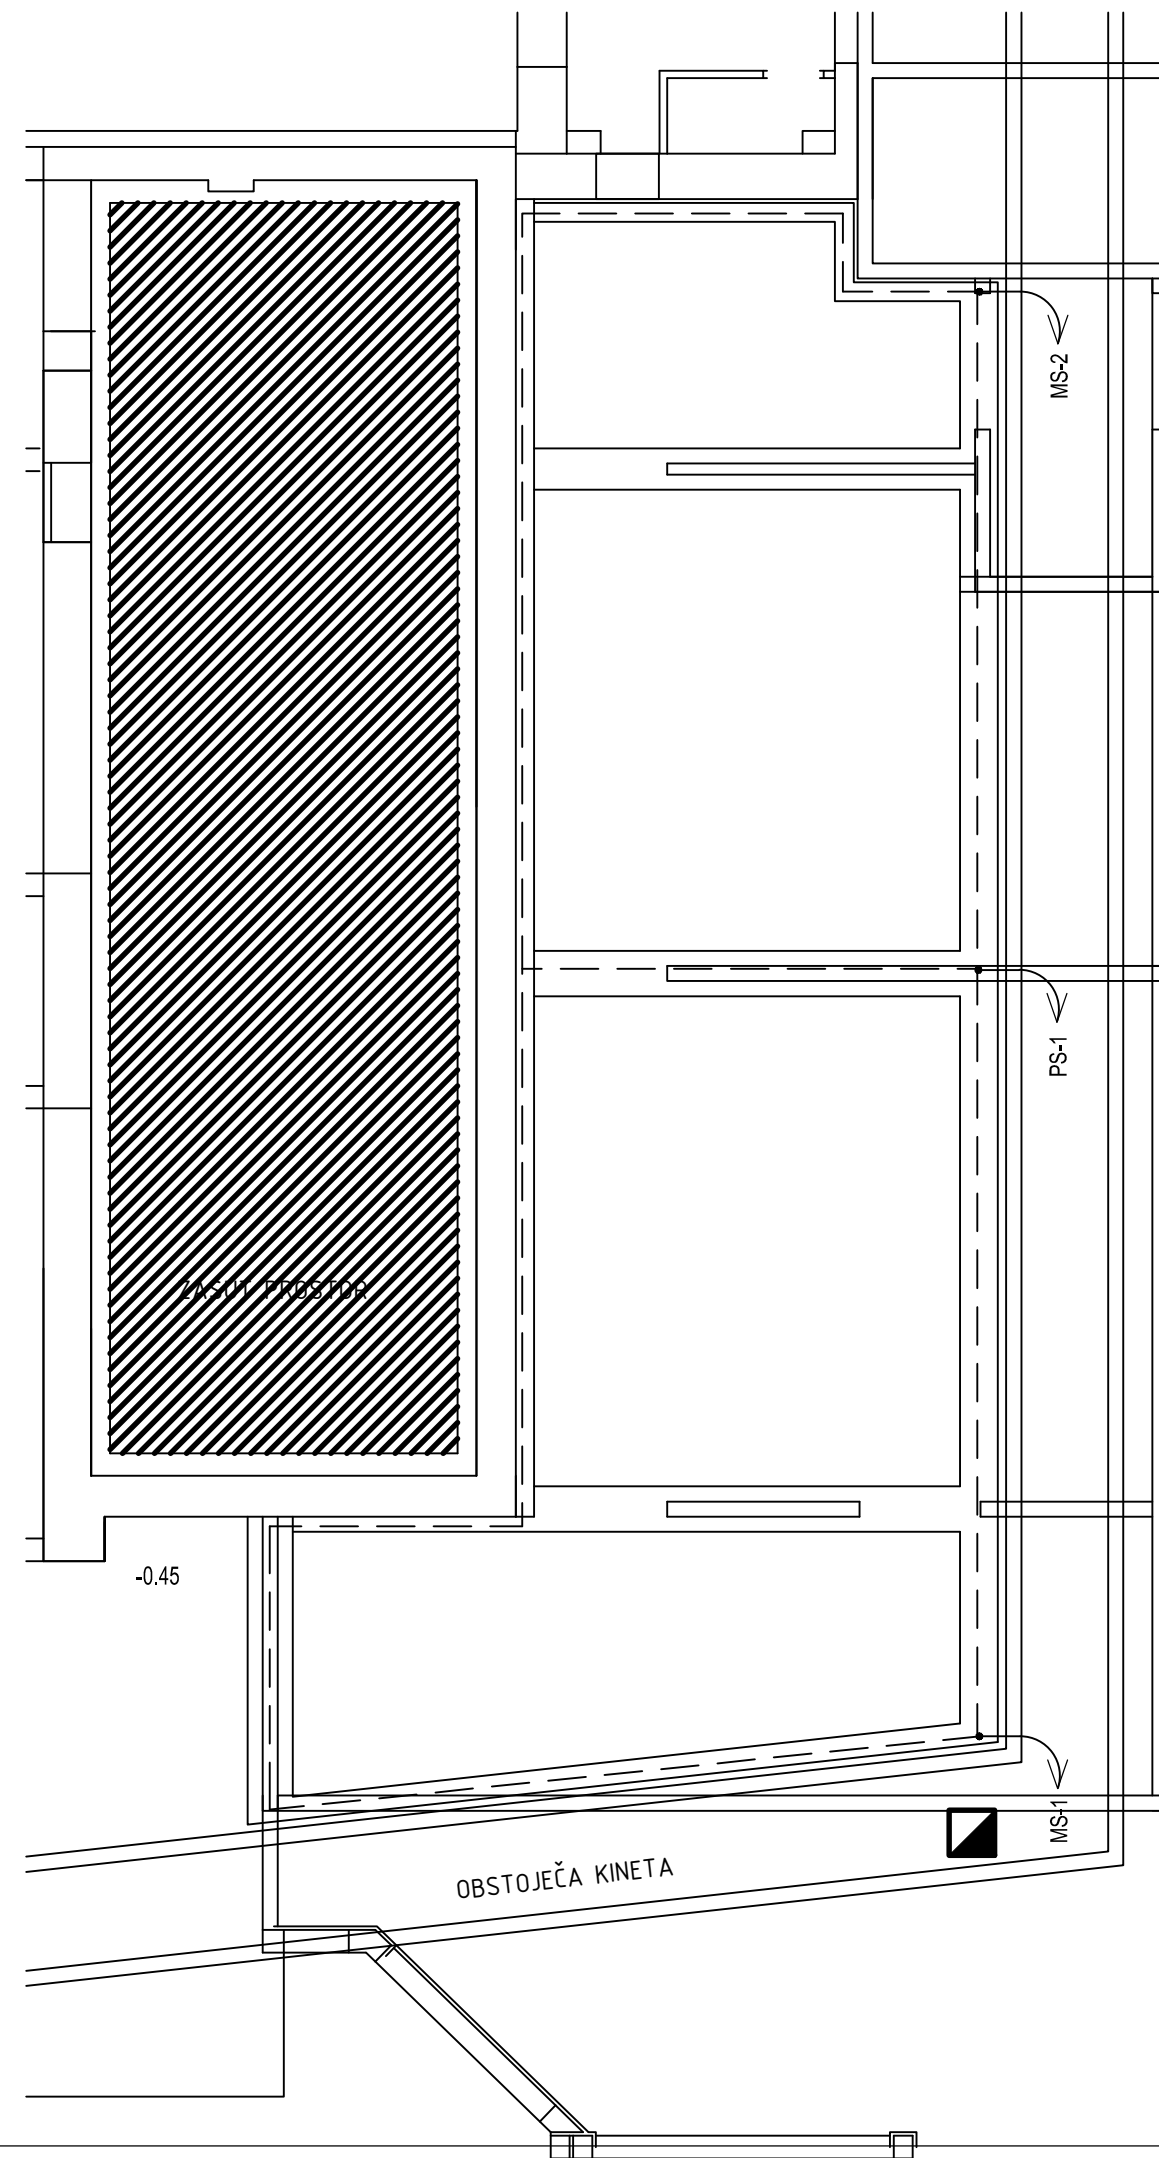


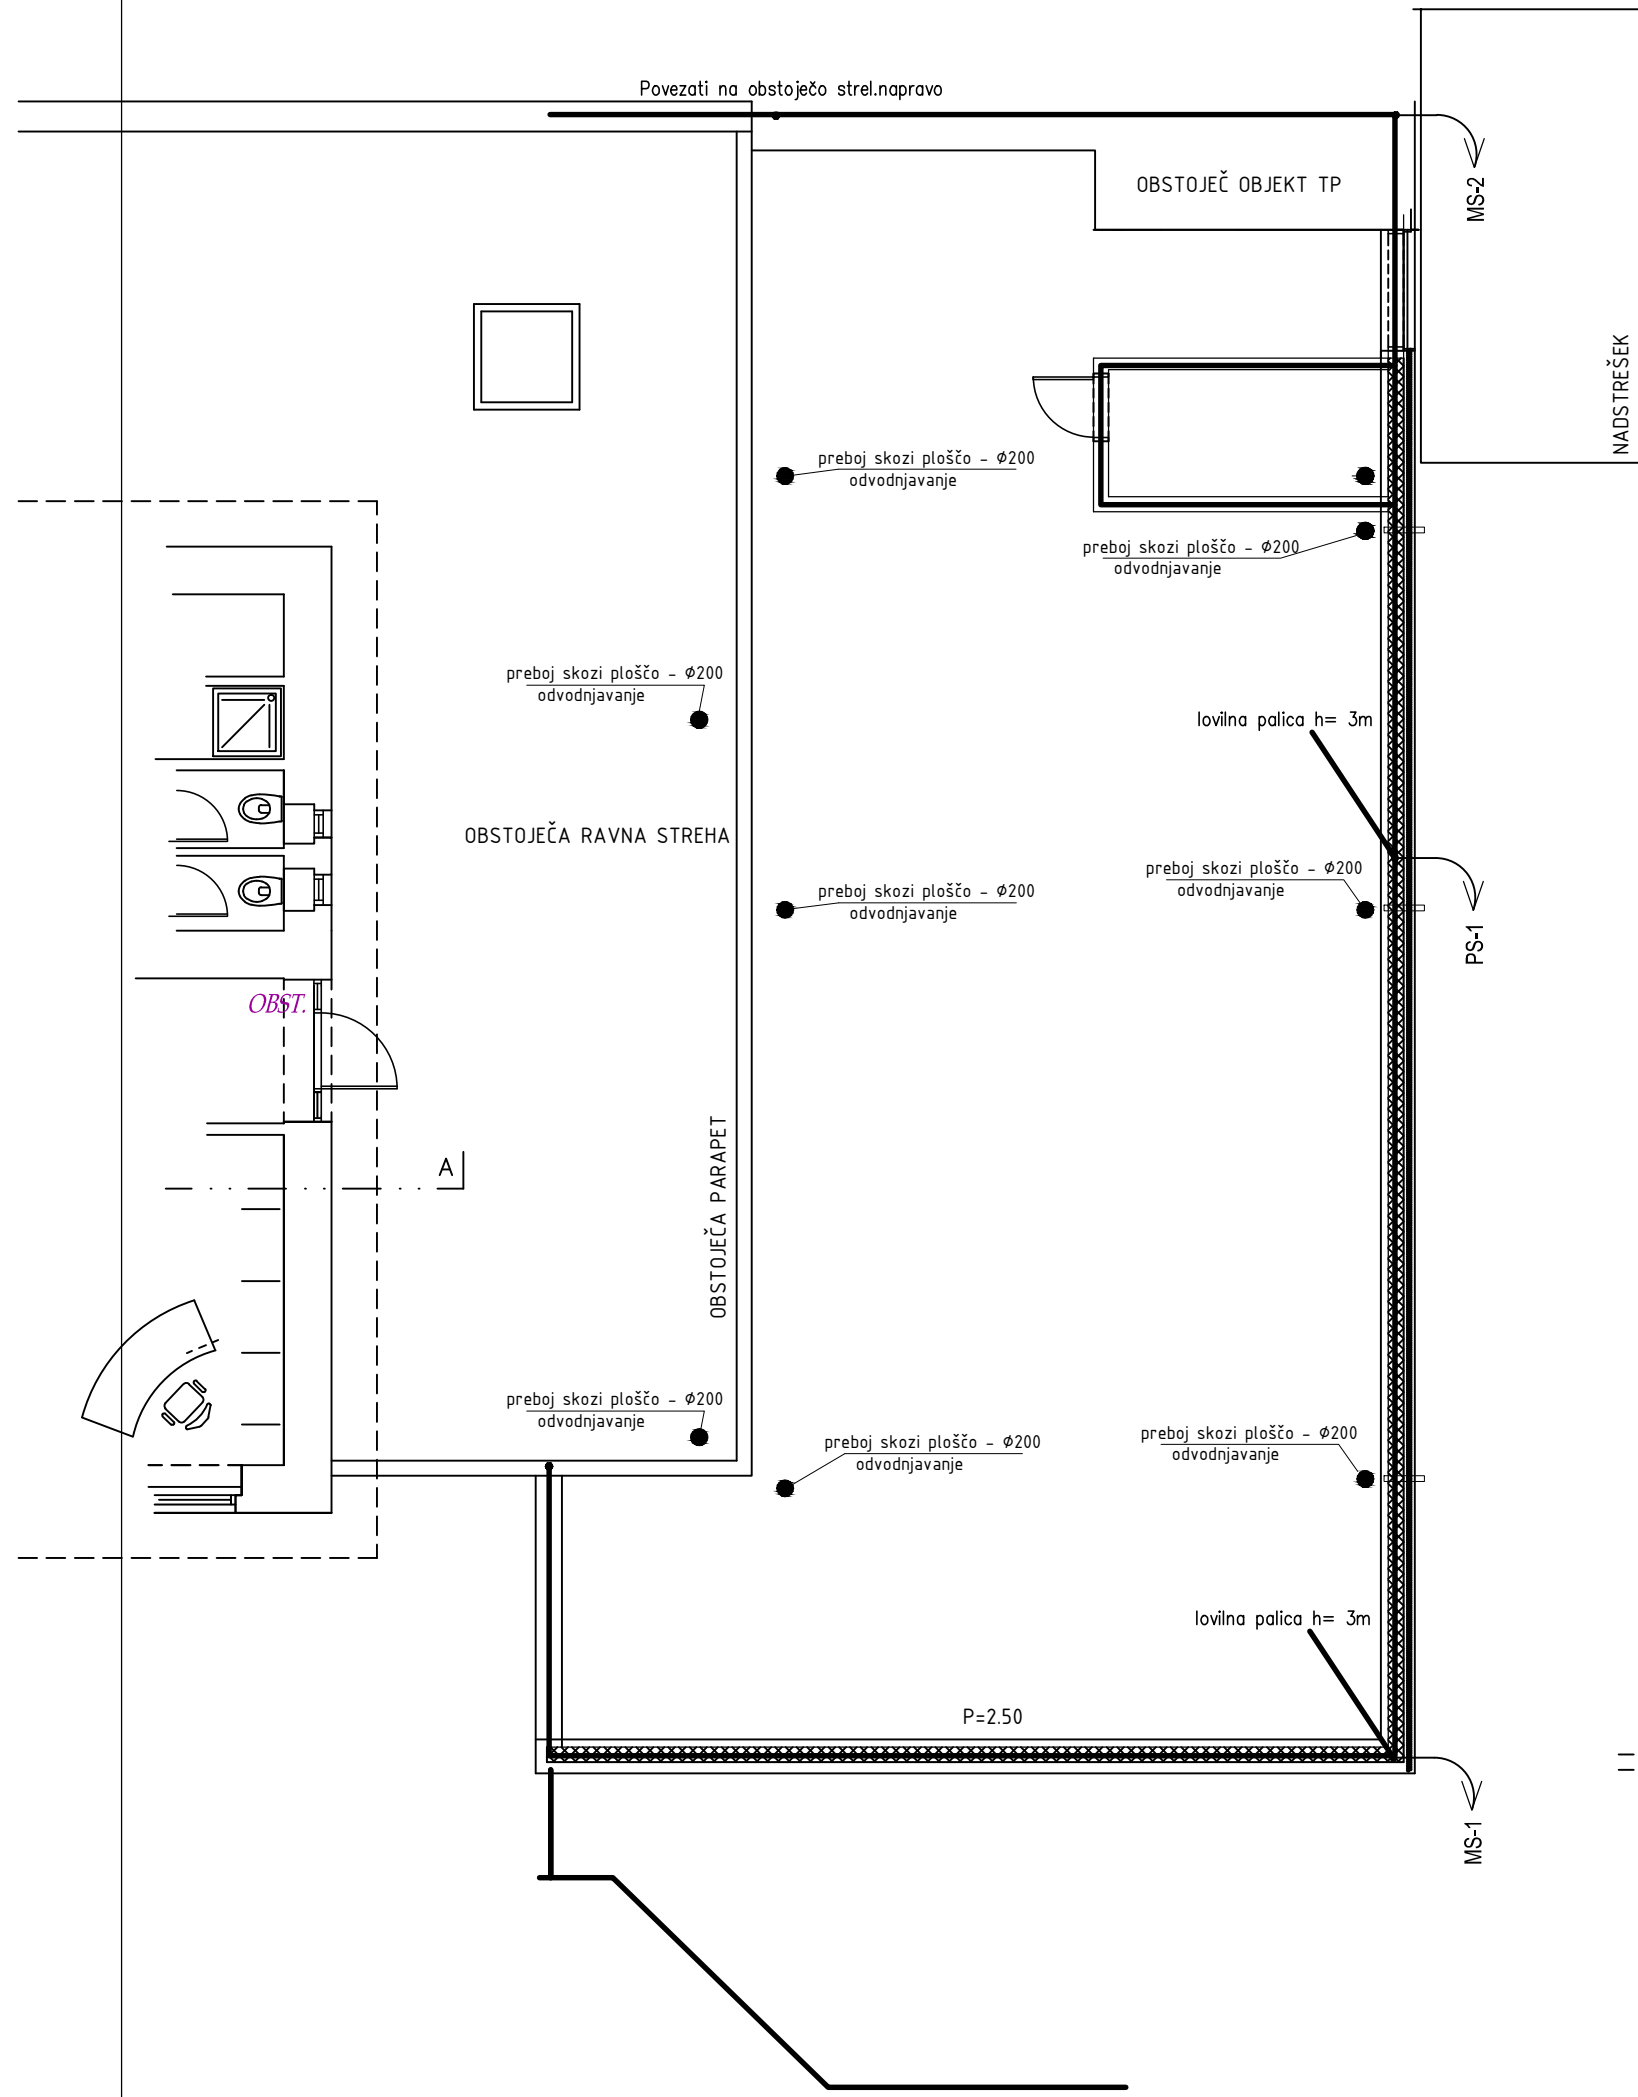

iii ,d.o.o., PODJETJE ZA INŽENIRING, PROJEKTIRANJE IN IZVAJANJE INSTALACIJ					
Koper, Ferrarska ul.12. 60000 Koper, tel.05 6308 994					
Odg.projektant:	ID podjetja:	Risat:	Investitor:		
Rogelja S. dle	ID odg.proj.: E-0349		Ortopedska bolnišnica Valdoltra, Jadranska cesta 31, Ankaran		
Merilo:	Objekt:			Št.projekta:	08-011/18
1:100	Rekonstrukcija objekta lekame, laboratorija in pedagoških prostorov			Št.listov:	1
Datum:	Opis:			Št.risbe:	Št.lista: 1
oktober 2018	Tloris - strelovodna naprava temelji in streha			21	Faza: PZI