1

IZGLED STIKALNI BLOK RP – dopolnitev:

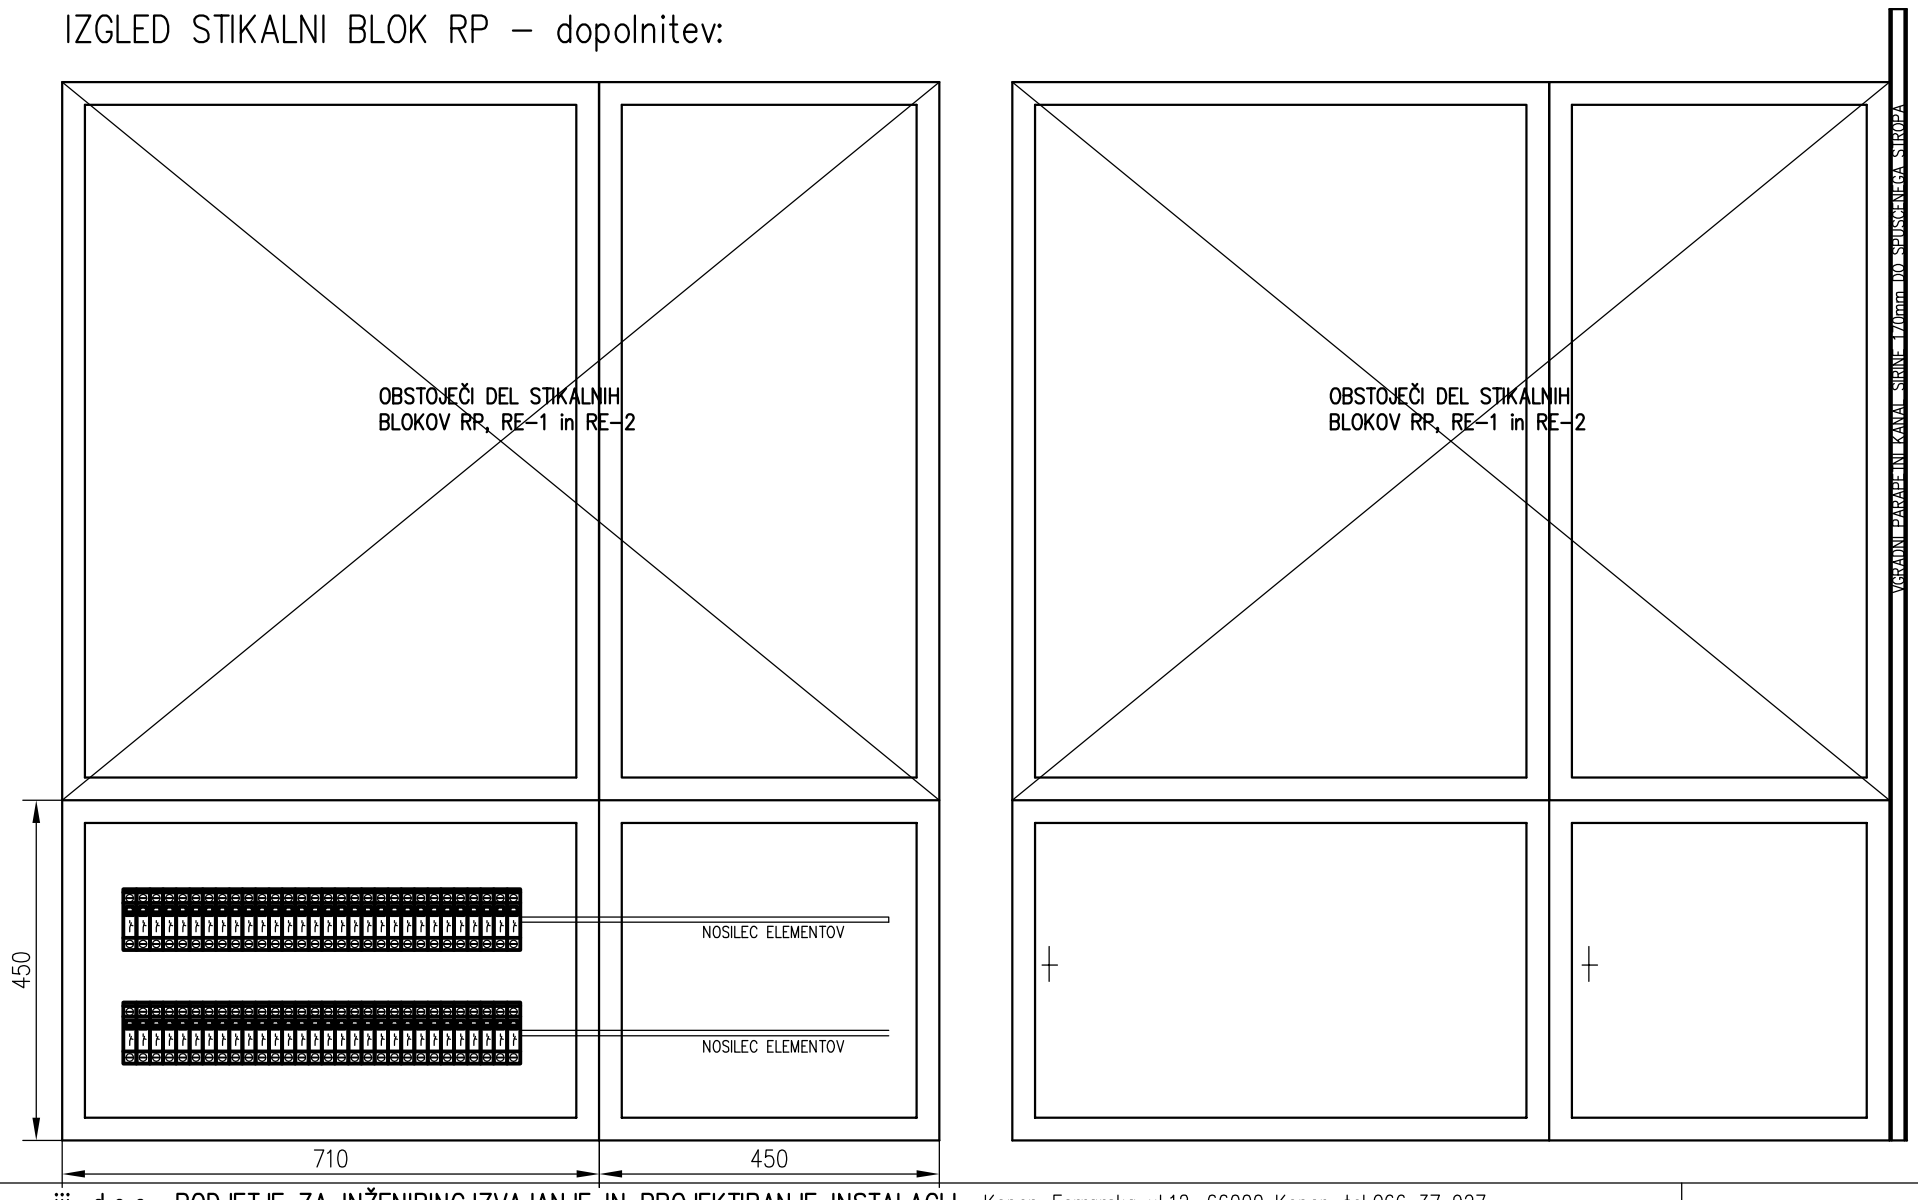

iii, d.o.o., PODJETJE ZA INŽENIRING,IZVAJANJE IN PROJEKTIRANJE INSTALACIJ, Koper, Ferrarska ul.12, 66000 Koper, tel.066 37 927				Identifik.številka podjetja : 0297	
Odg.projektant: Rogelja S. die	Ident.štev.odg.proj. E–0349	Investitor: Bolnišnica Valdoltra Jadranska 15, Ankaran	Objekt: Paviljon B ureditev sanitarij	Št.projekta: 17–01/16–E	
				Št.listov: 1	Št.lista: 1
Datum: maj 2005	Risal:	Opis: Izgled stikalni blok RP dopolnitev		Faza: PZI	Št.risbe: 4

1.a

ENOPOLNA SHEMA STIKALNI BLOK RP – dopolnitev:

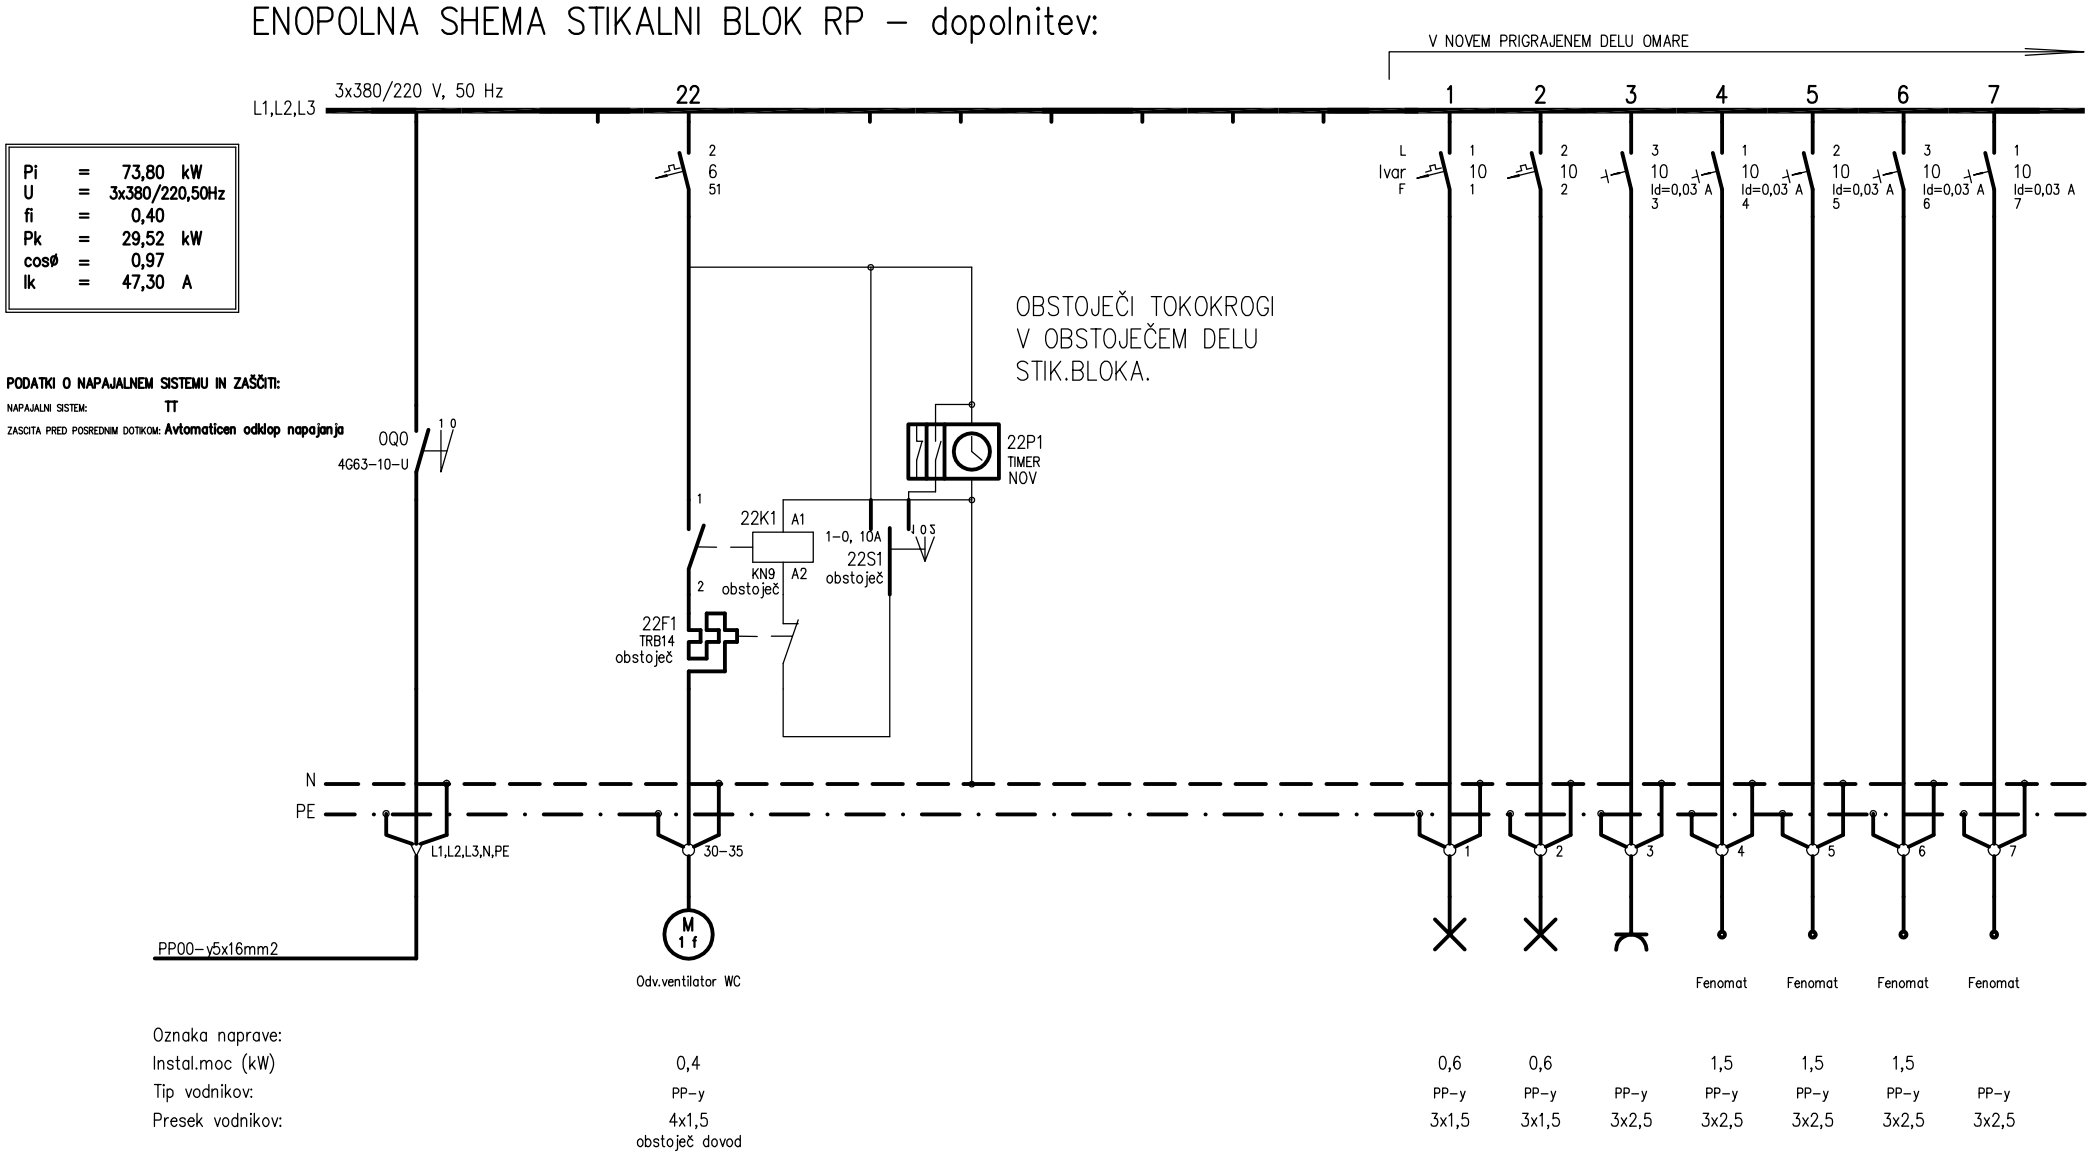

iii, d.o.o., PODJETJE ZA INŽENIRING,IZVAJANJE IN PROJEKTIRANJE INSTALACIJ, Koper, Ferrarska ul.12, 66000 Koper, tel.066 37 927				Identifik.številka podjetja : 0297	
Odg.projektant: Rogelja S. die	Ident.štev.odg.proj. E–0349	Investitor: Bolnišnica Valdoltra Jadranska 15, Ankaran	Objekt: Paviljon B ureditev sanitarij	Št.projekta: 17–01/16–E	
				Št.listov: 1	Št.lista: 1
Datum: maj 2005	Risal:	Opis: Enopolna shema stikalni blok RP dopolnitev		Faza: PZI	Št.risbe: 2