


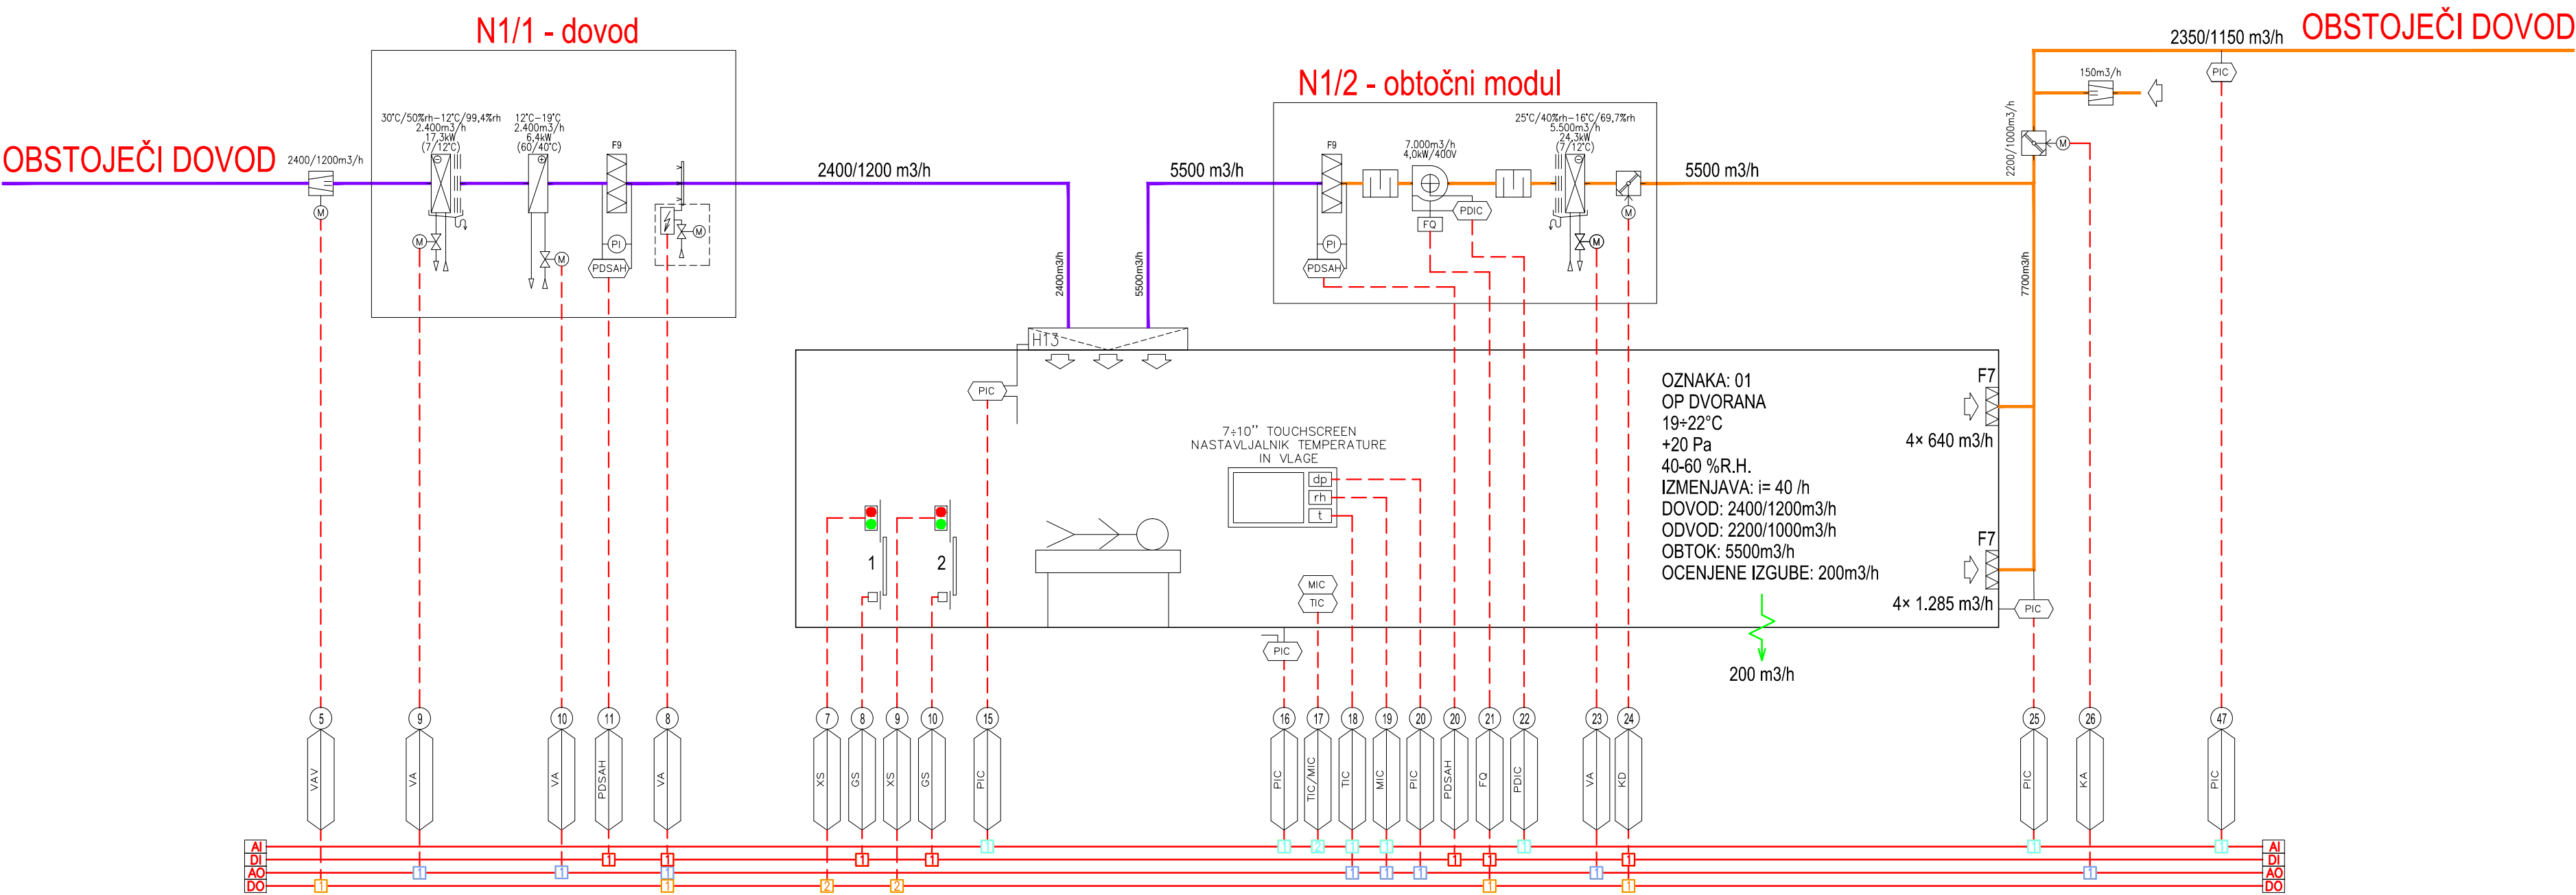

Sprememba:	Opis spremembe:	Datum spremembe:	Podpis OVP:
Investitor:	ORTOPEDSKA BOLNIŠNICA VALDOLTRA Jadranska cesta 31, 6280 Ankaran	Šmartno pri Slovenj Gradcu 107 C 2383 Šmartno pri Slovenj Gradcu	
Objekt / lokacija:	BOLNIŠNIČNI PAVILJON A INVESTICIJSKO VZDRŽEVALNA DELA V ETAŽI A2 OPERACIJSKI BLOK – SANACIJA OP STROPA 3	Ime:	Podpis:
Del objekta / sistem:	PREZRAČEVANJE in KLIMATIZACIJA	Odg. vodja projekta:	Aleksander BIZJAK, univ. dipl. inž. arh. A-0260
Vsečina / naziv risbe:	SHEMA SISTEMA PREZRAČEVANJA	Odg. projektant:	Igor BRŽAN, univ. dipl. inž. str. S-1619
		Projektant:	Igor BRŽAN, univ. dipl. inž. str. S-1619
		Kontrola / revident:	
		Merilo:	1:X
		Faza:	PZI
		Št. načrta:	05S/2015
		Datum:	februar 2015
		Št. risbe:	2