


OBSTOJEČA TRANSFORMATORSKA POSTAJA TP VALDOLTRA

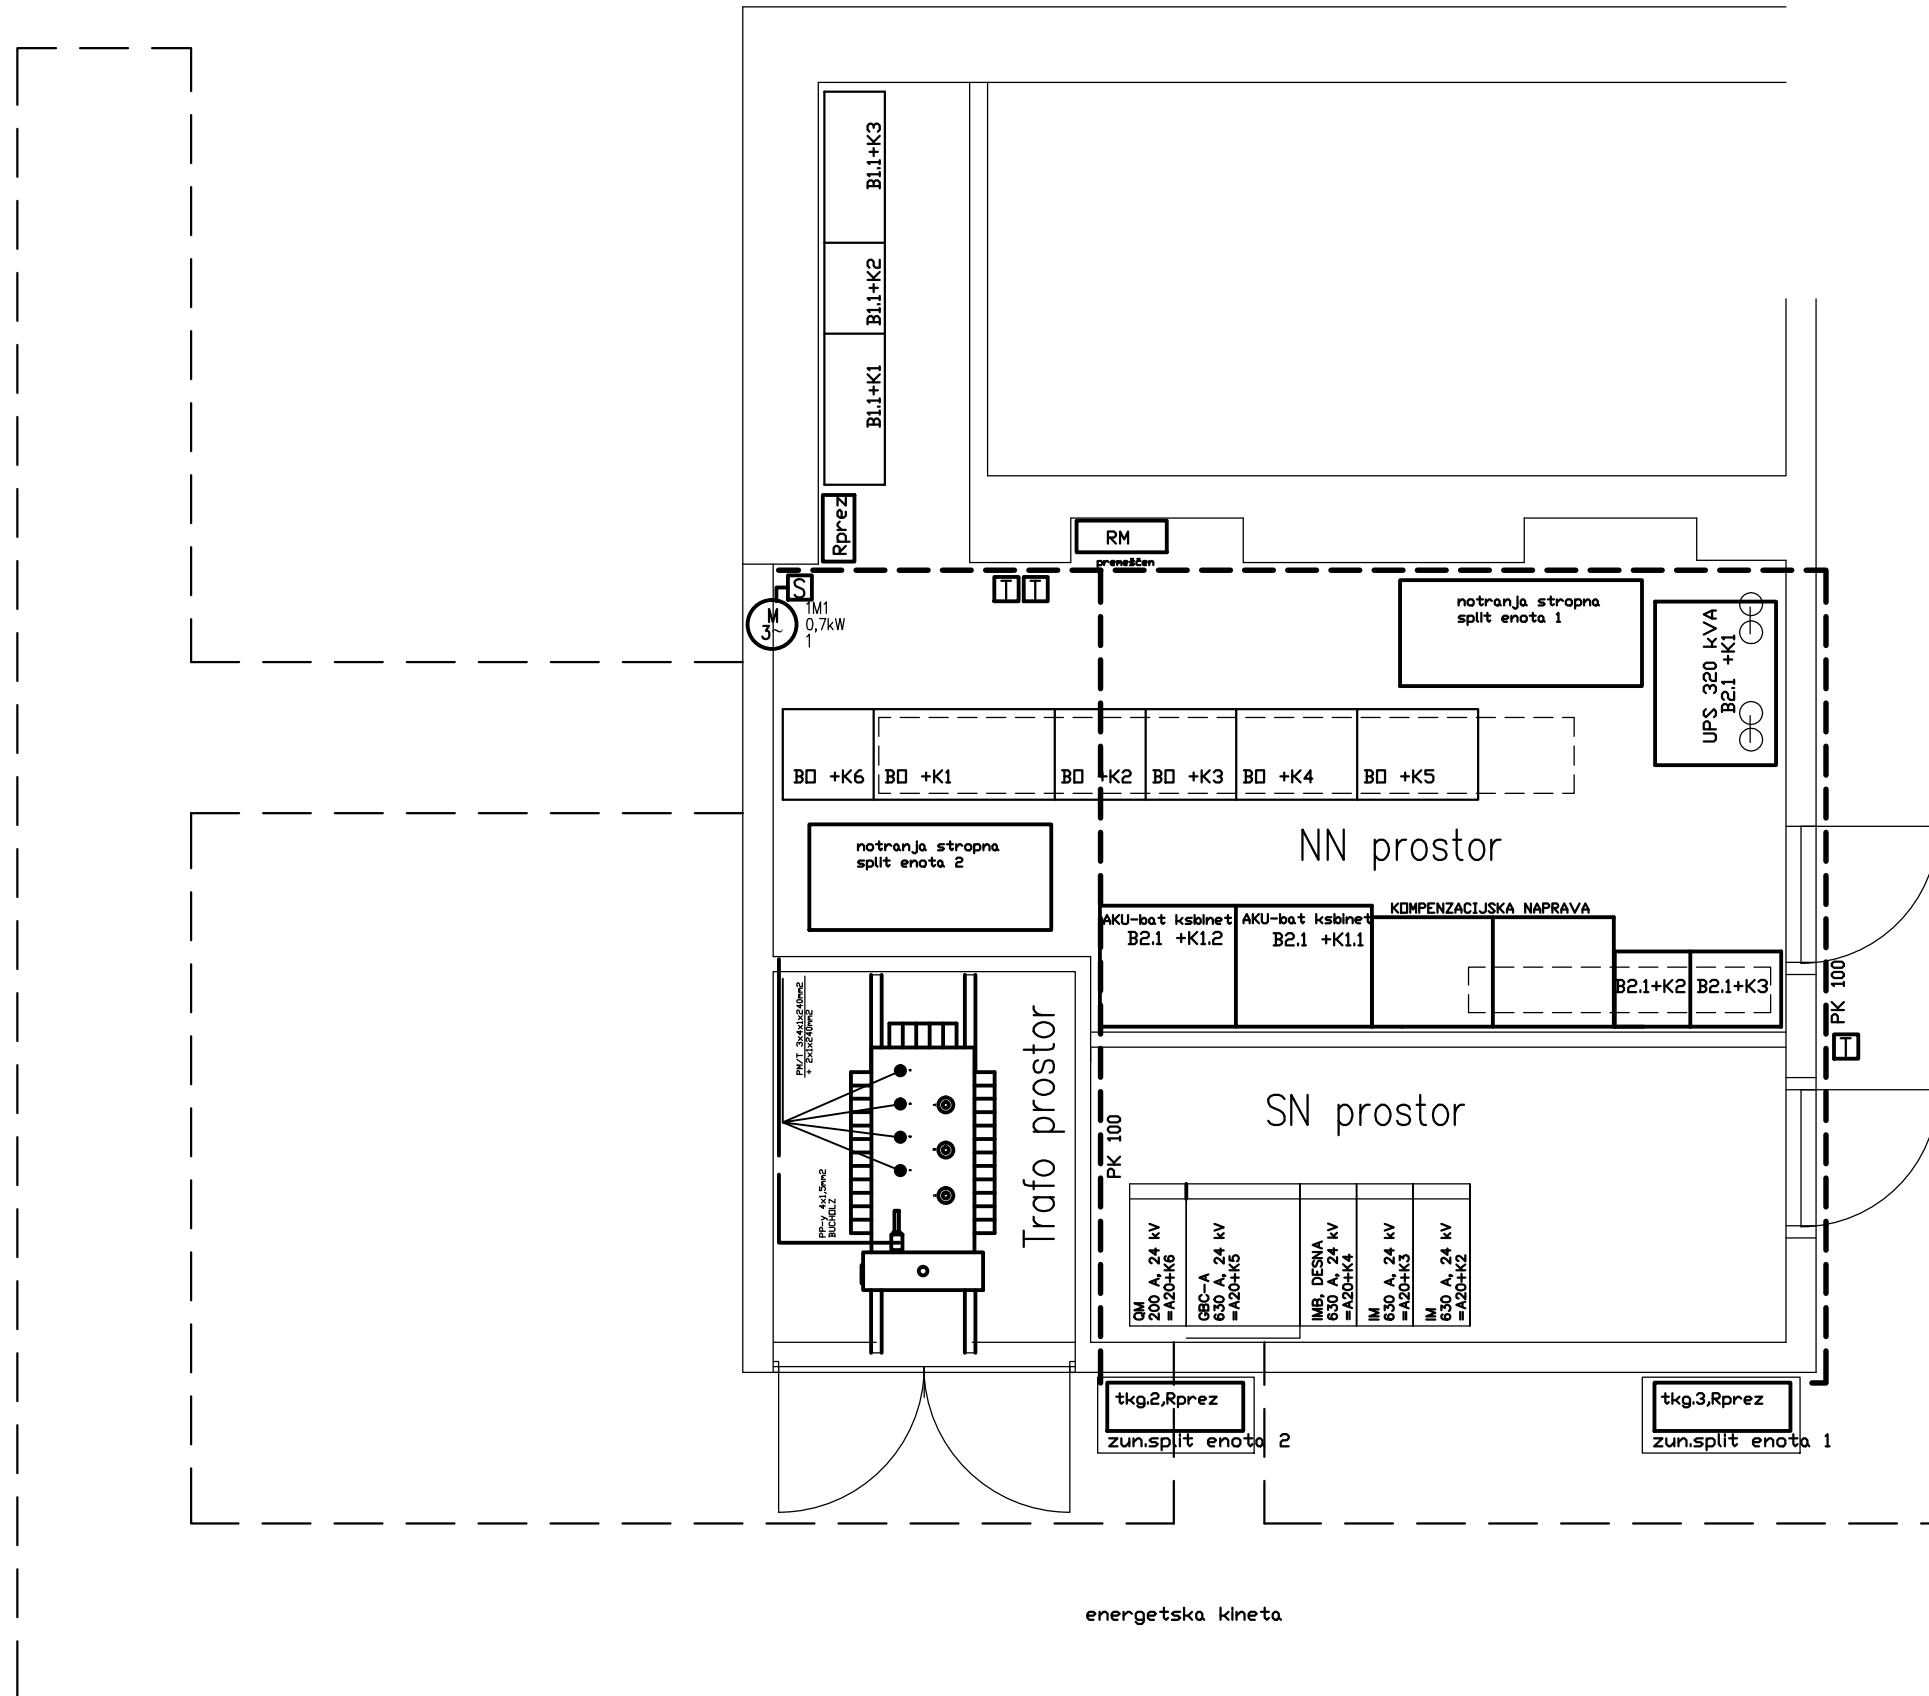

iii,d.o.o., PODJETJE ZA INŽENIRING, PROJEKTIRANJE IN IZVAJANJE INSTALACIJ
Koper, Ferrarska ul.12, 66000 Koper, tel.05 6308 994

| | | | |
|-----------------------------------|---|--------|---|
| Odg.projektant: Rogelja S. die | ID podjetja: ID odg.proj.:E-0349 | Risal: | Investitor: Ortopedska bolnišnica Valdoltra, Ankaran |
| Merilo: 1:50 | Objekt: Ureditev elektroenergetskega napajanja nova transformatorska postaja TP Valdoltra | | Št.projekta: 05-111/15 |
| Datum: september 2015 | Opis: Tloris stare TP Valdoltra razporeditev opreme | | Št.listov: 1 Št.risbe: 4 Št.lista: 1 Faza: PZI |