


ENOPOLNA SHEMA BOLNIŠKA SIGNALIZACIJA – tipična etaža:

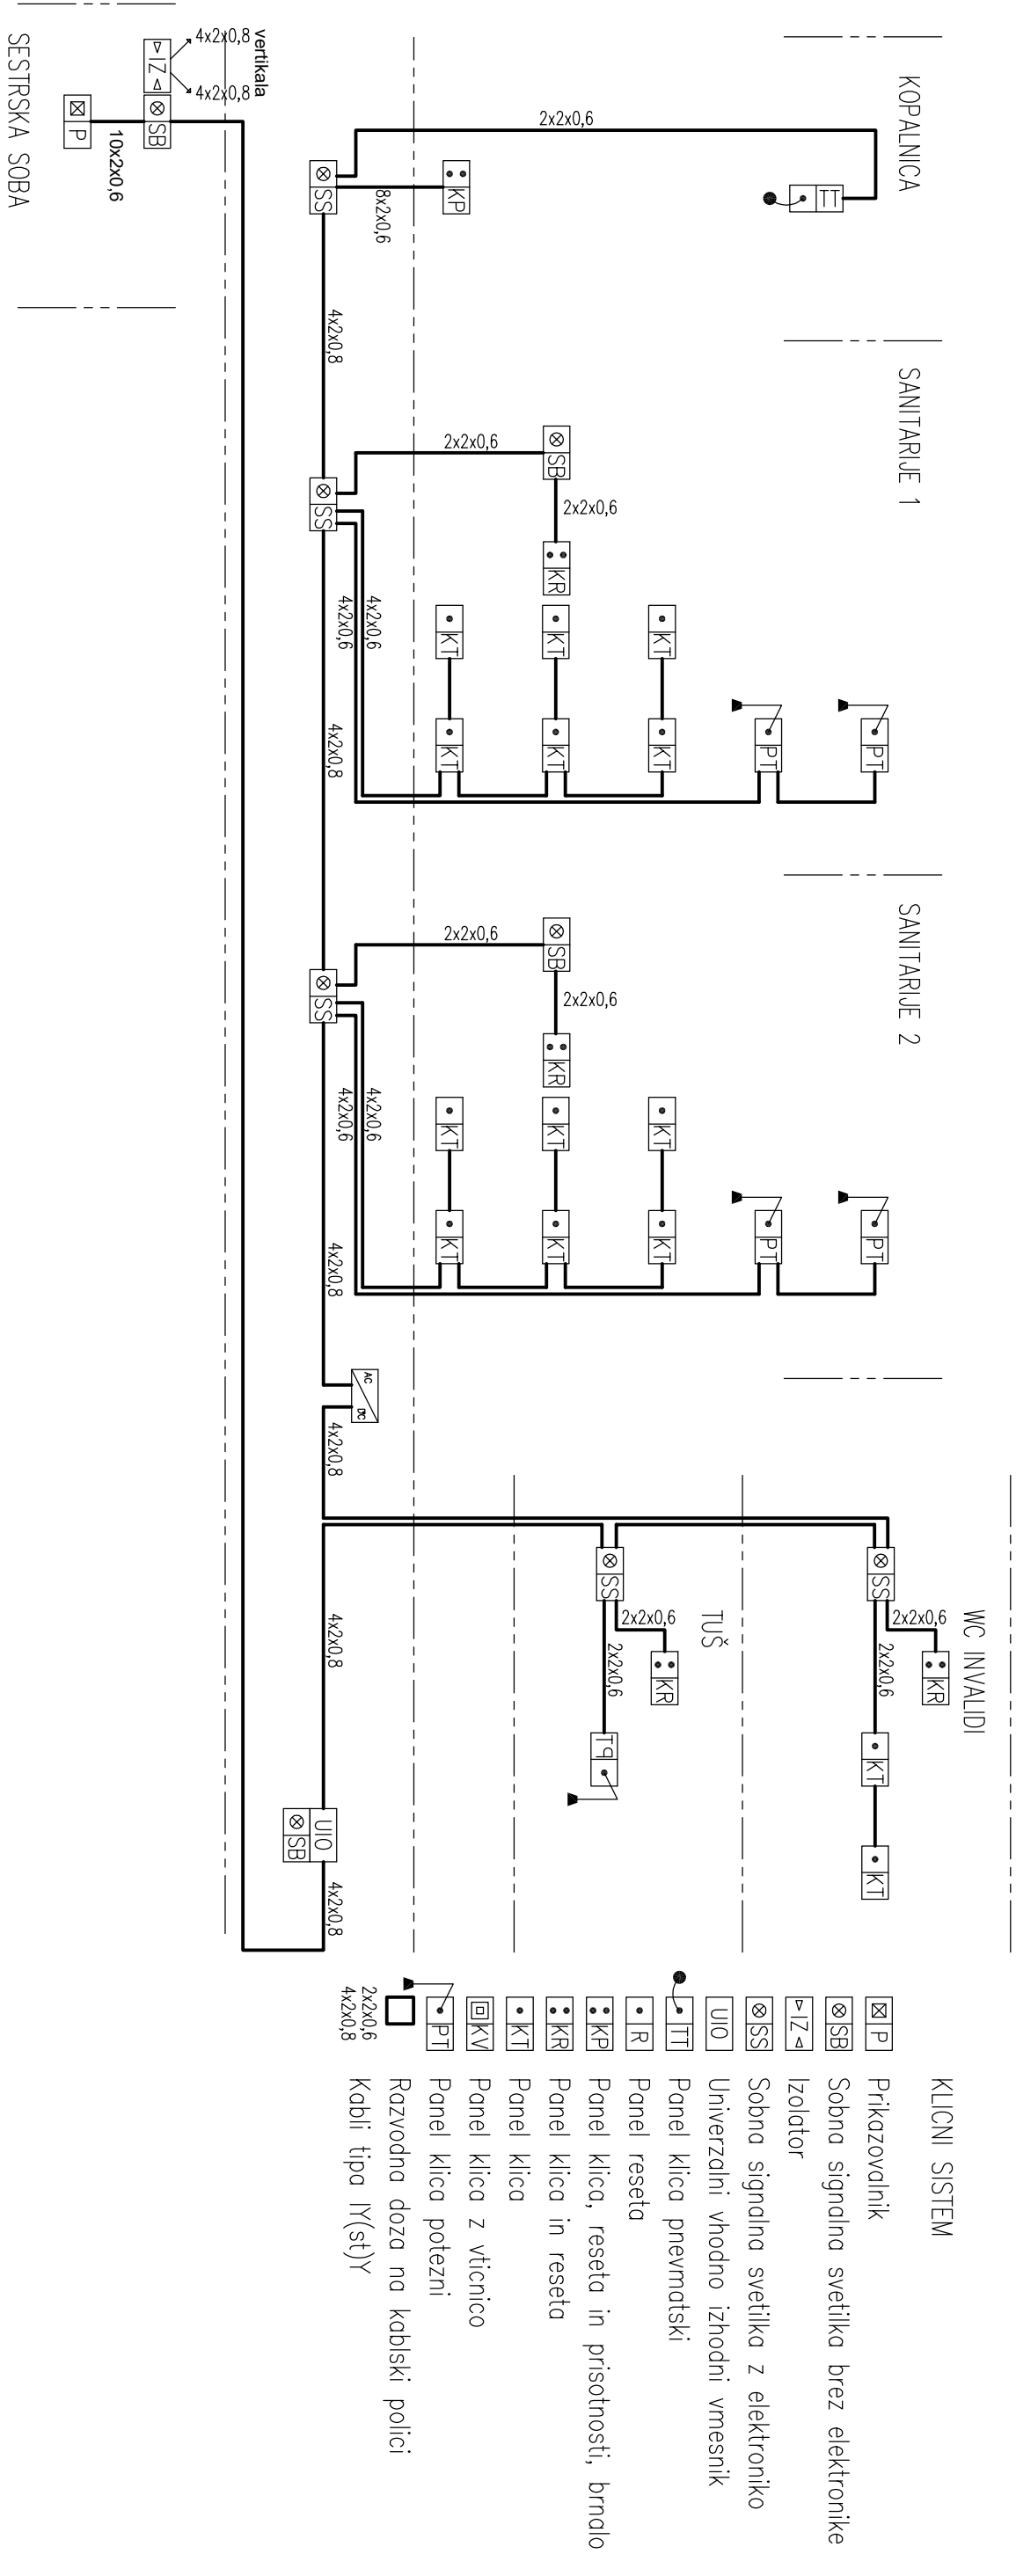

<i>iii, d.o.o., PODJETJE ZA INŽENIRING, PROJEKTIRANJE IN IZVAJANJE INSTALACIJ</i> <i>Koper, Ferrarska ul.12, 66000 Koper, tel.05 6308 994</i>			
Odg.projektant:	ID podjetja:	Risdi:	Investitor:
Rogelja S. die	ID odg.proj.:E-0349		Ortopedska bolnišnica Valdoltra
Merilo:	Objekt:		
1:50	Paviljonski objekt B prenova sanitarij		
Datum:	Opis:		
junij 2016	Tloris tipična etaža (pritičje) elektroinstalacije šibki tok		
	Št.risbe:	Faza:	
	7	PZI	