


IZGLED STIKALNI BLOK SBR RLN IN SB RLNU:

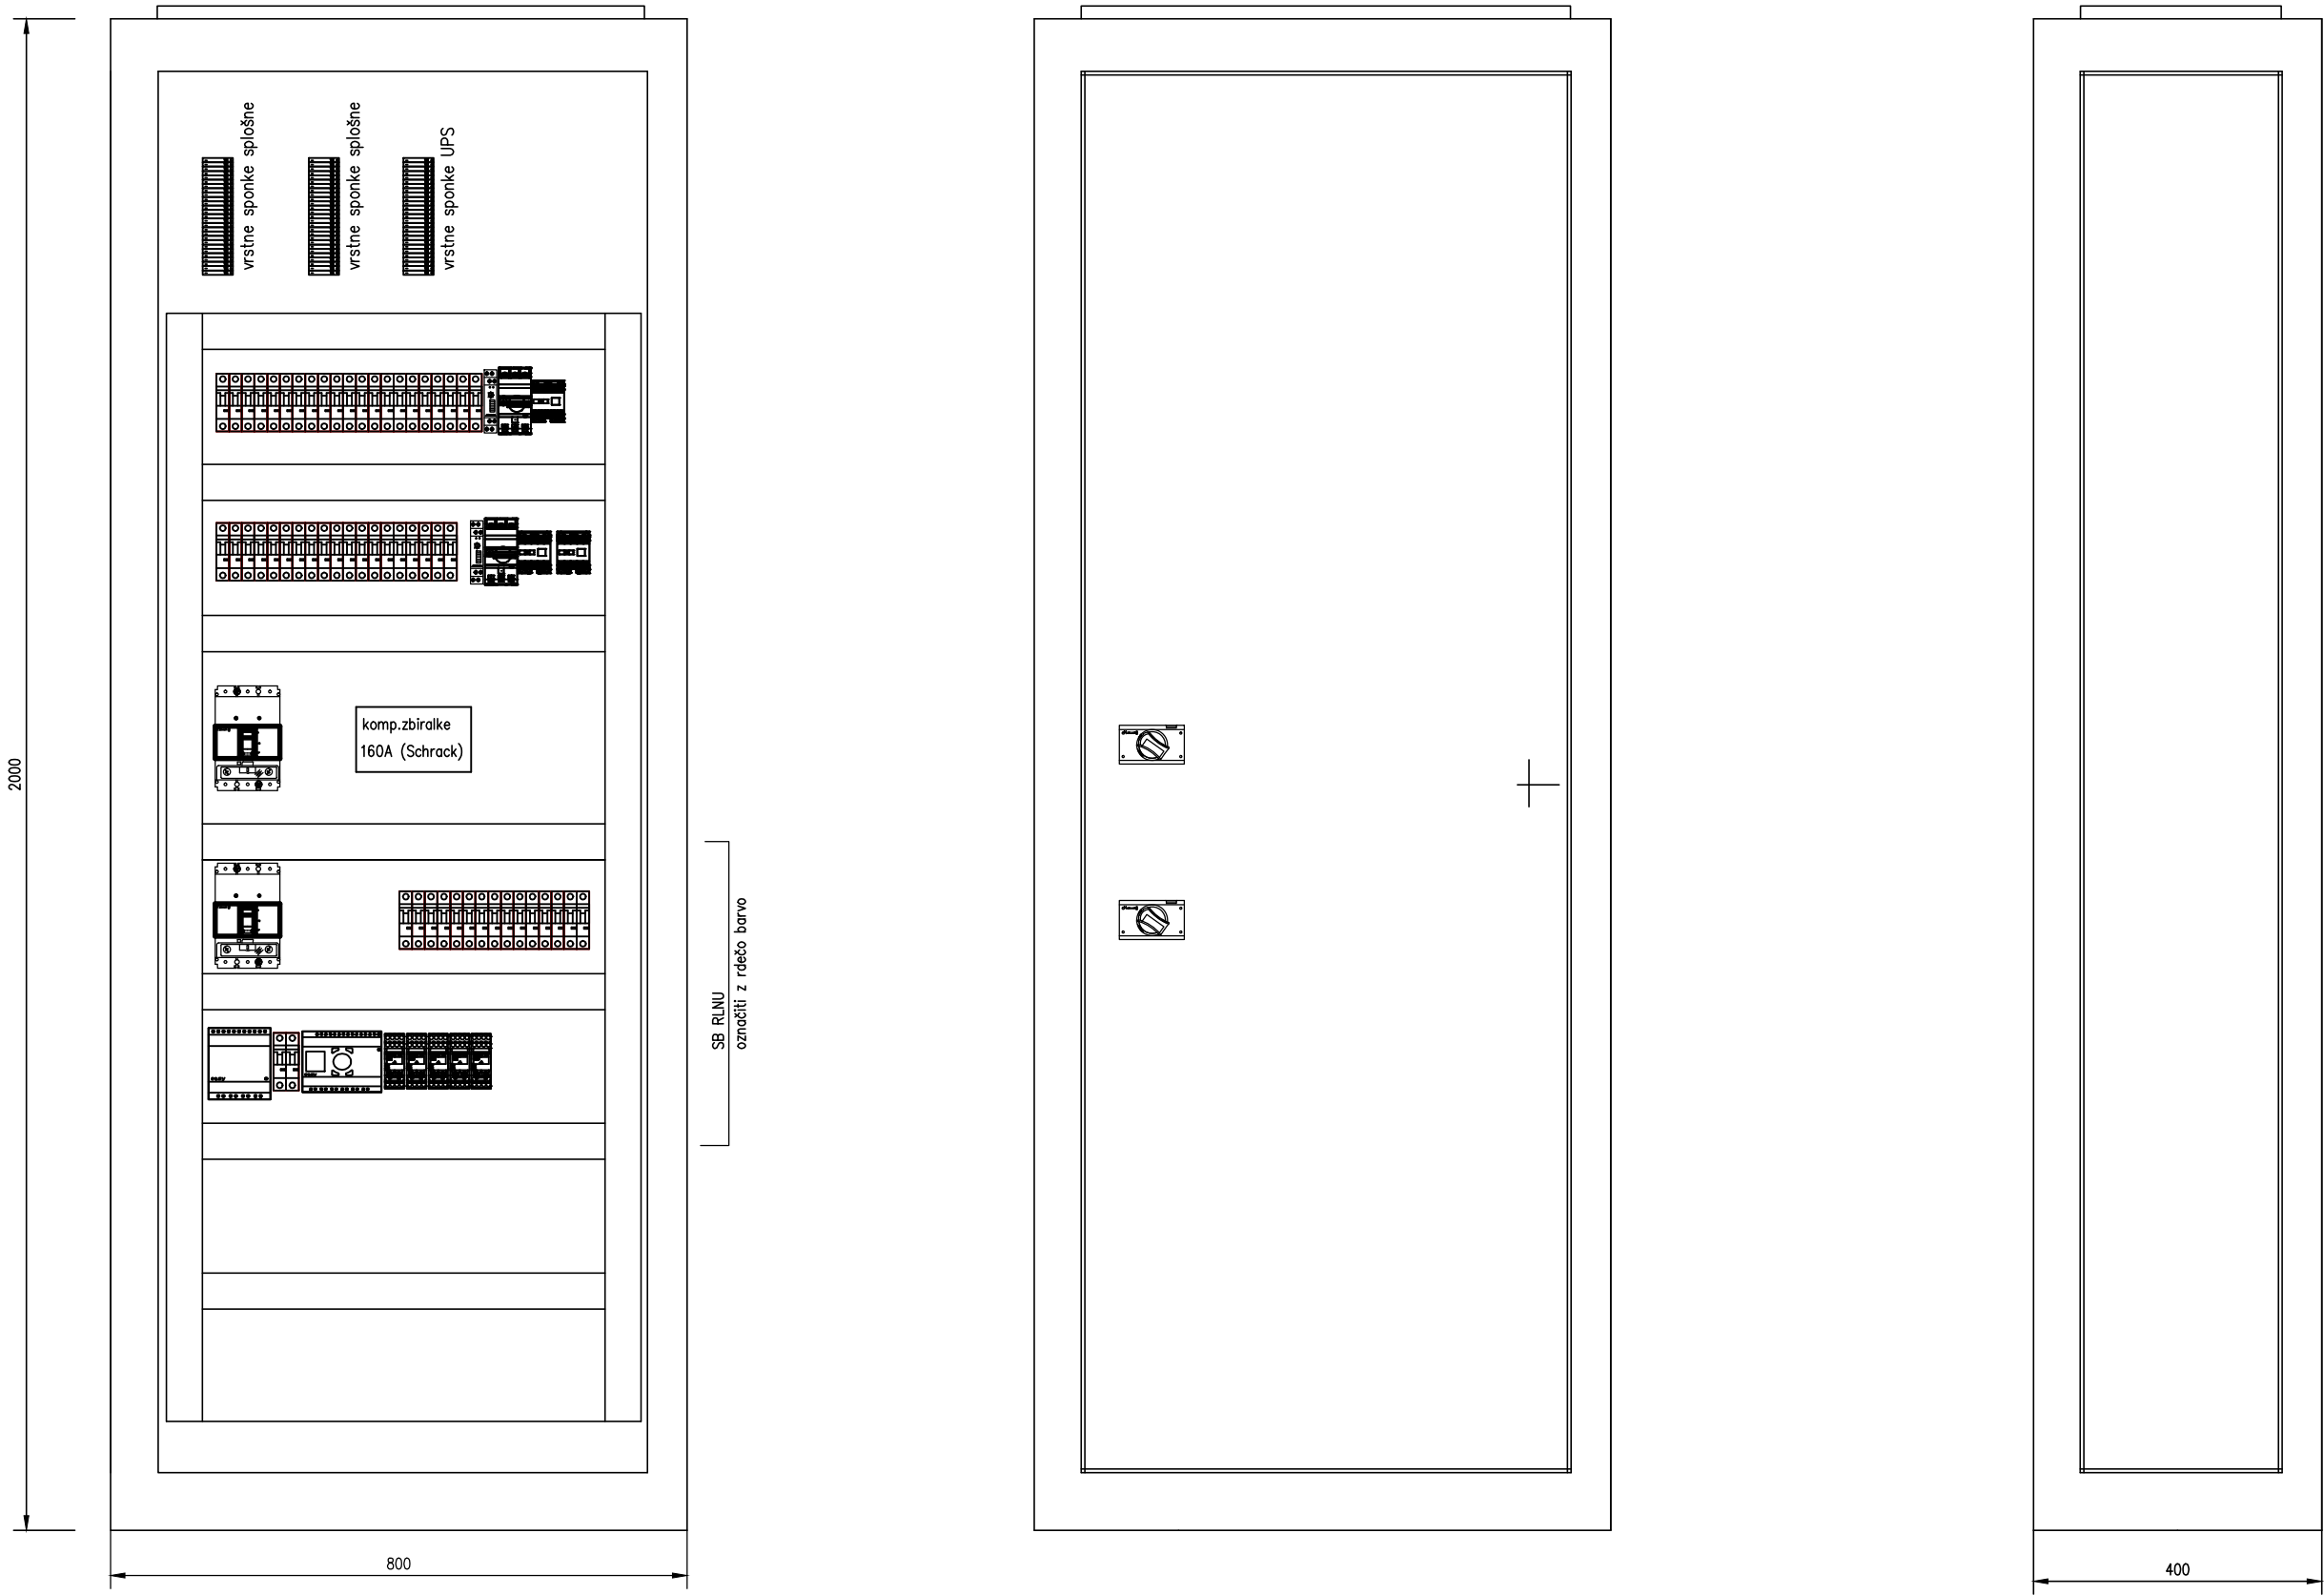

iii,d.o.o., PODJETJE ZA INŽENIRING, PROJEKTIRANJE IN IZVAJANJE INSTALACIJ Koper, Ferrarska ul.12, 66000 Koper, tel.05 6308 994			
Odg.projektant: Rogelja S. die	ID podjetja: ID odg.proj.:E-0349	Risal:	Investitor: Ortopedska bolnišnica Valdoltra, Jadranska 31, Ankaran
Merilo: 1:10	Objekt: Rekonstrukcija objekta lekarne, laboratorija in pedagoških prostorov		Št.projekta: 08-011/18
Datum: oktober 2018	Opis: Razdelilnik SB RLN in SB RLNU izgled		Št.listov: 1 Št.risbe: 8 Faza: PZI