



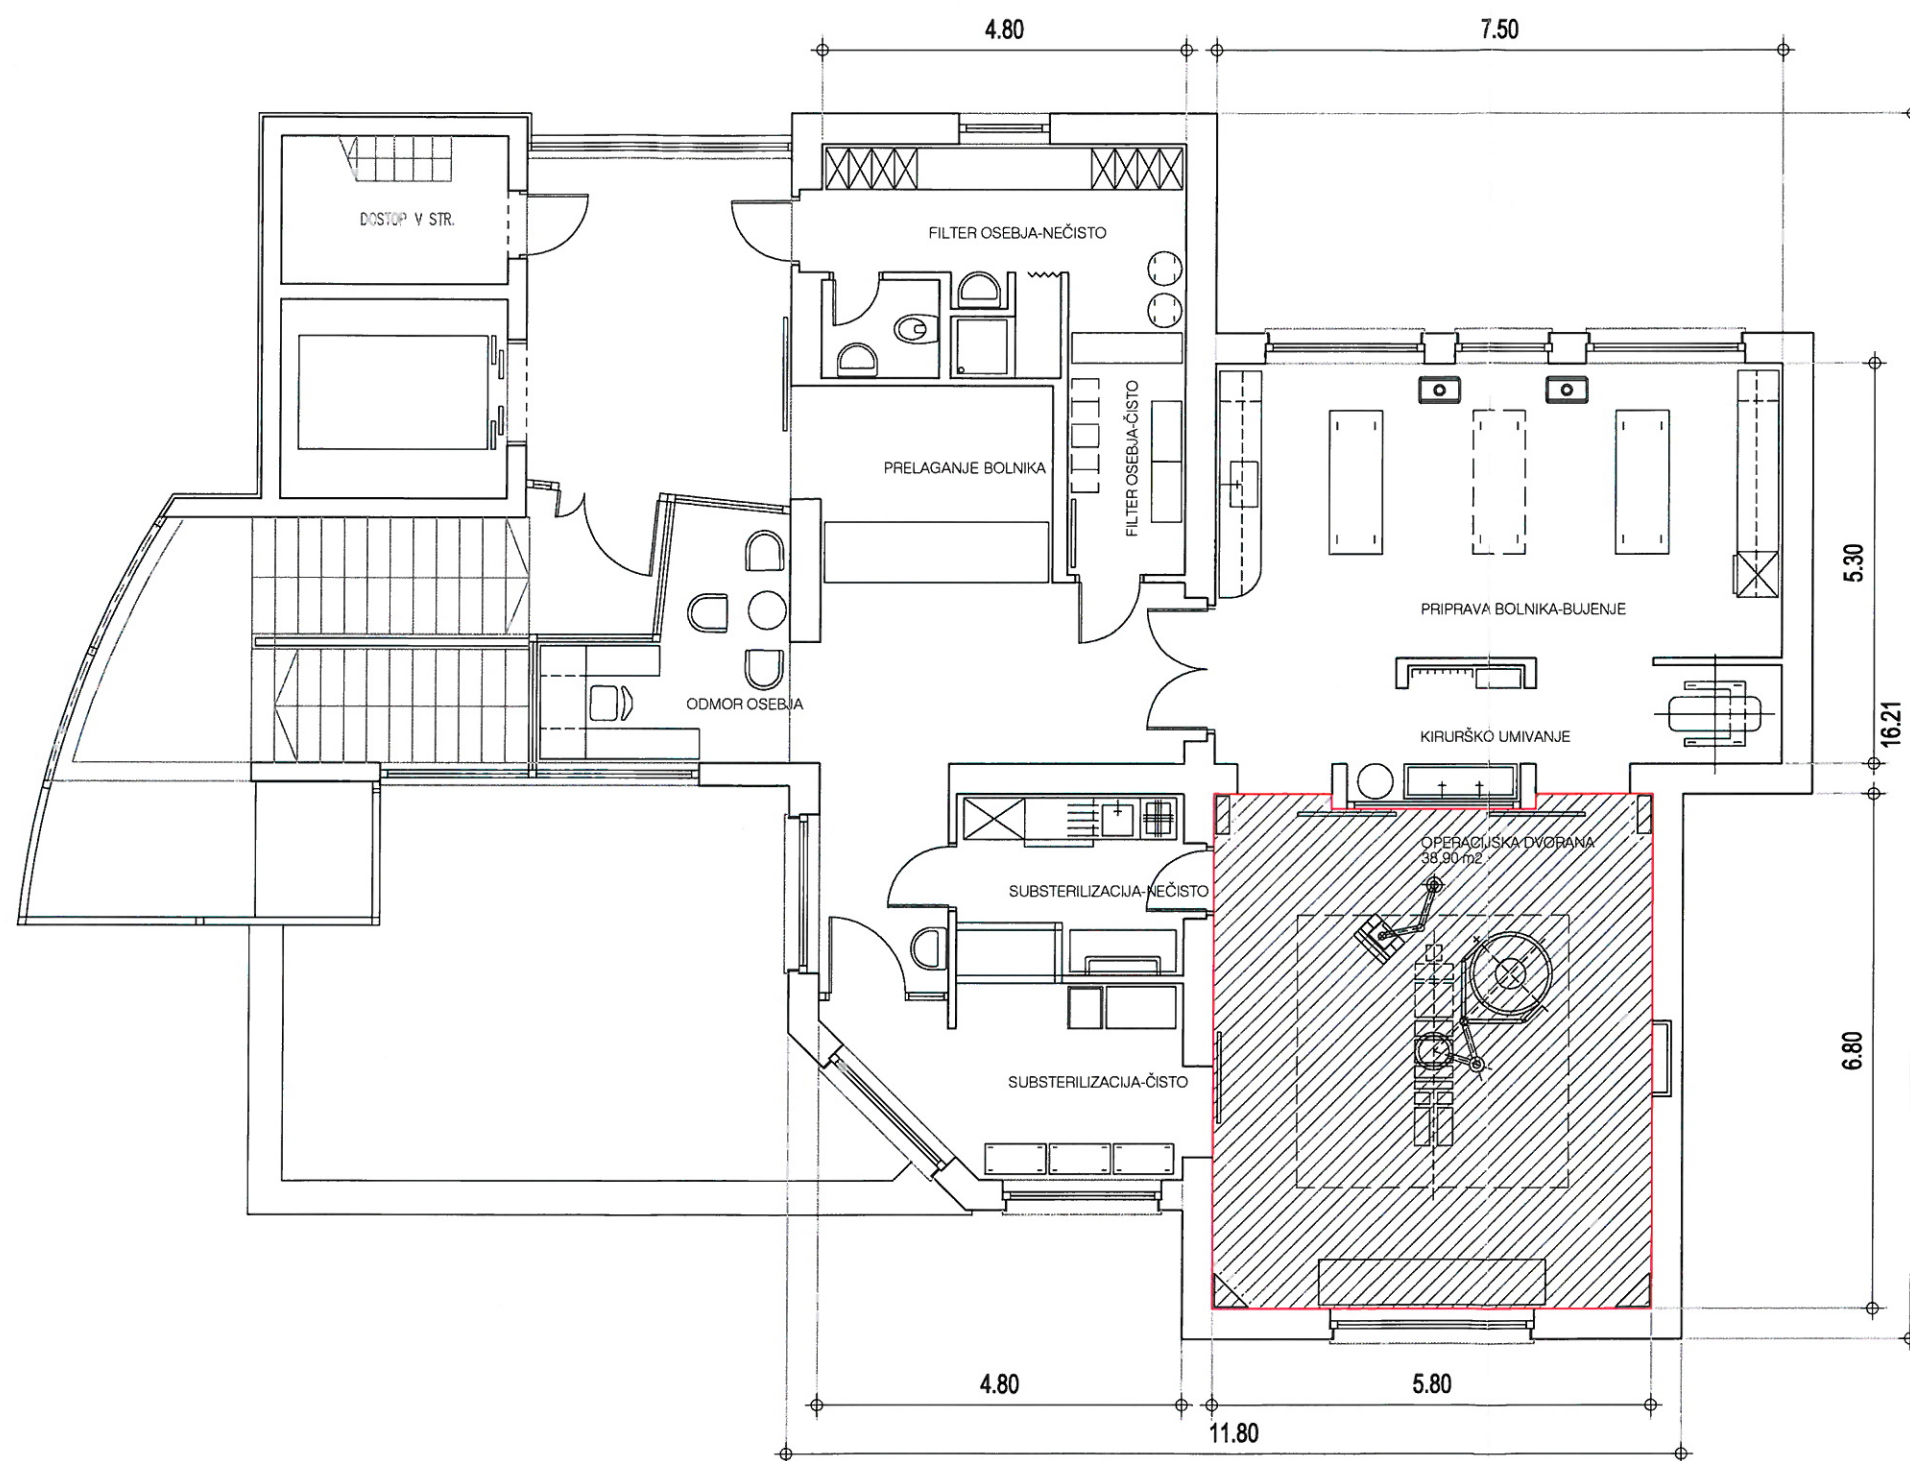

 OBMOČJE POSEGA

STUDIO GALEB d.o.o., Muzejski trg 4, Koper

INVESTITOR	ORTOPEDSKA BOLNIŠNICA VALDOLTRA, Ankaranska cesta 31 Ankaranska cesta 31, 6289 Ankaran		
OBJEKT	BOLNIŠNIČNI PAVILJON B INVESTICIJSKO VZDRŽEVALNA DELA V ETAŽI B4 (na parceli št. 842 k.o. Oltra)		
PROJEKT	PZI		
ZA GRADNJO	INVESTICIJSKO VZDRŽEVALNA DELA		
NAČRT	ARHITEKTURA		
DEL NAČRTA	OPERACIJSKA DVORANA - OBSTOJEČE STANJE - TLOORIS PRIKAZ POSEGA		
PROJEKTANT	DARIO DEBERNARDI, arh.		
ODG. PROJEKTANT	ALEKSANDER BIZJAK, udia		
SPREMEMBA			
ŠT.NAČRTA 03-15	DATUM februar 2015	MERILO 1:100	ŠT.LISTA 1

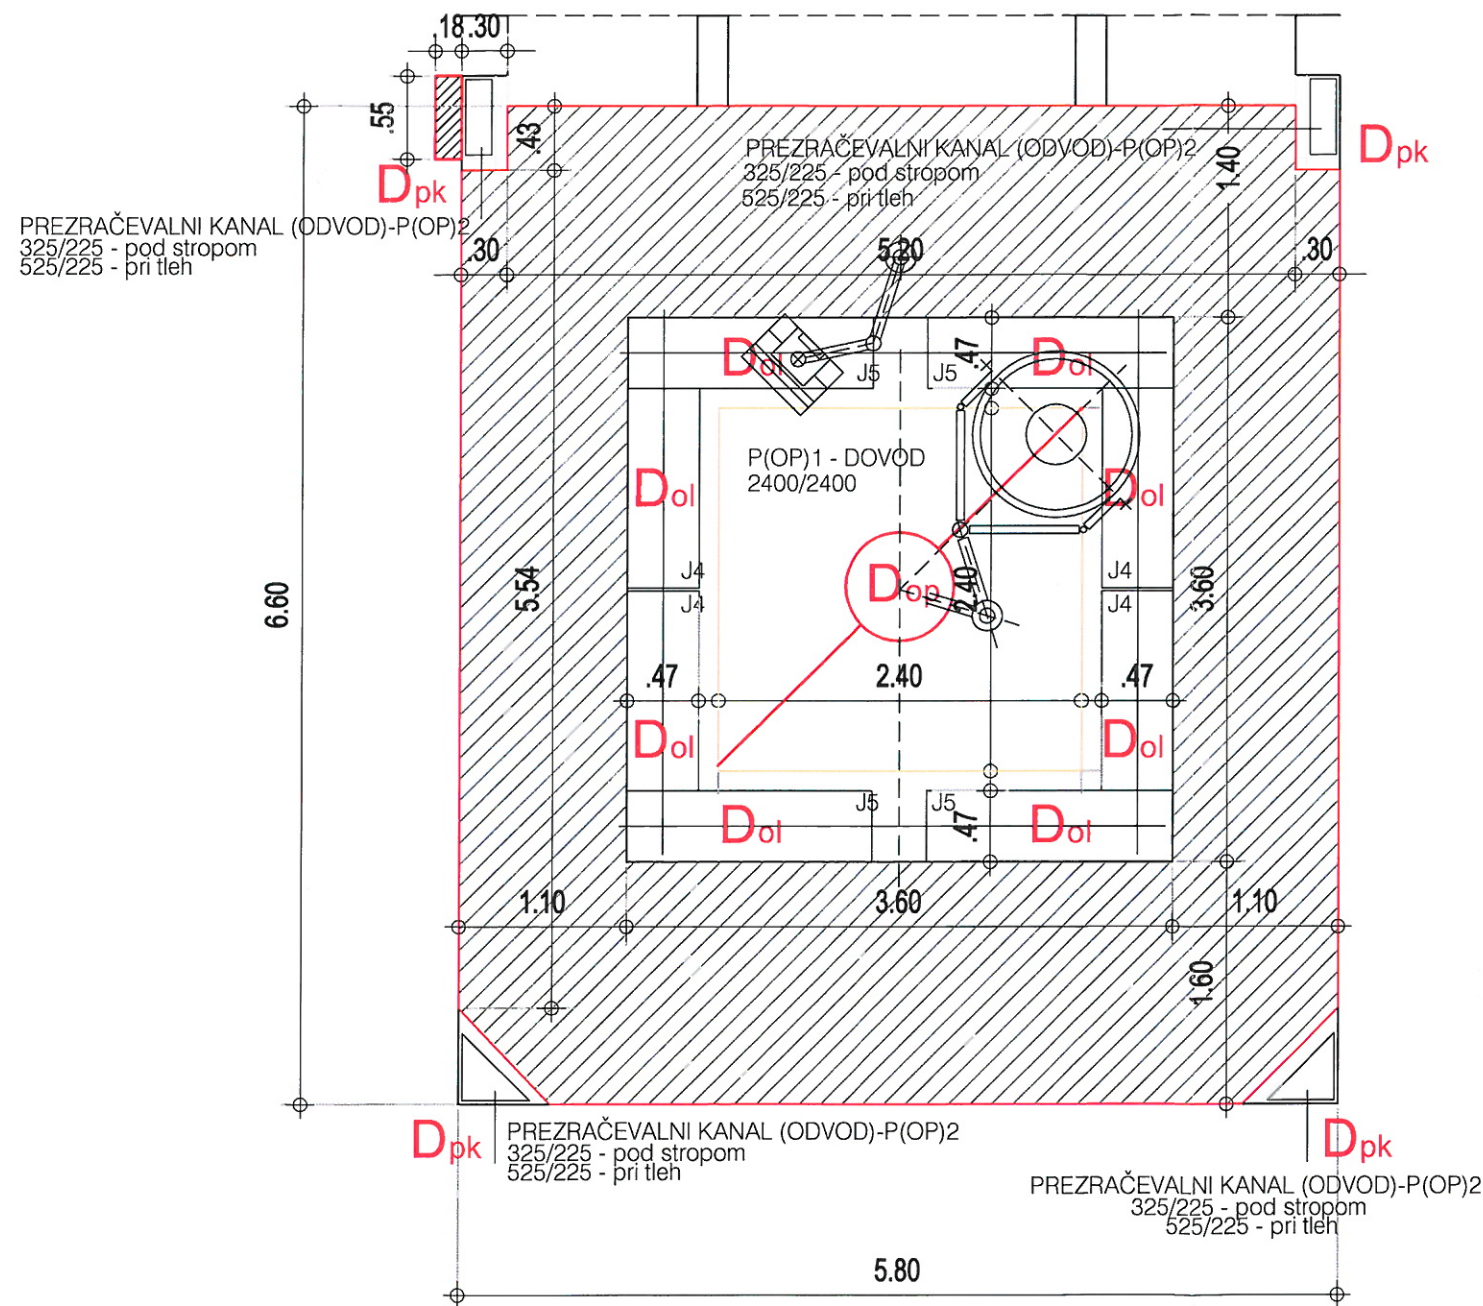

LEGENDA



Demontaža obstoječega OP stropa 2400/2400
(vključno z demontažo OP svetilke)



Demontaža prezračevalnih odvodnih kanalov



Demontaža OP luči




Območje rušitvenih in demontažnih del
(vključno z demontažo stropnega stativa)



Rušenje zidu

STUDIO GALEB d.o.o., Muzejski trg 4, Koper

INVESTITOR	ORTOPEDSKA BOLNIŠNICA VALDOLTRA, Ankaranska cesta 31 Ankaranska cesta 31, 6289 Ankaran		
OBJEKT	BOLNIŠNIČNI PAVILJON B INVESTICIJSKO VZDRŽEVALNA DELA V ETAŽI B4 (na parceli št. 842 k.o. Oltra)		
PROJEKT	PZI		
ZA GRADNJO	INVESTICIJSKO VZDRŽEVALNA DELA		
NAČRT	ARHITEKTURA		
DEL NAČRTA	OPERACIJSKA DVORANA - OBSTOJEČE STANJE - TLORIS HEMA DEMONTAŽE OPERACIJSKEGA STROPA		
PROJEKTANT	DARIO DEBERNARDI, arh.		
ODG. PROJEKTANT	ALEKSANDER BIZJAK, udia		
SPREMEMBA			
ŠT.NAČRTA	DATUM	MERILO	ŠT.LISTA
03-15	februar 2015	1:50	2

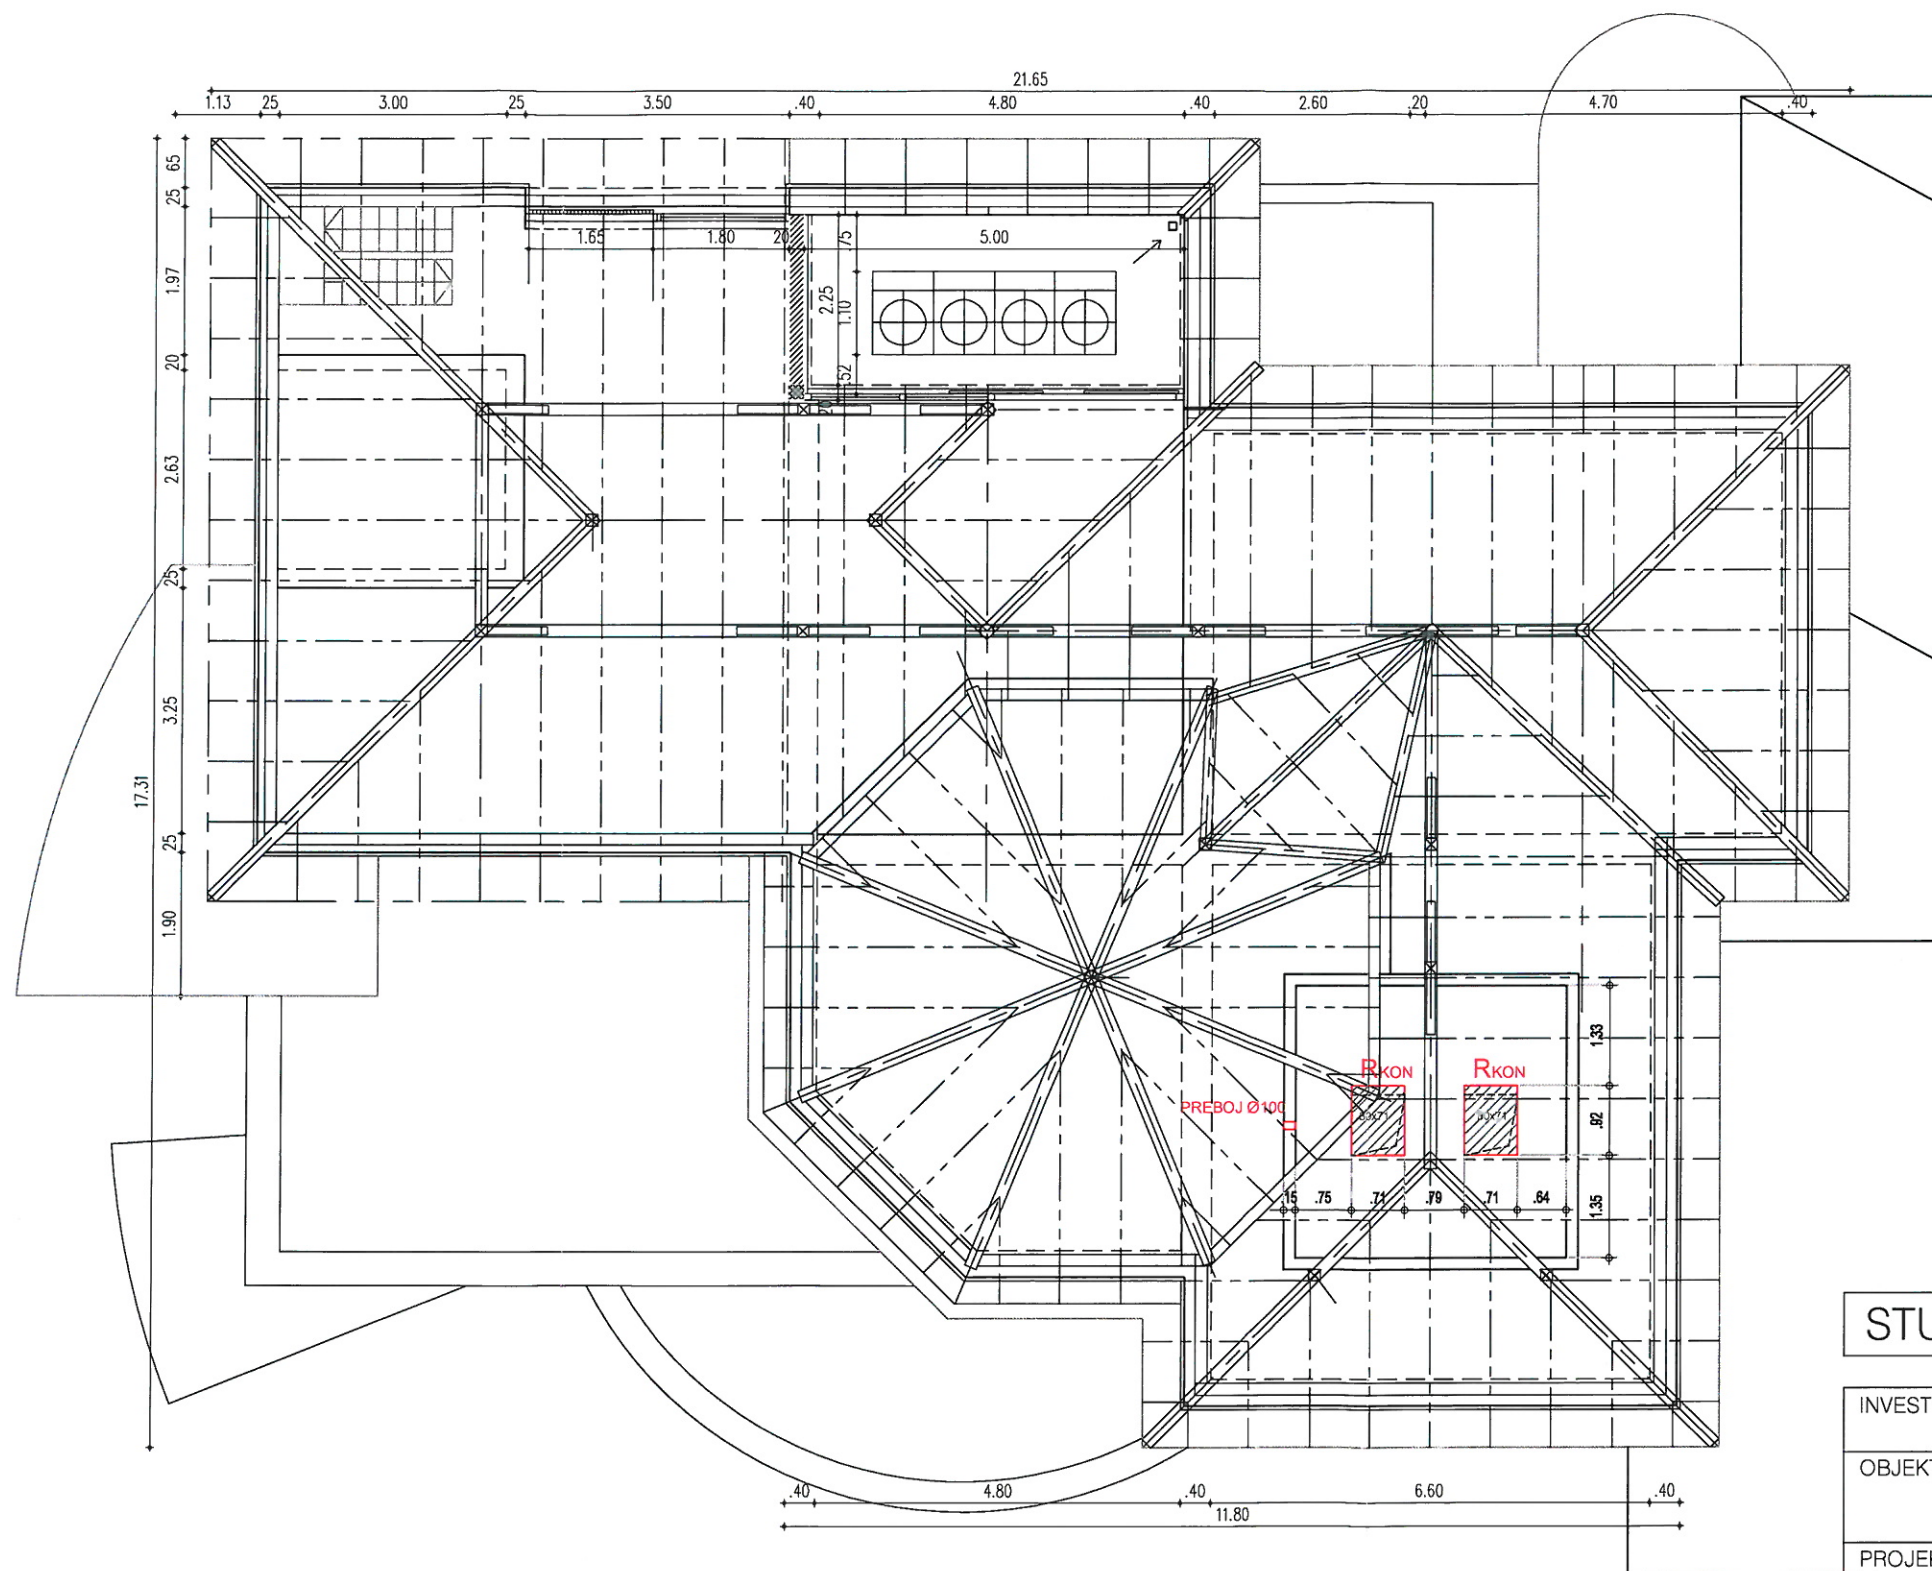

LEGENDA


R KON



Rušenje stropne konstrukcije

STUDIO GALEB d.o.o., Muzejski trg 4, Koper

INVESTITOR	ORTOPEDSKA BOLNIŠNICA VALDOLTRA, Ankaranska cesta 31 Ankaranska cesta 31, 6289 Ankaran		
OBJEKT	BOLNIŠNIČNI PAVILJON B INVESTICIJSKO VZDRŽEVALNA DELA V ETAŽI B4 (na parceli št. 842 k.o. Oltra)		
PROJEKT	PZI		
ZA GRADNJO	INVESTICIJSKO VZDRŽEVALNA DELA		
NAČRT	ARHITEKTURA		
DEL NAČRTA	TLORIS STROJNICE OP - OBSTOJEČE STANJE HEMA RUŠENJA		
PROJEKTANT	DARIO DEBERNARDI, arh.		
ODG. PROJEKTANT	ALEKSANDER BIZJAK, udia		
SPREMEMBA			
ŠT.NAČRTA	DATUM	MERILO	ŠT.LISTA
03-15	februar 2015	1:100	3

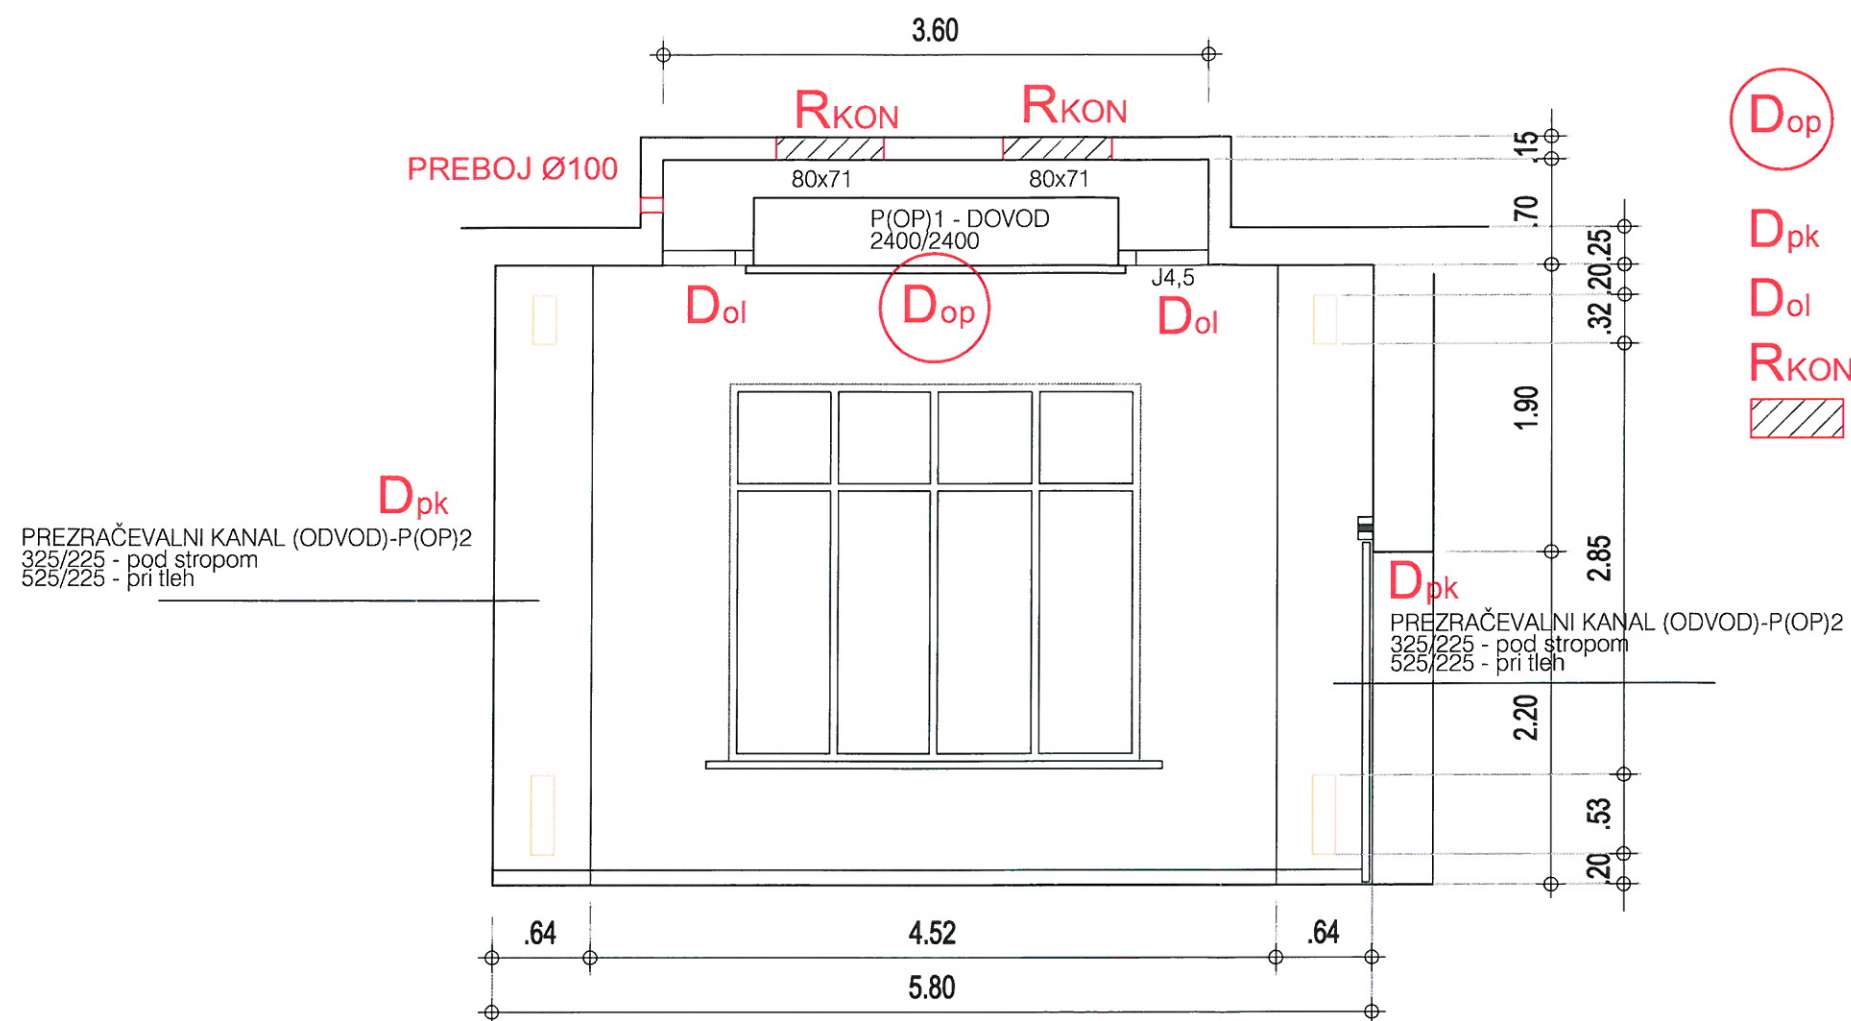

LEGENDA



Demontaža obstoječega OP stropa 2400/2400
(vključno z demontažo OP svetilke)

D_{pk}

Demontaža prezračevalnih odvodnih kanalov

D_{ol}

Demontaža OP luči


R_{KON}



Rušenje stropne konstrukcije
(za potrebe novega dovoda)

STUDIO GALEB d.o.o., Muzejski trg 4, Koper


INVESTITOR	ORTOPEDSKA BOLNIŠNICA VALDOLTRA, Ankaranska cesta 31 Ankaranska cesta 31, 6289 Ankaran		
OBJEKT	BOLNIŠNIČNI PAVILJON B INVESTICIJSKO VZDRŽEVALNA DELA V ETAŽI B4 (na parceli št. 842 k.o. Oltra)		
PROJEKT	PZI		
ZA GRADNJO	INVESTICIJSKO VZDRŽEVALNA DELA		
NAČRT	ARHITEKTURA		
DEL NAČRTA	OPERACIJSKA DVORANA - OBSTOJEČE STANJE - PREREZ HEMA DEMONTAŽE OPERACIJSKEGA STROPA		
PROJEKTANT	DARIO DEBERNARDI, arh.		
ODG. PROJEKTANT	ALEKSANDER BIZJAK, udia		
SPREMEMBA			
ŠT.NAČRTA 03-15	DATUM februar 2015	MERILO 1:50	ŠT.LISTA 4

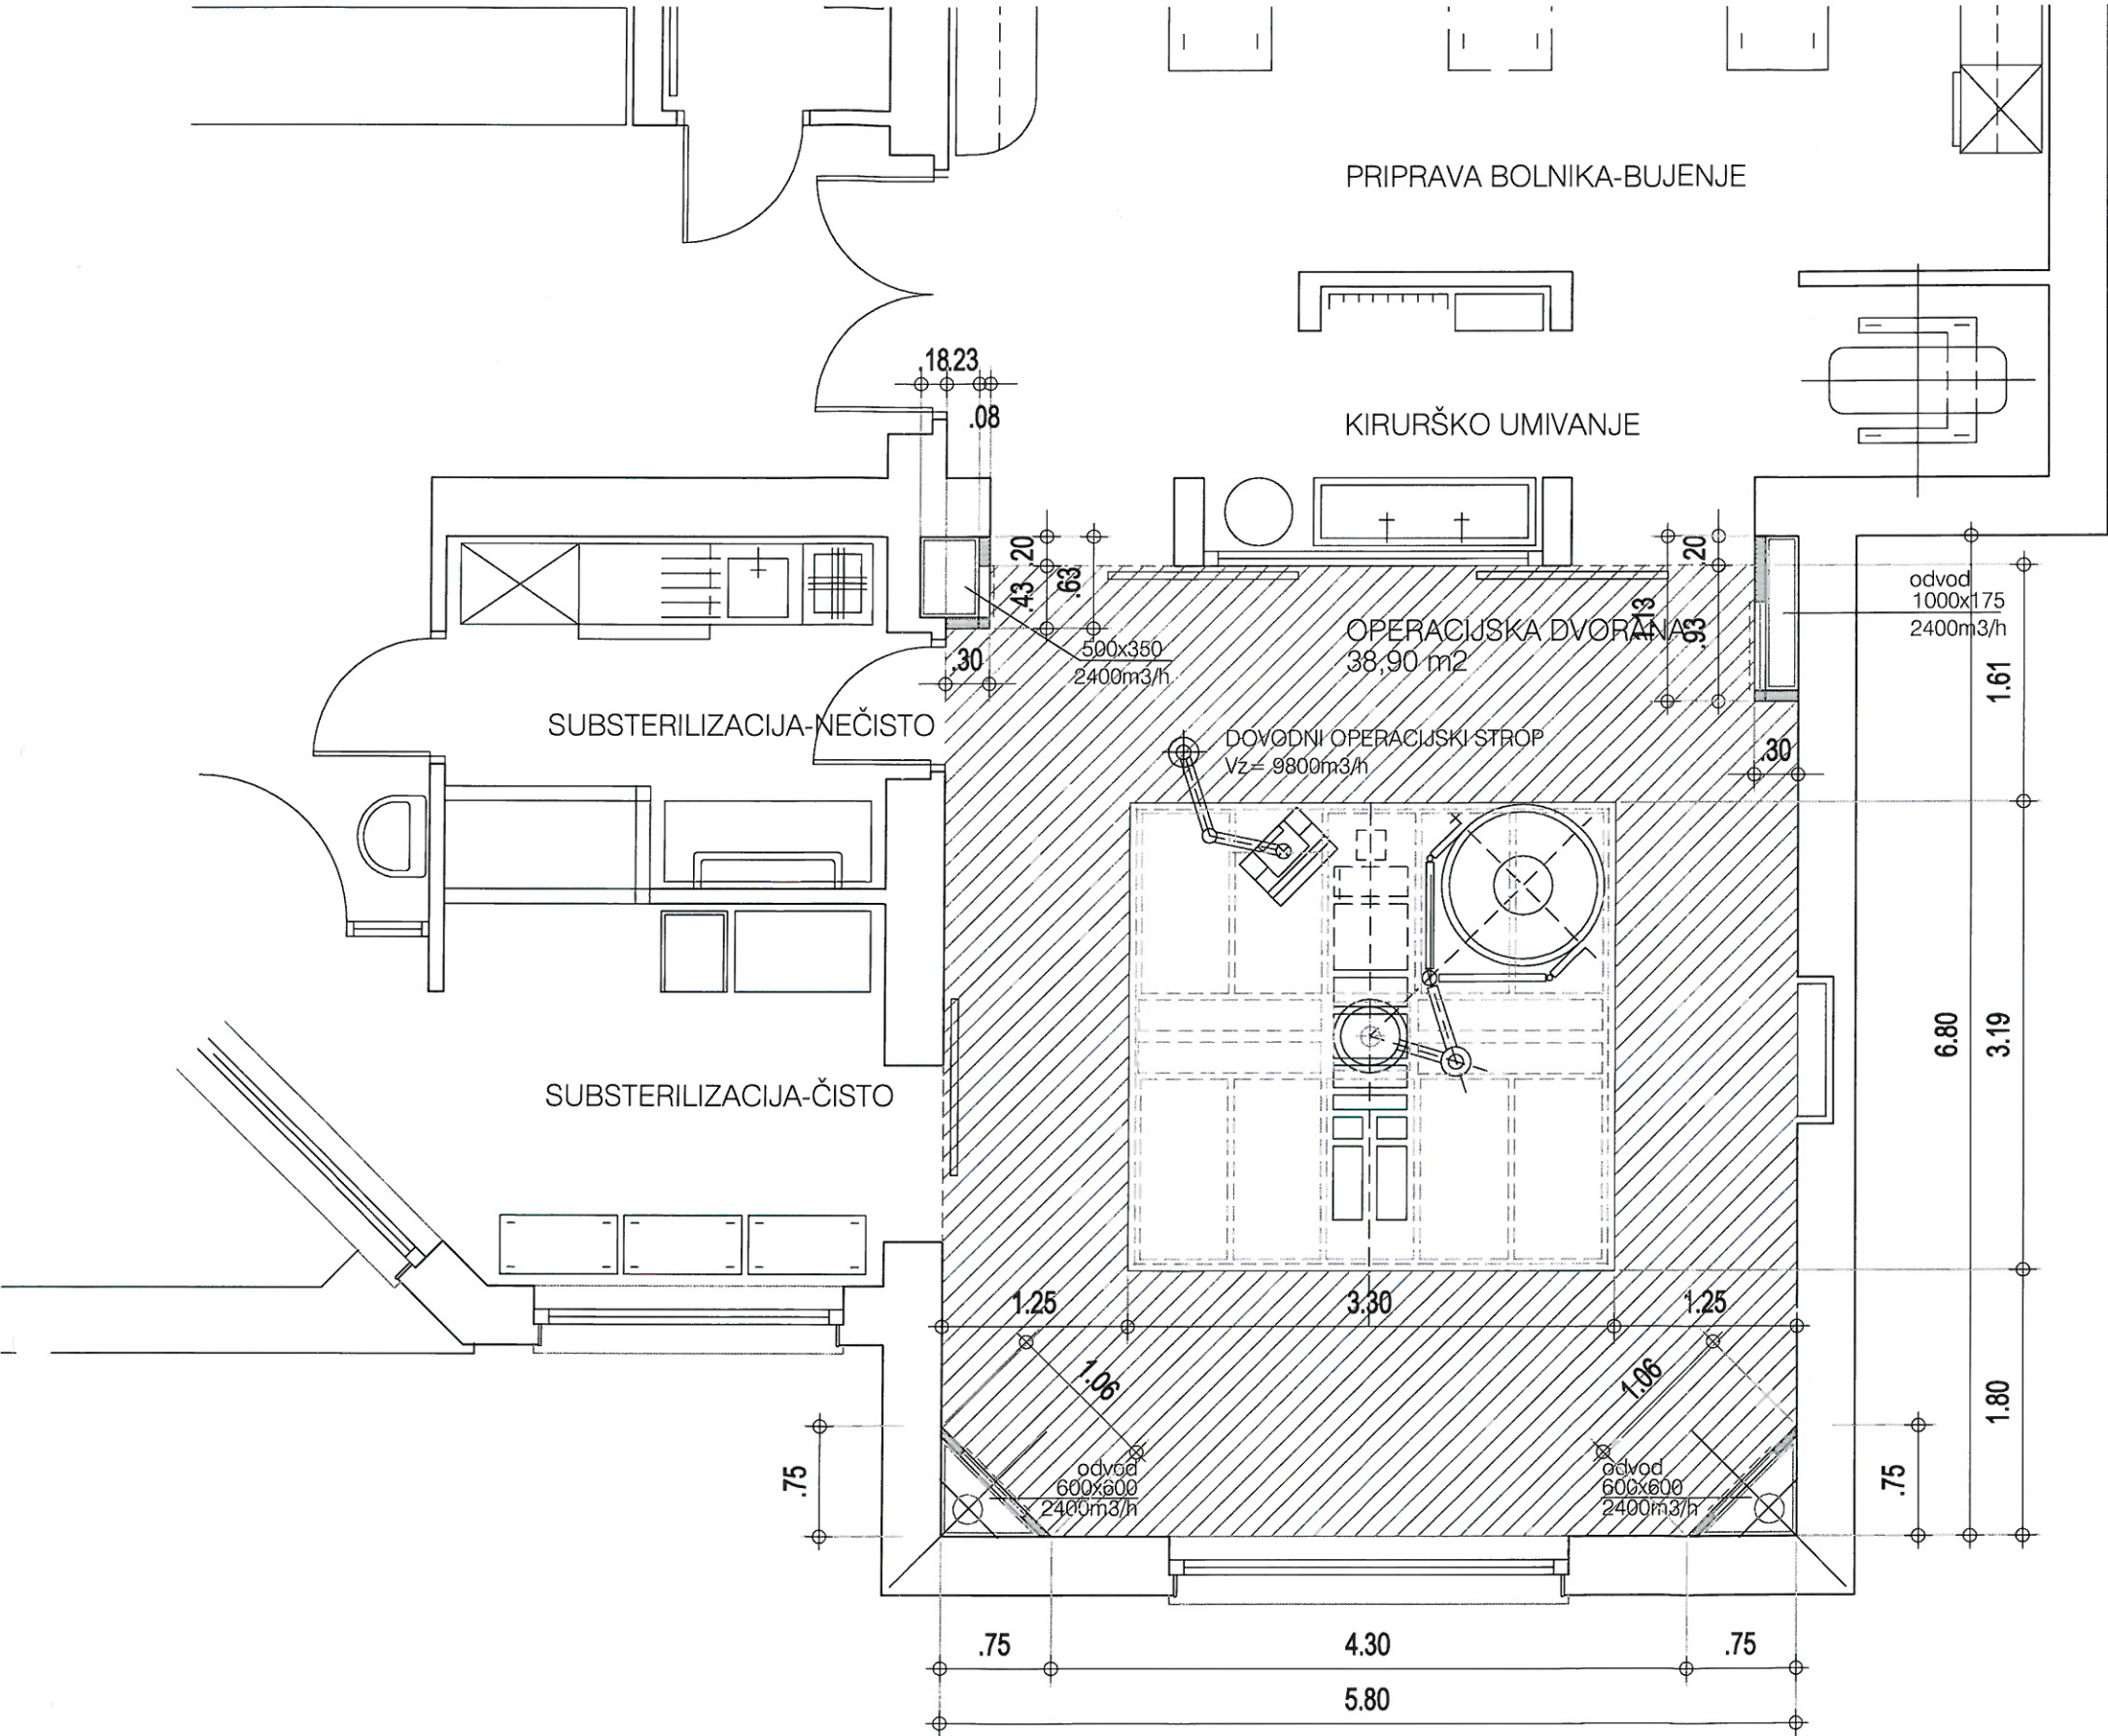

 Območje maveckartonskega stropa
(h=3,30 m)


STUDIO GALEB d.o.o., Muzejski trg 4, Koper

INVESTITOR	ORTOPEDSKA BOLNIŠNICA VALDOLTRA, Ankaranska cesta 31 Ankaranska cesta 31, 6289 Ankaran		
OBJEKT	BOLNIŠNIČNI PAVILJON B INVESTICIJSKO VZDRŽEVALNA DELA V ETAŽI B4 (na parceli št. 842 k.o. Oltra)		
PROJEKT	PZI		
ZA GRADNJO	INVESTICIJSKO VZDRŽEVALNA DELA		
NAČRT	ARHITEKTURA		
DEL NAČRTA	OPERACIJSKA DVORANA - TLORIS		
PROJEKTANT	DARIO DEBERNARDI, arh.		
ODG. PROJEKTANT	ALEKSANDER BIZJAK, udia		
SPREMEMBA			
ŠT.NAČRTA 03-15	DATUM februar 2015	MERILO 1:50	ŠT.LISTA 5

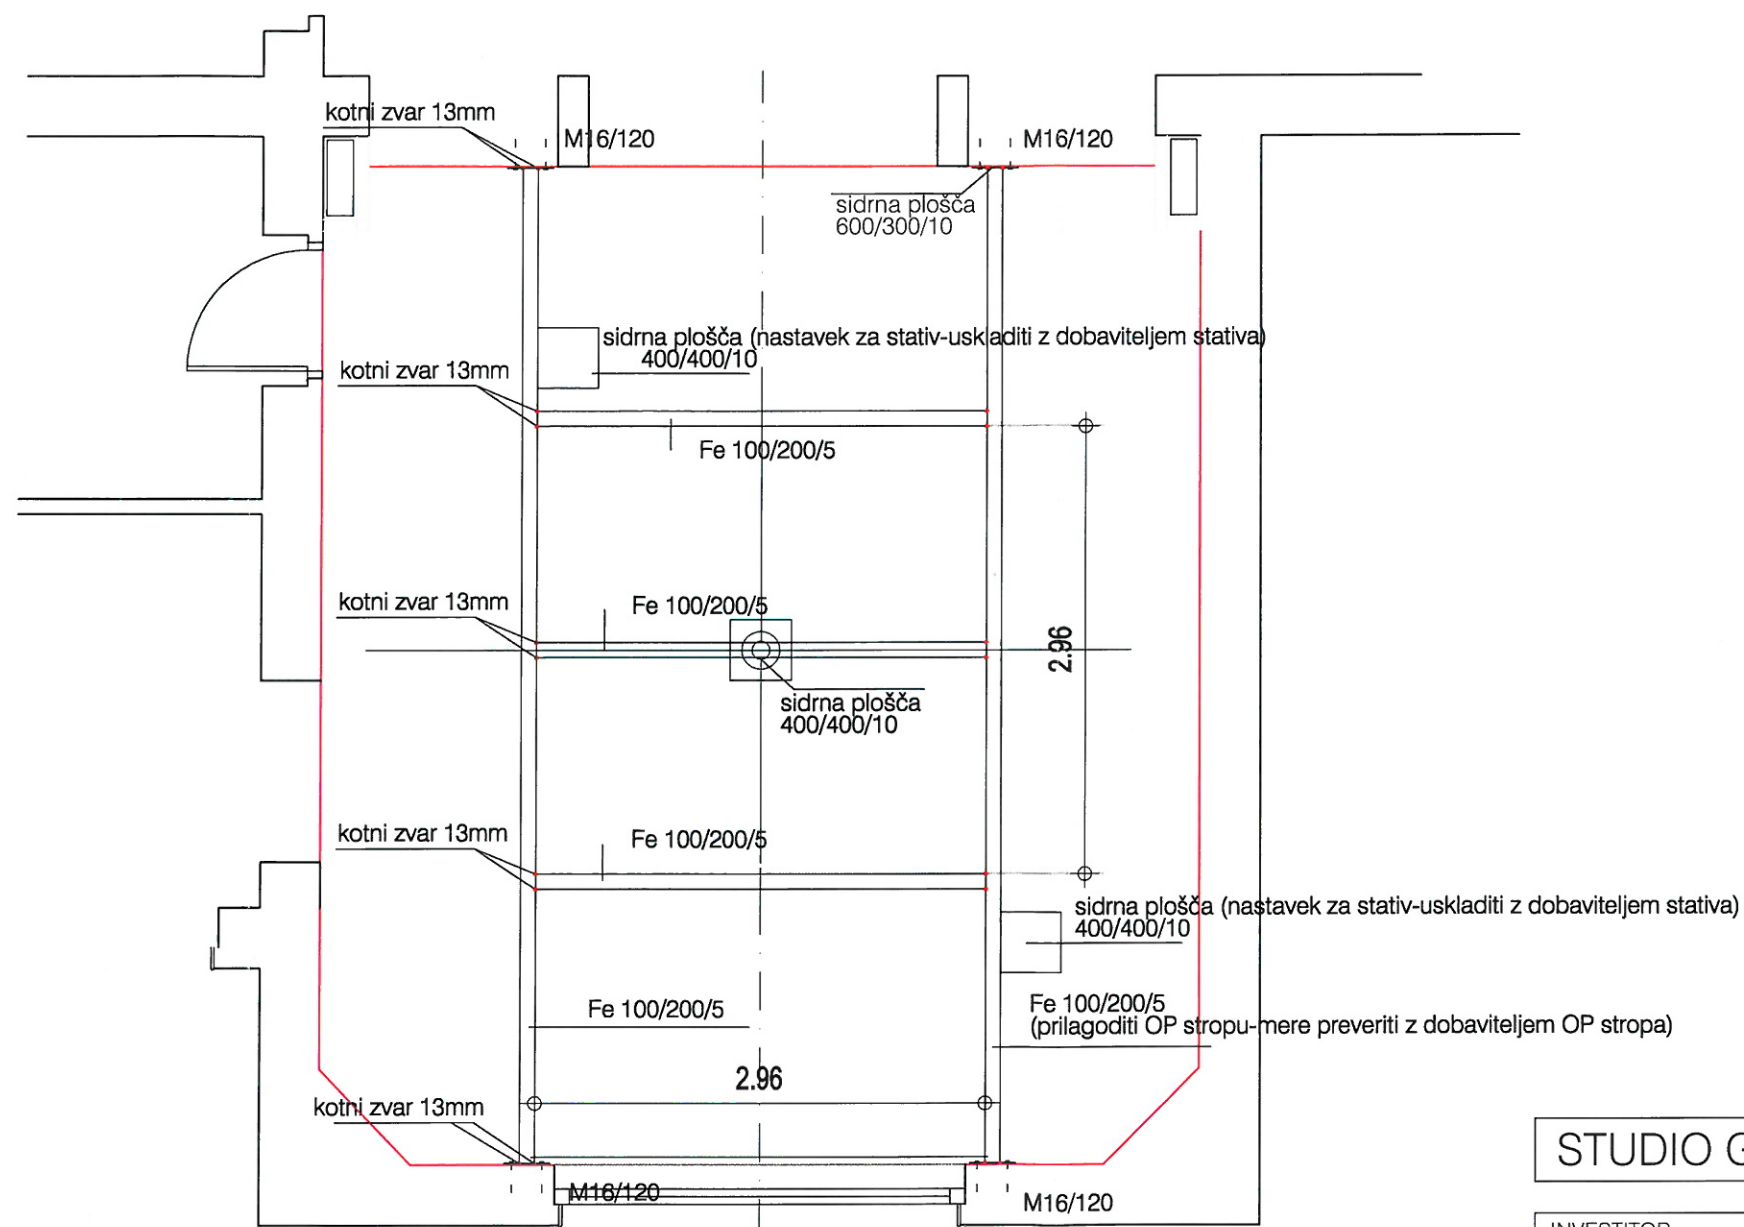

STUDIO GALEB d.o.o., Muzejski trg 4, Koper

INVESTITOR	ORTOPEDSKA BOLNIŠNICA VALDOLTRA, Ankaranska cesta 31 Ankaranska cesta 31, 6289 Ankaran		
OBJEKT	BOLNIŠNIČNI PAVILJON B INVESTICIJSKO VZDRŽEVALNA DELA V ETAŽI B4 (na parceli št. 842 k.o. Oltra)		
PROJEKT	PZI		
ZA GRADNJO	INVESTICIJSKO VZDRŽEVALNA DELA		
NAČRT	ARHITEKTURA		
DEL NAČRTA	OPERACIJSKA DVORANA - TLORIS KOVINSKA PODKONSTRUKCIJA OPERACIJSKEGA STROPA		
PROJEKTANT	DARIO DEBERNARDI, arh.		
ODG. PROJEKTANT	ALEKSANDER BIZJAK, udia		
SPREMEMBA			
ŠT.NAČRTA 03-15	DATUM februar 2015	MERILO 1:50	ŠT.LISTA 6

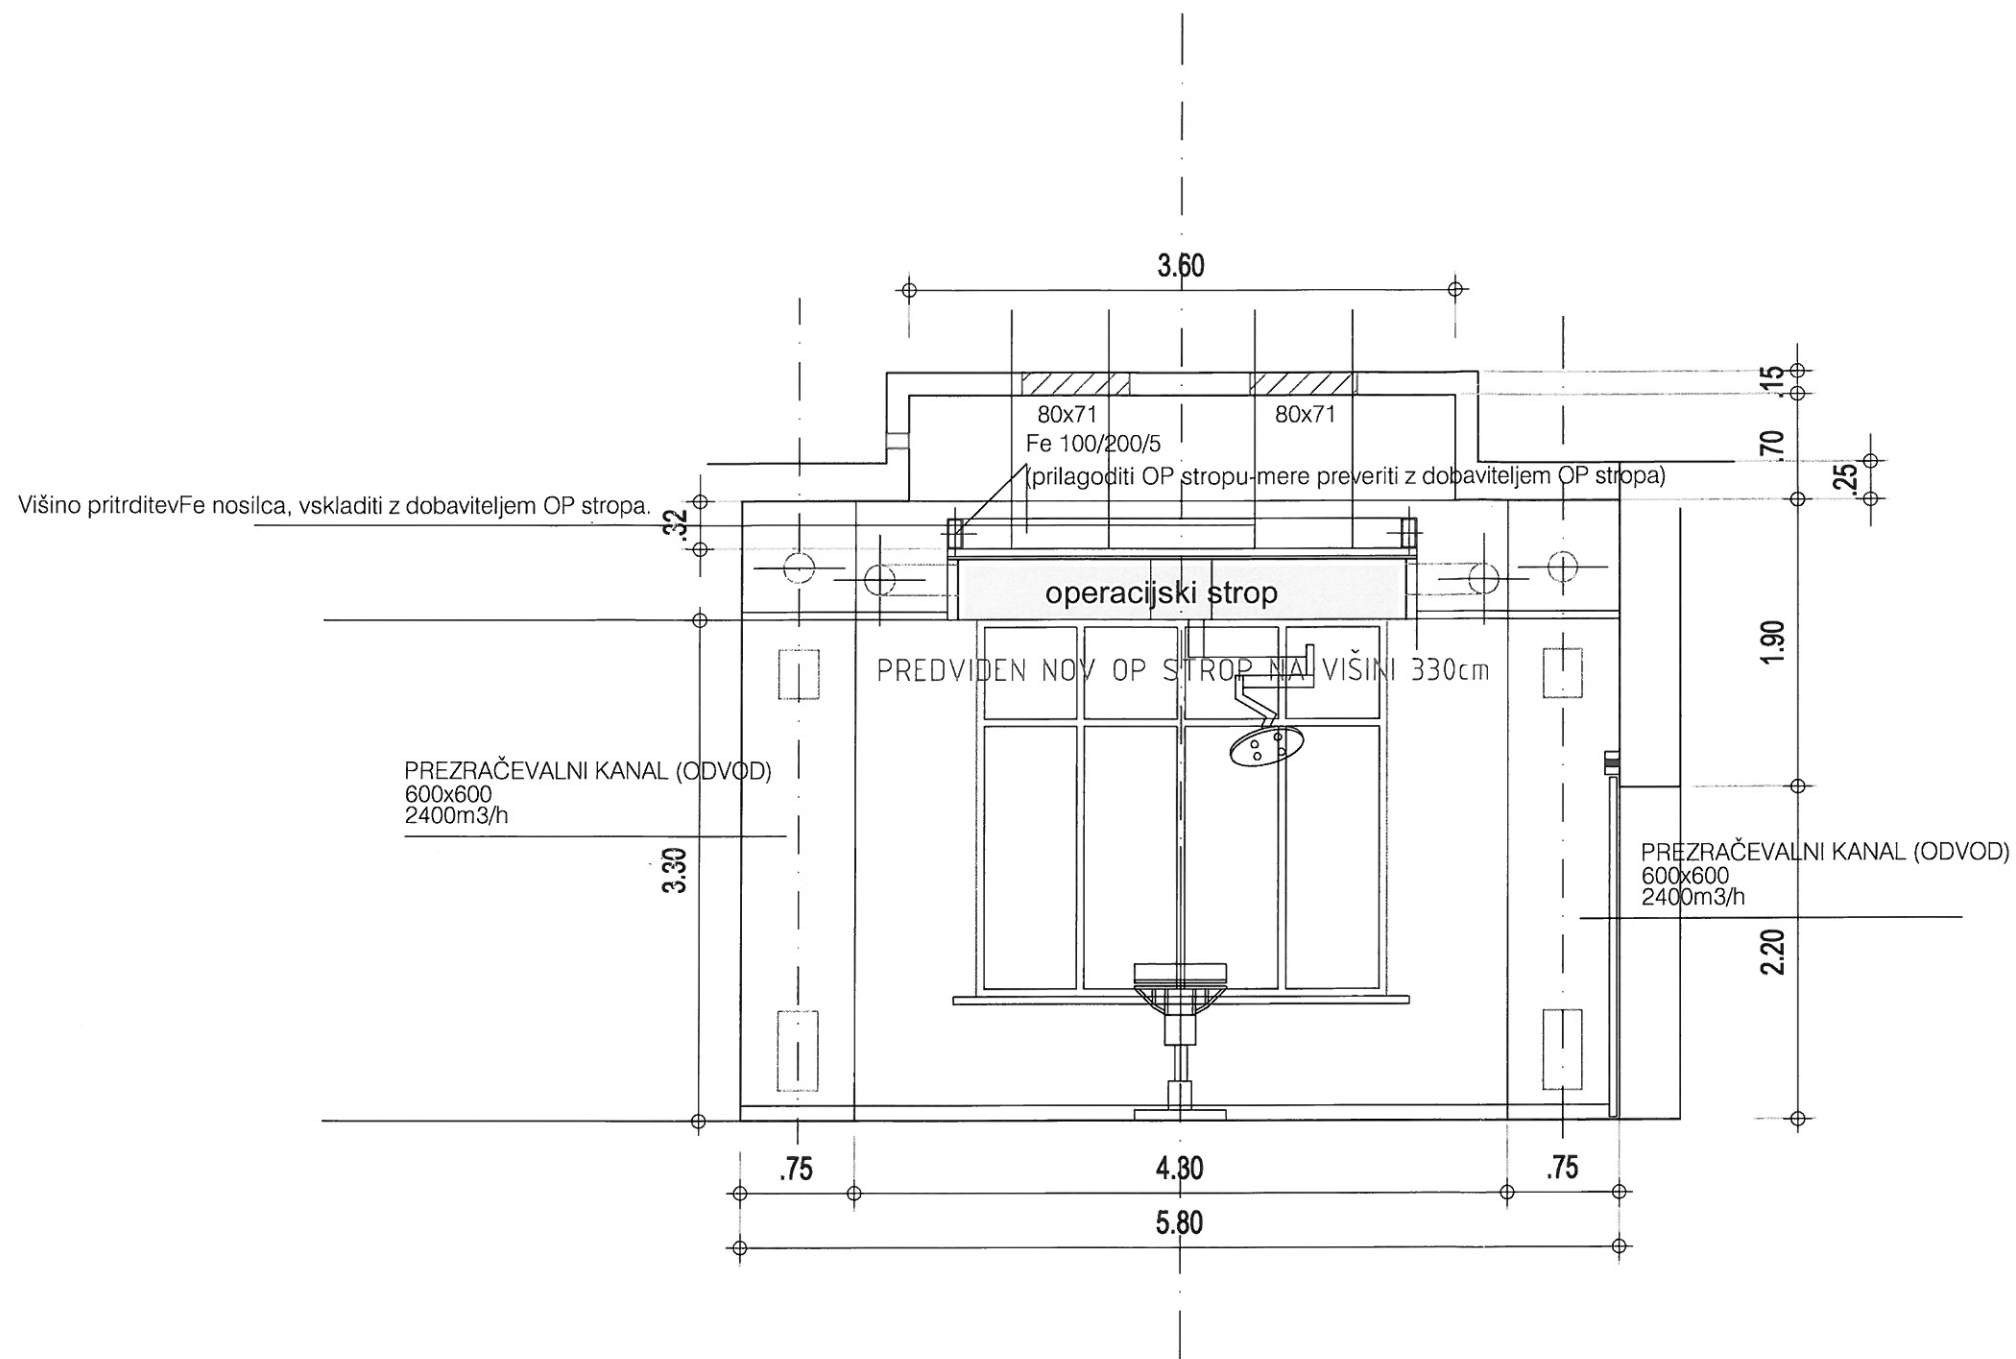

STUDIO GALEB d.o.o., Muzejski trg 4, Koper

INVESTITOR	ORTOPEDSKA BOLNIŠNICA VALDOLTRA, Ankaranska cesta 31 Ankaranska cesta 31, 6289 Ankaran		
OBJEKT	BOLNIŠNIČNI PAVILJON B INVESTICIJSKO VZDRŽEVALNA DELA V ETAŽI B4 (na parceli št. 842 k.o. Oltra)		
PROJEKT	PZI		
ZA GRADNJO	INVESTICIJSKO VZDRŽEVALNA DELA		
NAČRT	ARHITEKTURA		
DEL NAČRTA	OPERACIJSKA DVORANA - PREREZ		
PROJEKTANT	DARIO DEBERNARDI, arh.		
ODG. PROJEKTANT	ALEKSANDER BIZJAK, udia		
SPREMEMBA			
ŠT.NAČRTA 03-15	DATUM februar 2015	MERILO 1:50	ŠT.LISTA 7