


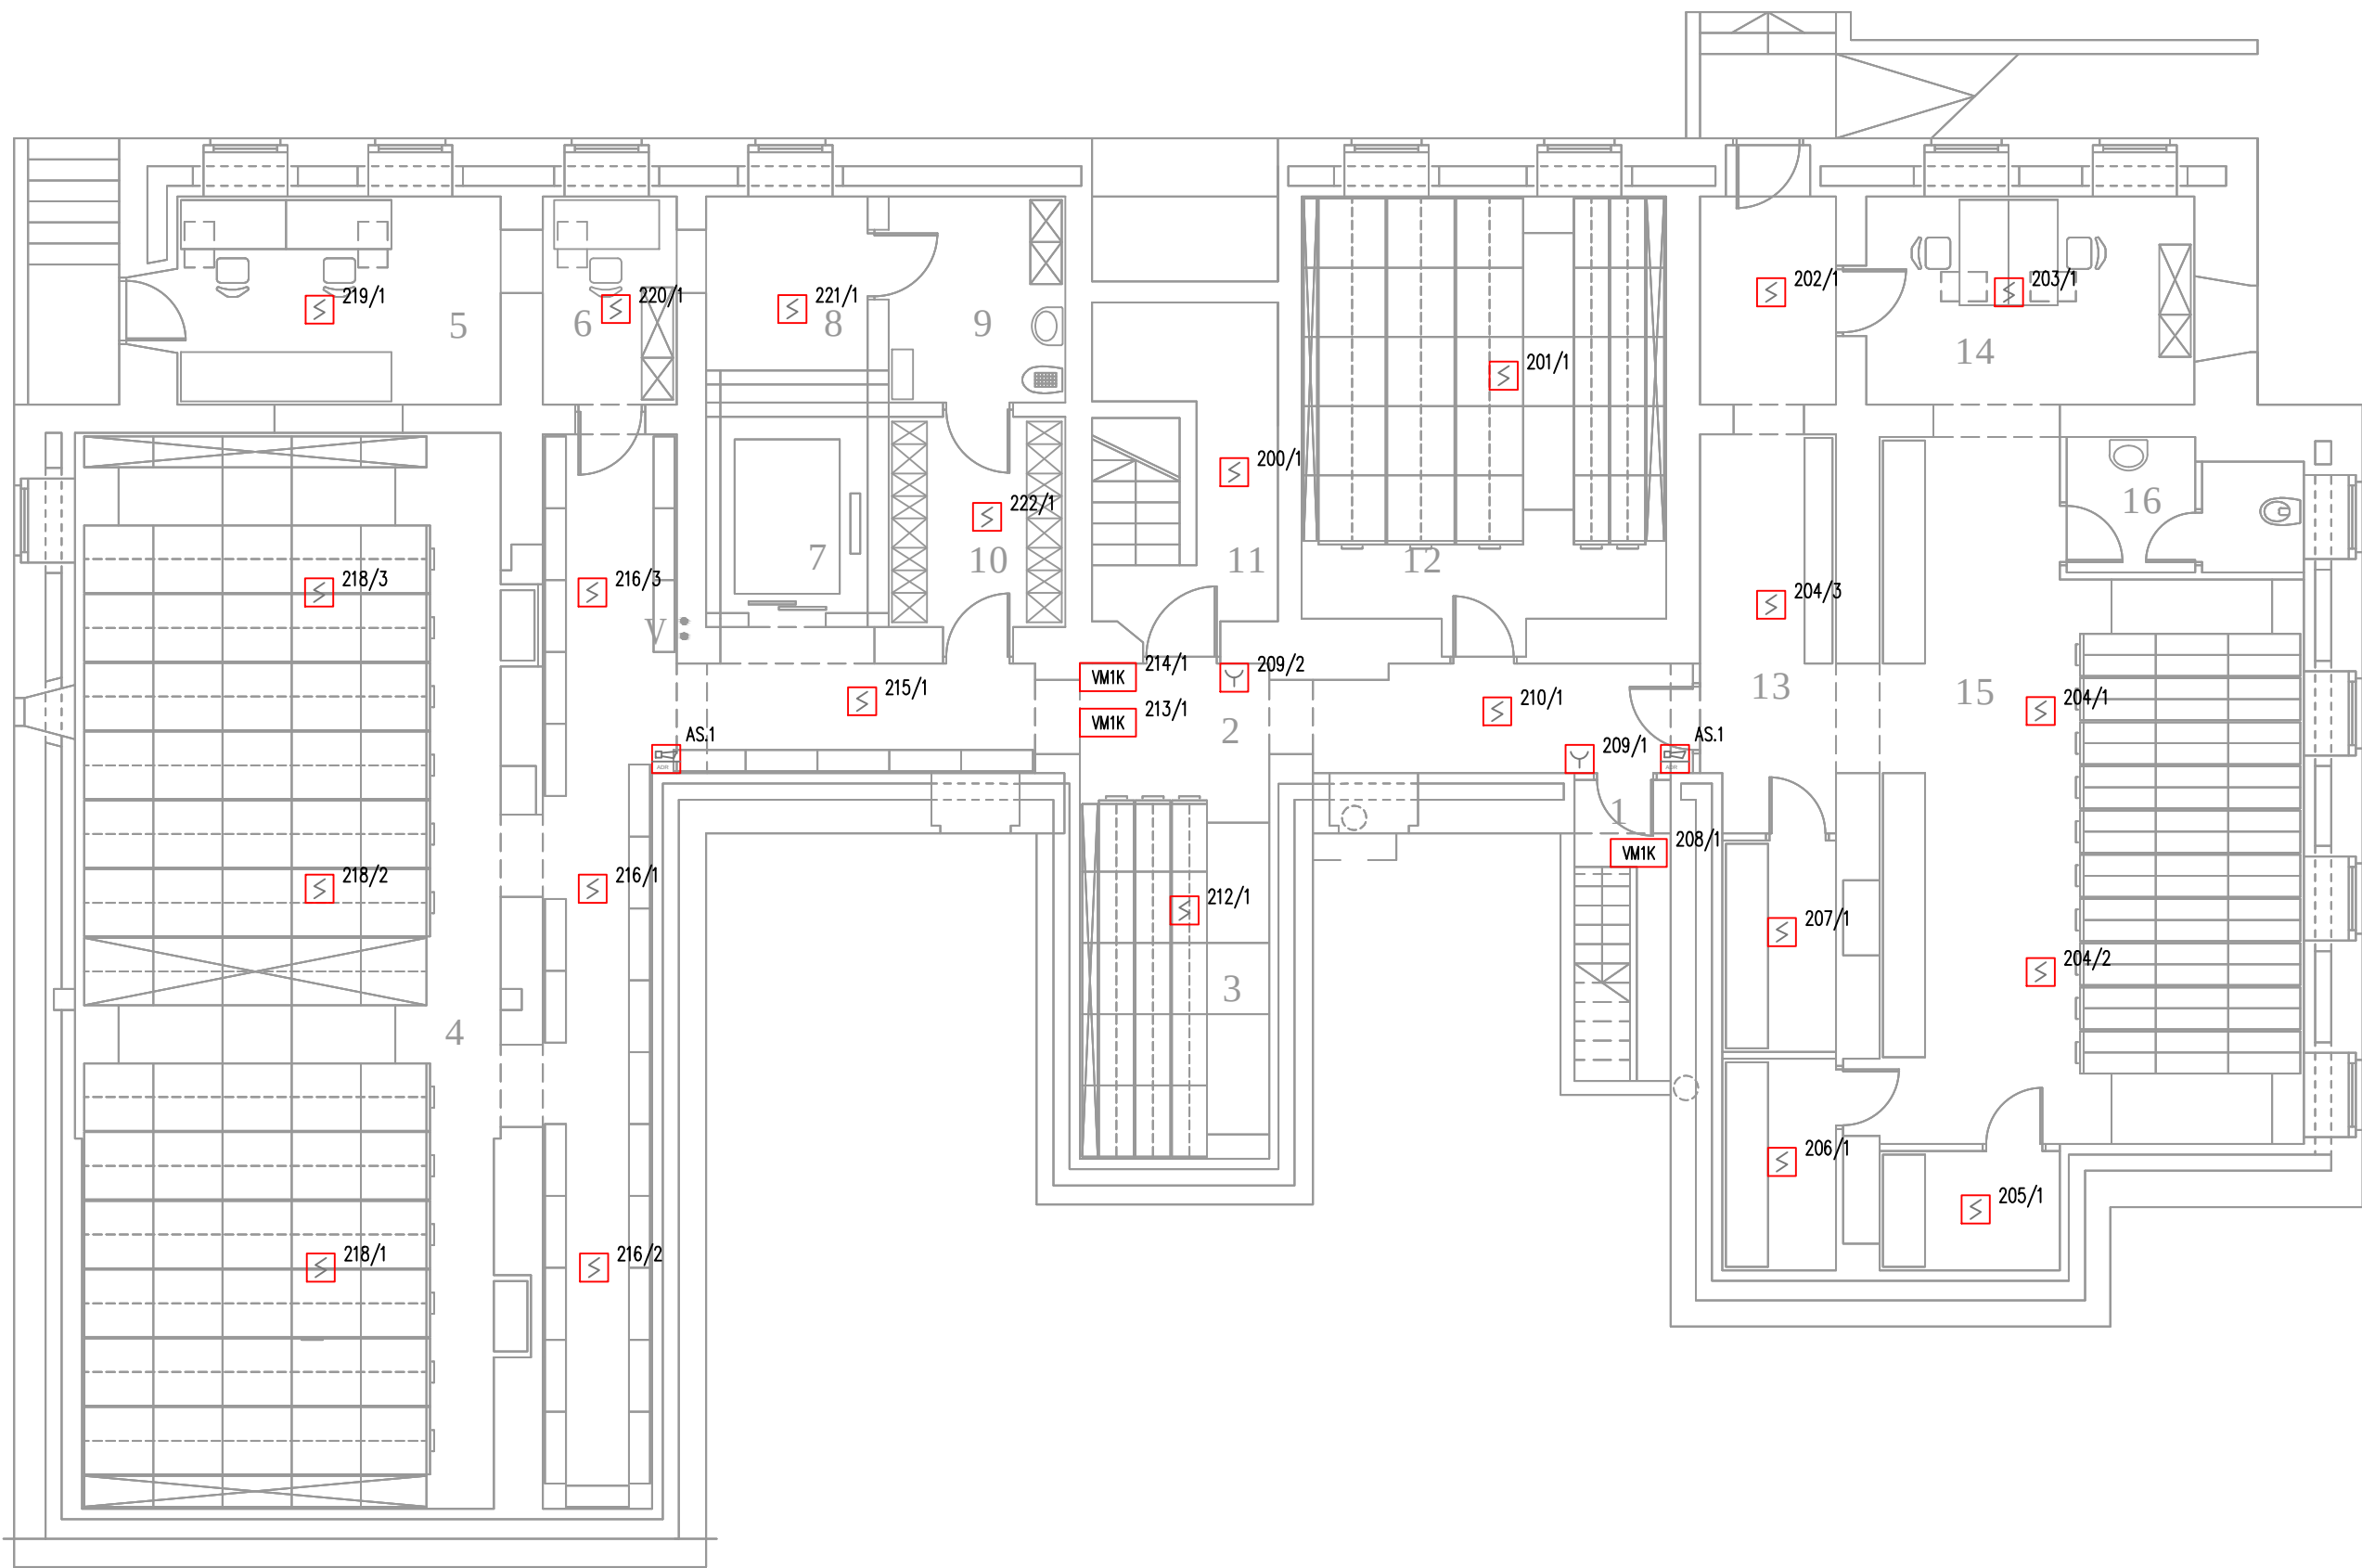

SISTEM JAVLJANJA POŽARA

- FC 724 POŽARNA SIGNALNA CENTRALA
- 1.1 ODDALJENI PRIKAZOVALNIK STANJ POŽARNE CENTRALE
- 1.1 ROČNI JAVLJALNIK POŽARA
- 1.1 OPTIČNI JAVLJALNIK DIMA
- 1.1 OPTIČNI JAVLJALNIK DIMA MONTIRAN V SPUŠČEN STROP
- 1.1 OPTIČNI JAVLJALNIK DIMA MONTIRAN V DVOJNEM PODU
- 1.1 TERMO-DIFERENCIALNI TERMIČNI JAVLJALNIK
- 1.1 VZORČNA KOMORA Z OPTIČNIM JAVLJALNIKOM DIMA
- 1.1 1-KANALNI VHODNO-IZHODNI ADRESNI VMESNIK
- 1.1 4-KANALNI VHODNO ADRESNI VMESNIK
- 1.1 4-KANALNI VHODNO-IZHODNI ADRESNI VMESNIK
- AS.1 ADRESNA SIRENA
- 1.1 JAVLJALNIK PLINA
- 1.1 DODATNI NAPAJALNIK 230V/24V Z AKUMULATORJEM
- 1.1 DRŽALNI MAGNET ZA VRATA, KI LOČUJEJO POŽARNE SEKTORJE
- 1.1 POŽARNA KLJUČAVNICA

Sprememba:	Opis spremembe:	Datum:	Podpis:
MM-BIRO d.o.o., NOVA GORICA			Vsebinsko odgovorni inženir: [Signature]
Tolminskih puntarjev 4, 5000 Nova Gorica tel: 05/333-49-40, fax: 05/333-49-39 e-mail: mm.biro@siol.net http://www.mm-biro.si			
Investitor:	ORTOPEDSKA BOLNIŠNICA VALDOLTRA		
Naročnik:			
Objekt:	ORTOPEDSKA BOLNIŠNICA VALDOLTRA DIAGNOSTIČNI CENTER		
Vrsta proj. dokumentacije:	PZI, PZR		
Št. načrta:	AQJP/5	Št. projekta:	2015/9
Org. projektant:	Tomaž Grobiša	Podpis:	
Identifikacijska št.	E-0049	Datum podpisa:	SEPTEMBER 2015
Projektant:	Primož Bajc	Podpis:	
Identifikacijska št.	E-1717	Datum podpisa:	SEPTEMBER 2015
Načrt:	AVTOMATSKO ODKRIVANJE IN JAVLJANJE POŽARA		
Risba:	TLORIS - KLET		Merilo: 1:100
Datum nastanka risbe:	SEPTEMBER 2015		Verzija: T1