


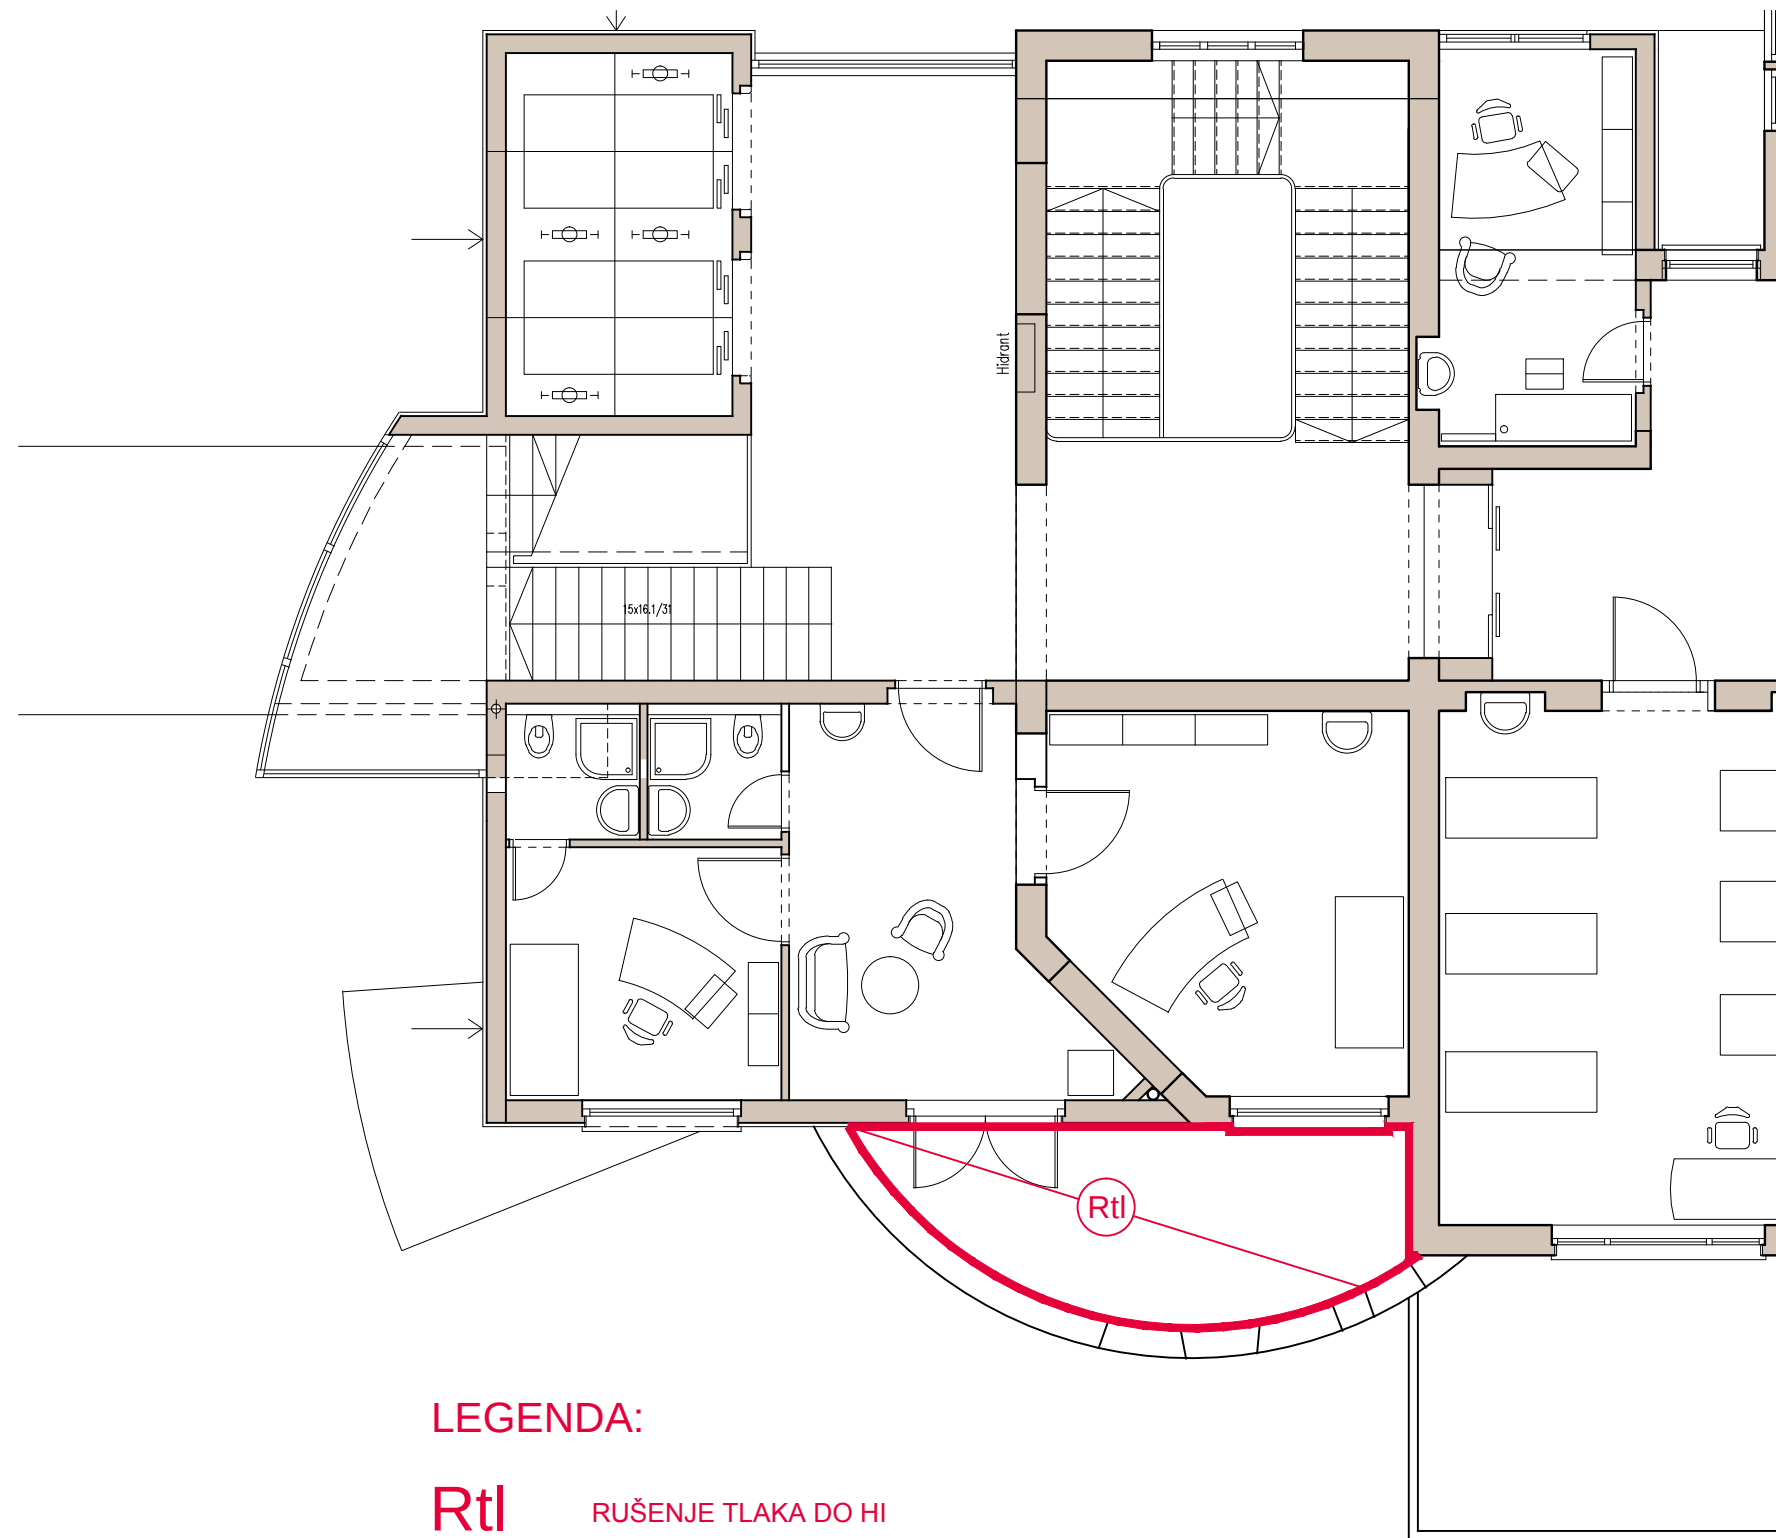

LEGENDA:

- Rtl** RUŠENJE TLAKA DO HI
- ODSTRANITEV 20 cm STENSKE OBLOGE DO HI
- Rpo** RUŠENJE POŽIRALIKA
- DEMONTAŽA VERTIKALNIH Cu ODTOKOV Ø80

ORTOPEDSKA BOLNIŠNICA VALDOLTRA
PAVILJON B
SANACIJA TERAS
ETAŽA B2- MALA TERASA - SHEMA RUŠENJA
MERILO 1:100