



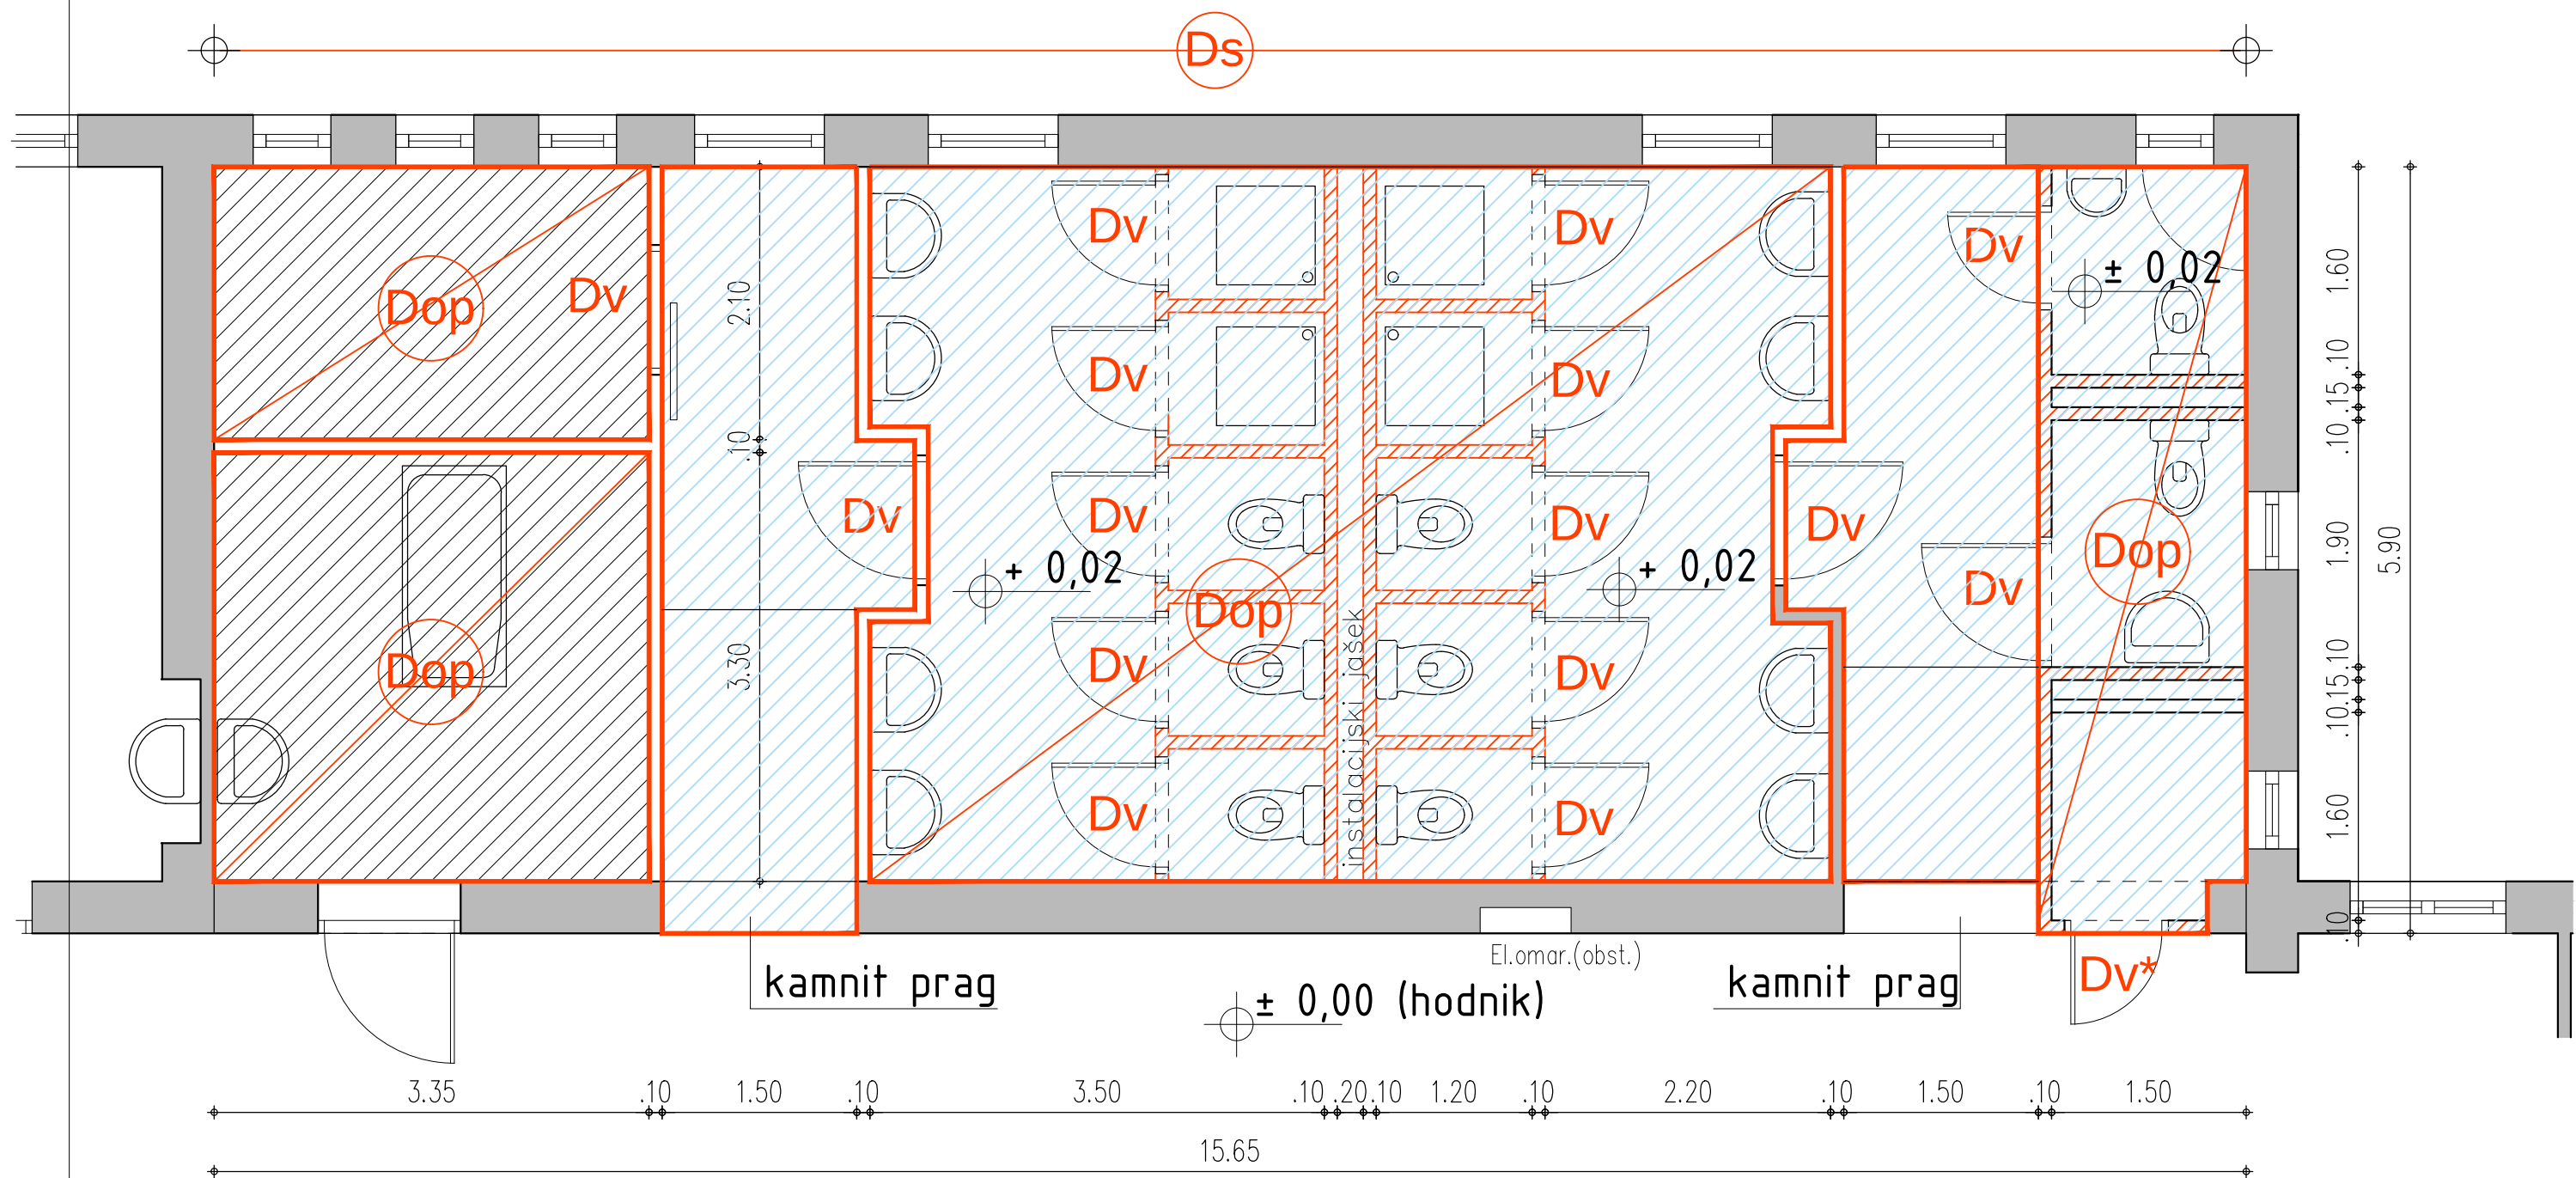

OBMOČJE POSEGA

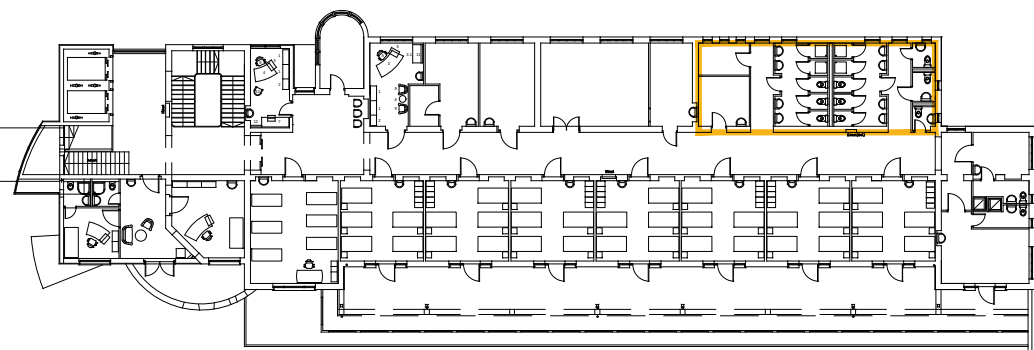

LEGENDA RUŠITEV:

- Dop** DEMONTAŽA OPREME (kopalniške vgradne opreme,...)
Dv DEMONTAŽA VRAT
Dv* PAZLJIVA DEMONTAŽA VRAT ZA PONOVRNO MONTAŽO
Ds DEMONTAŽA STROPA (DAMPA)
Rk RUŠENJE KONSTRUKCIJE (zidovi, parapeti)
RUŠENJE STENSKIH OBLOG IN TLAKA DO KONSTRUKCIJE

I.I.I. d.o.o., Koper

INVESTITOR	ORTOPEDSKA BOLNIŠNICA VALDOLTRA Jadranska cesta 31, 6280 Ankaran		
OBJEKT	UREDITEV SANITARIJ V ORTOPEDSKI BOLNIŠNICI VALDOLTRA PAVILJON B (parcelna št. 842 k.o. Oltra)		
PROJEKT	PZI		
ZA GRADNJO	VZDRŽEVALNA DELA		
NAČRT	ARHITEKTURA		
DEL NAČRTA	OBSTOJEČE STANJE - TLORIS HEMA RUŠENJA - B1, B2, B3		
ODGOVORNI PROJE.	ALEKSANDER BIZJAK udia		
SPREMEMBA			
ŠT.NAČRTA	DATUM	MERILO	ŠT.LISTA
17-01/16-A	MAJ 2015	1 : 50	3