



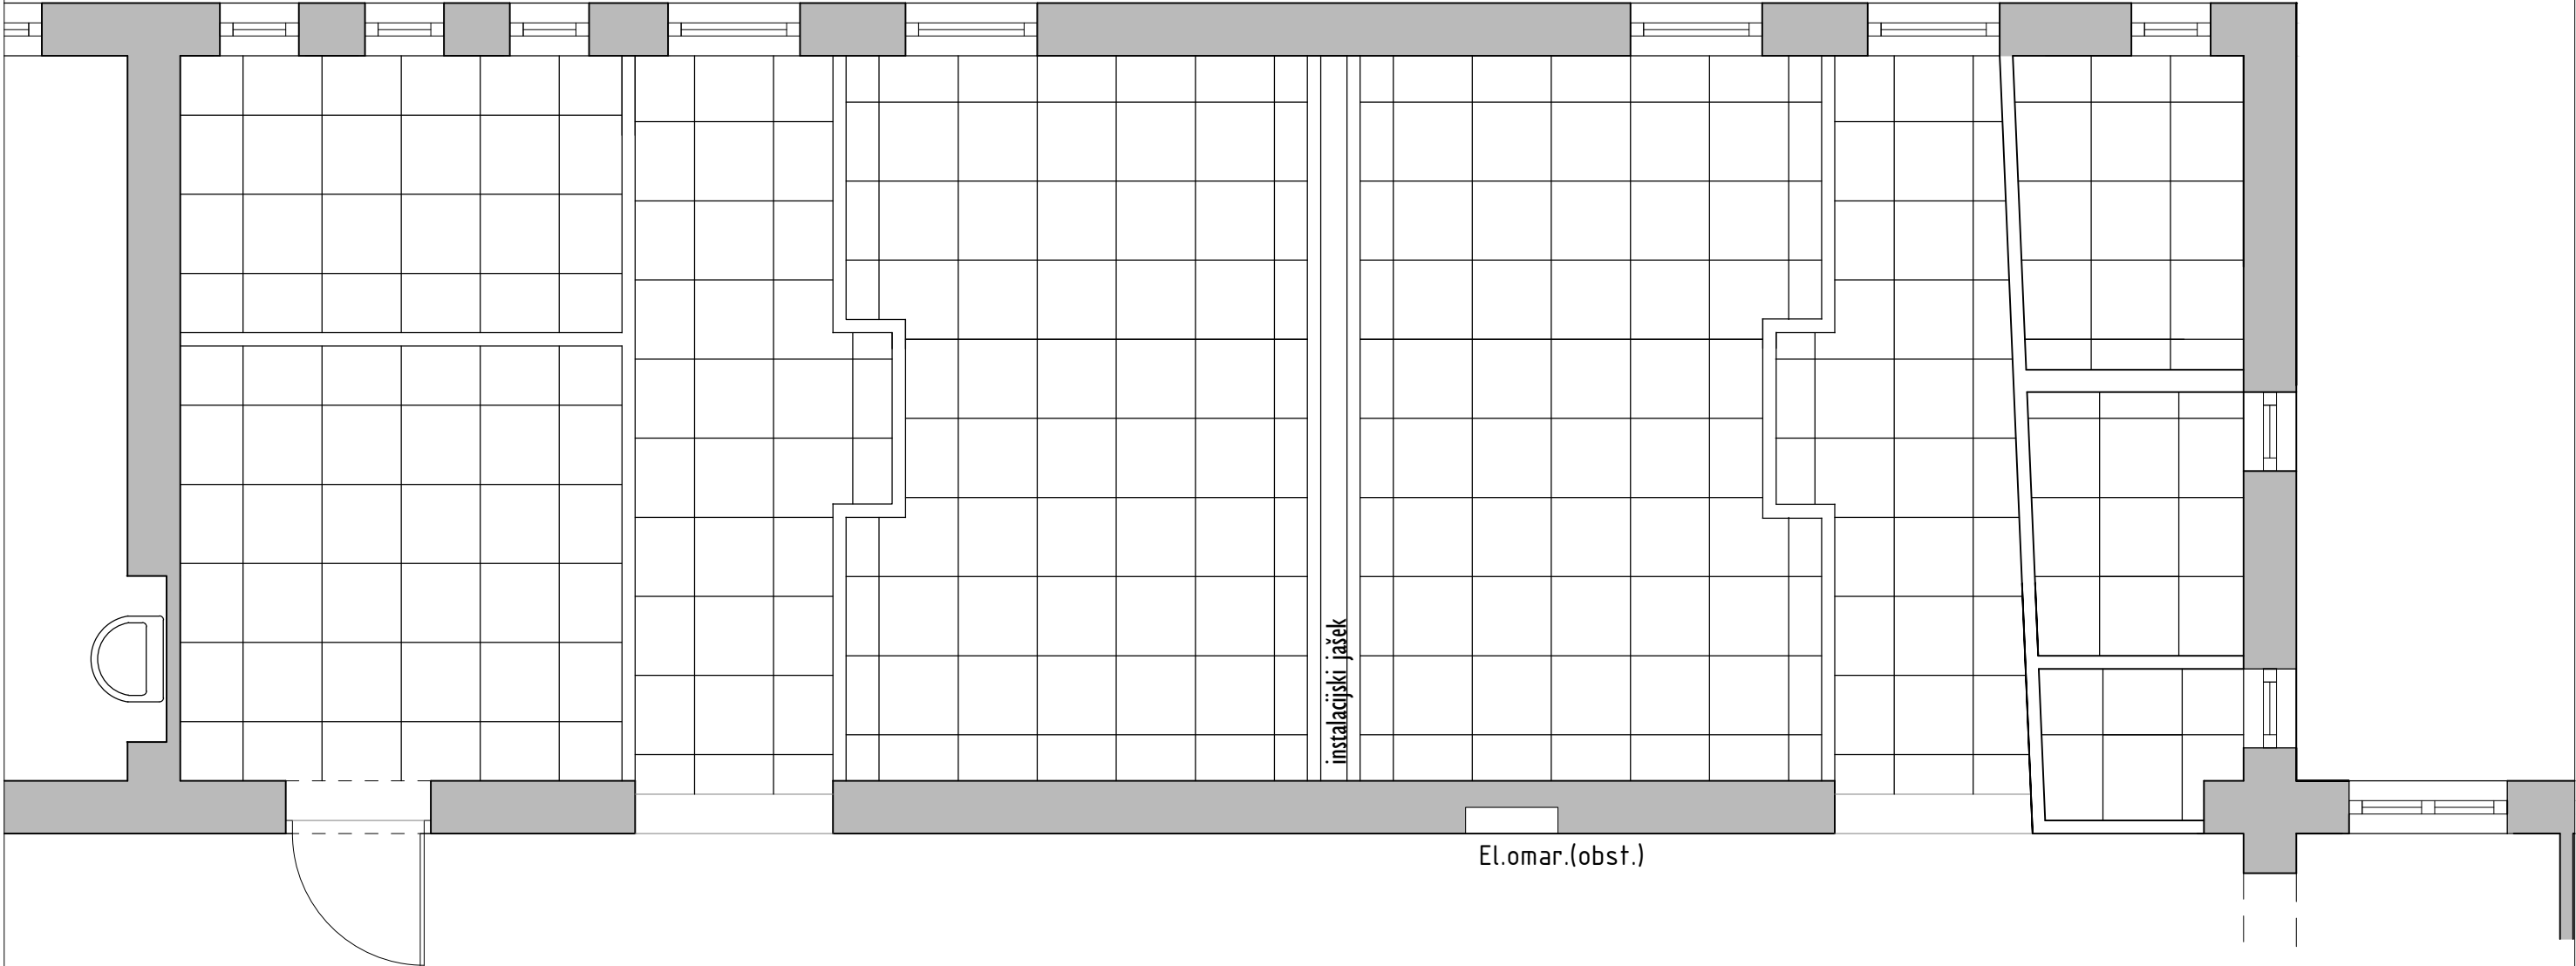

OBMOČJE POSEGA

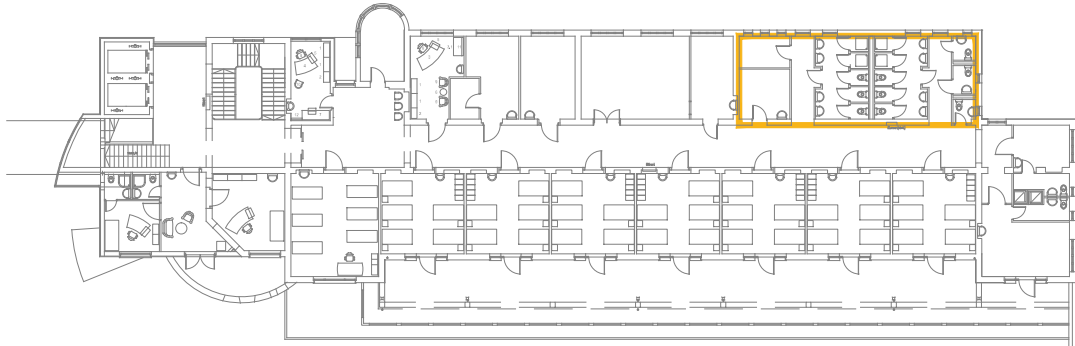

I.I.I. d.o.o., Koper

INVESTITOR	ORTOPEDSKA BOLNIŠNICA VALDOLTRA Jadranska cesta 31, 6280 Ankaran		
OBJEKT	UREDITEV SANITARIJ V ORTOPEDSKI BOLNIŠNICI VALDOLTRA PAVILJON B (parcelna št. 842 k.o. Oltra)		
PROJEKT	PZI		
ZA GRADNJO	VZDRŽEVALNA DELA		
NAČRT	ARHITEKTURA		
DEL NAČRTA	PREDVIDENO STANJE - shema spuščenega stropa		
ODGOVORNI PROJE.	ALEKSANDER BIZJAK udia		
SPREMEMBA			
ŠT.NAČRTA	DATUM	MERILO	ŠT.LISTA
17-01/16-A	MAJ 2015	1 : 50	9