
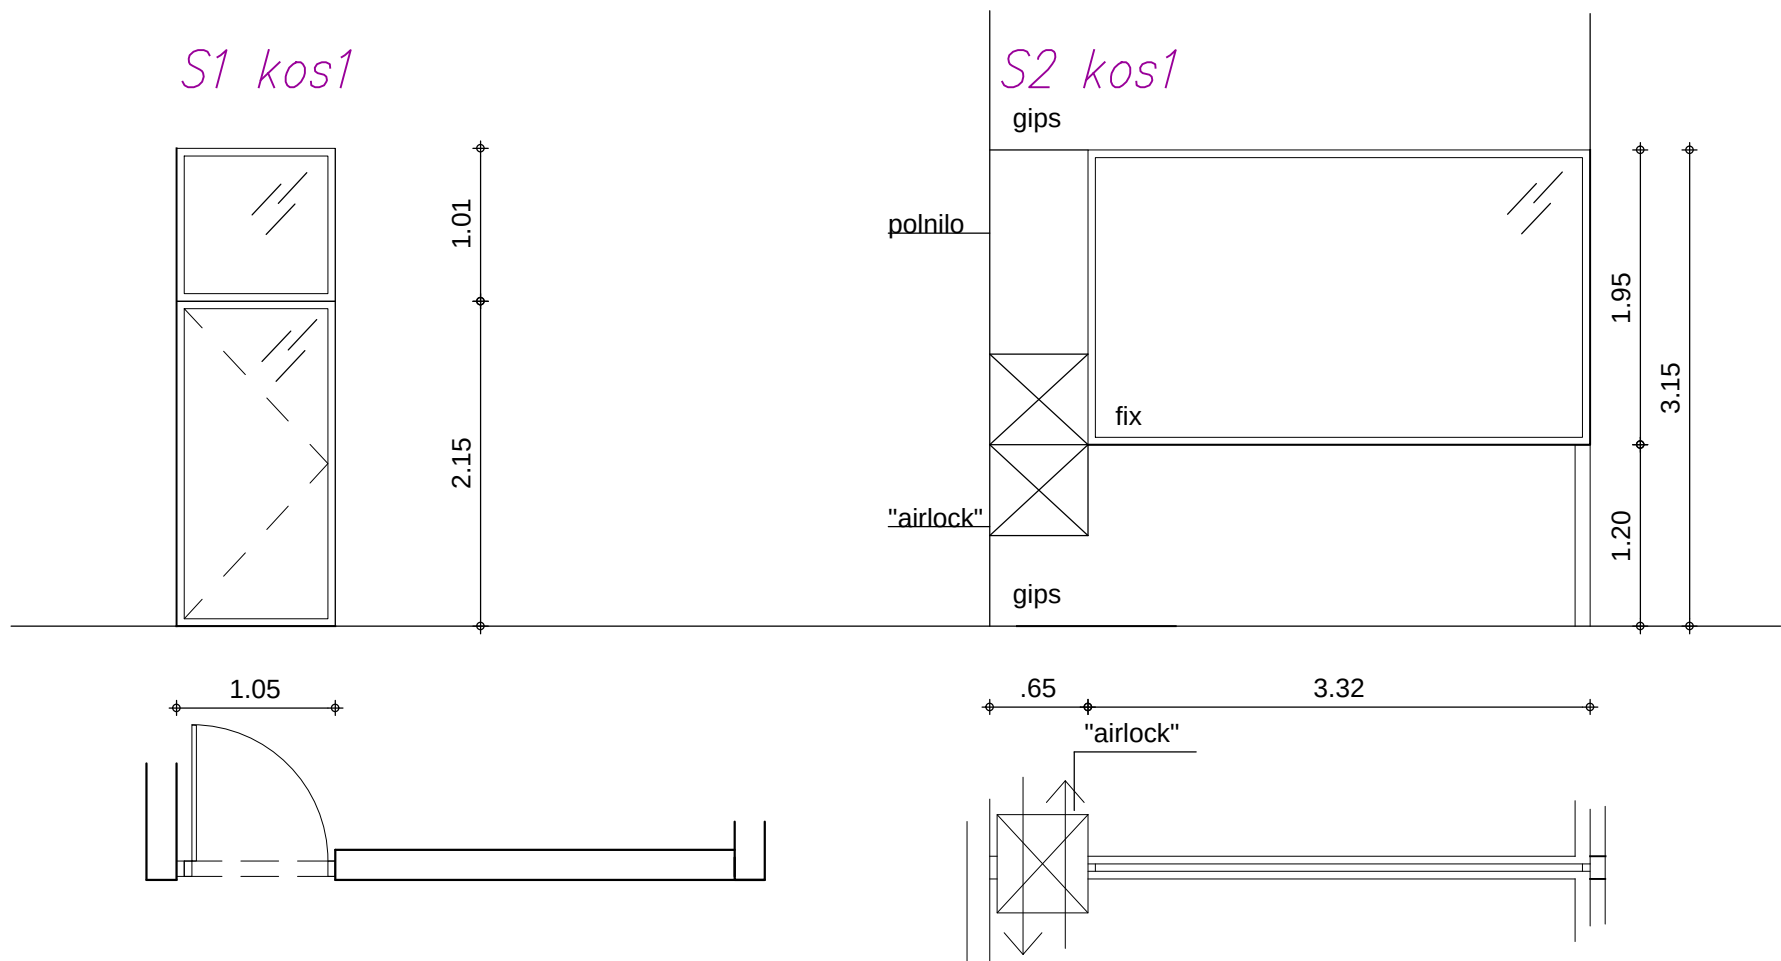
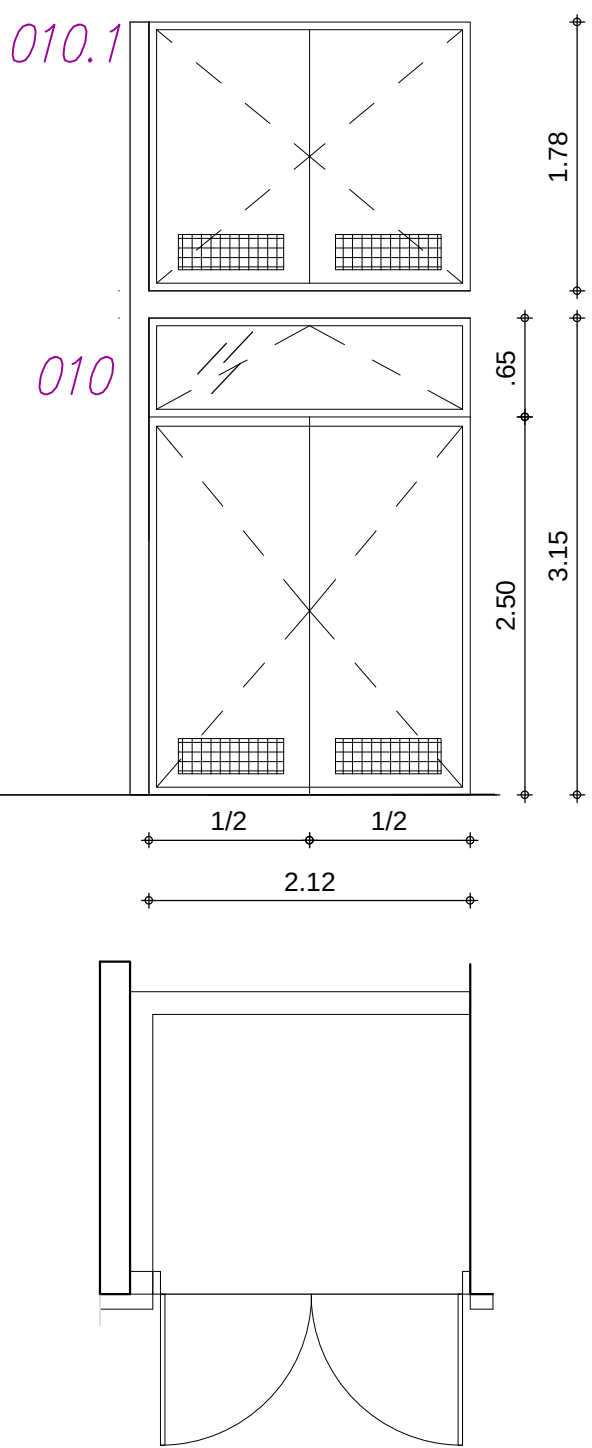
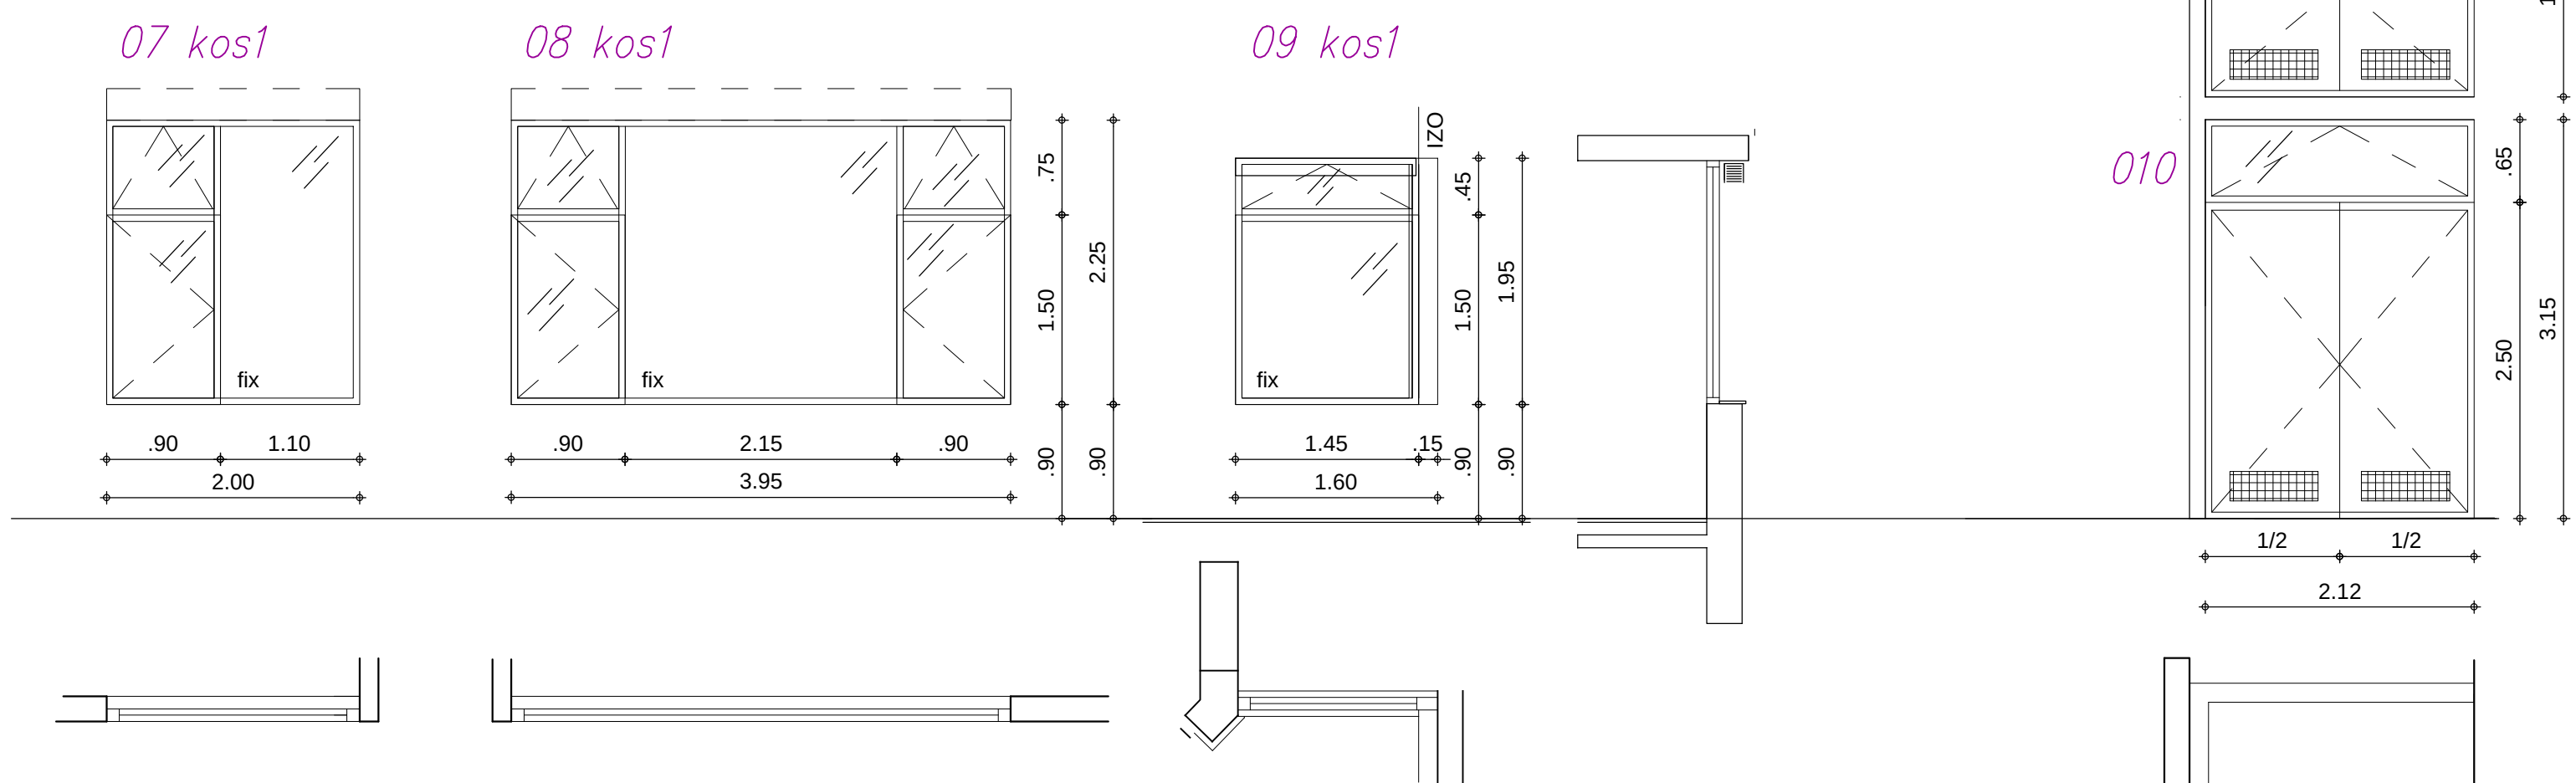


Opomba: vse mere preveriti ma licu m

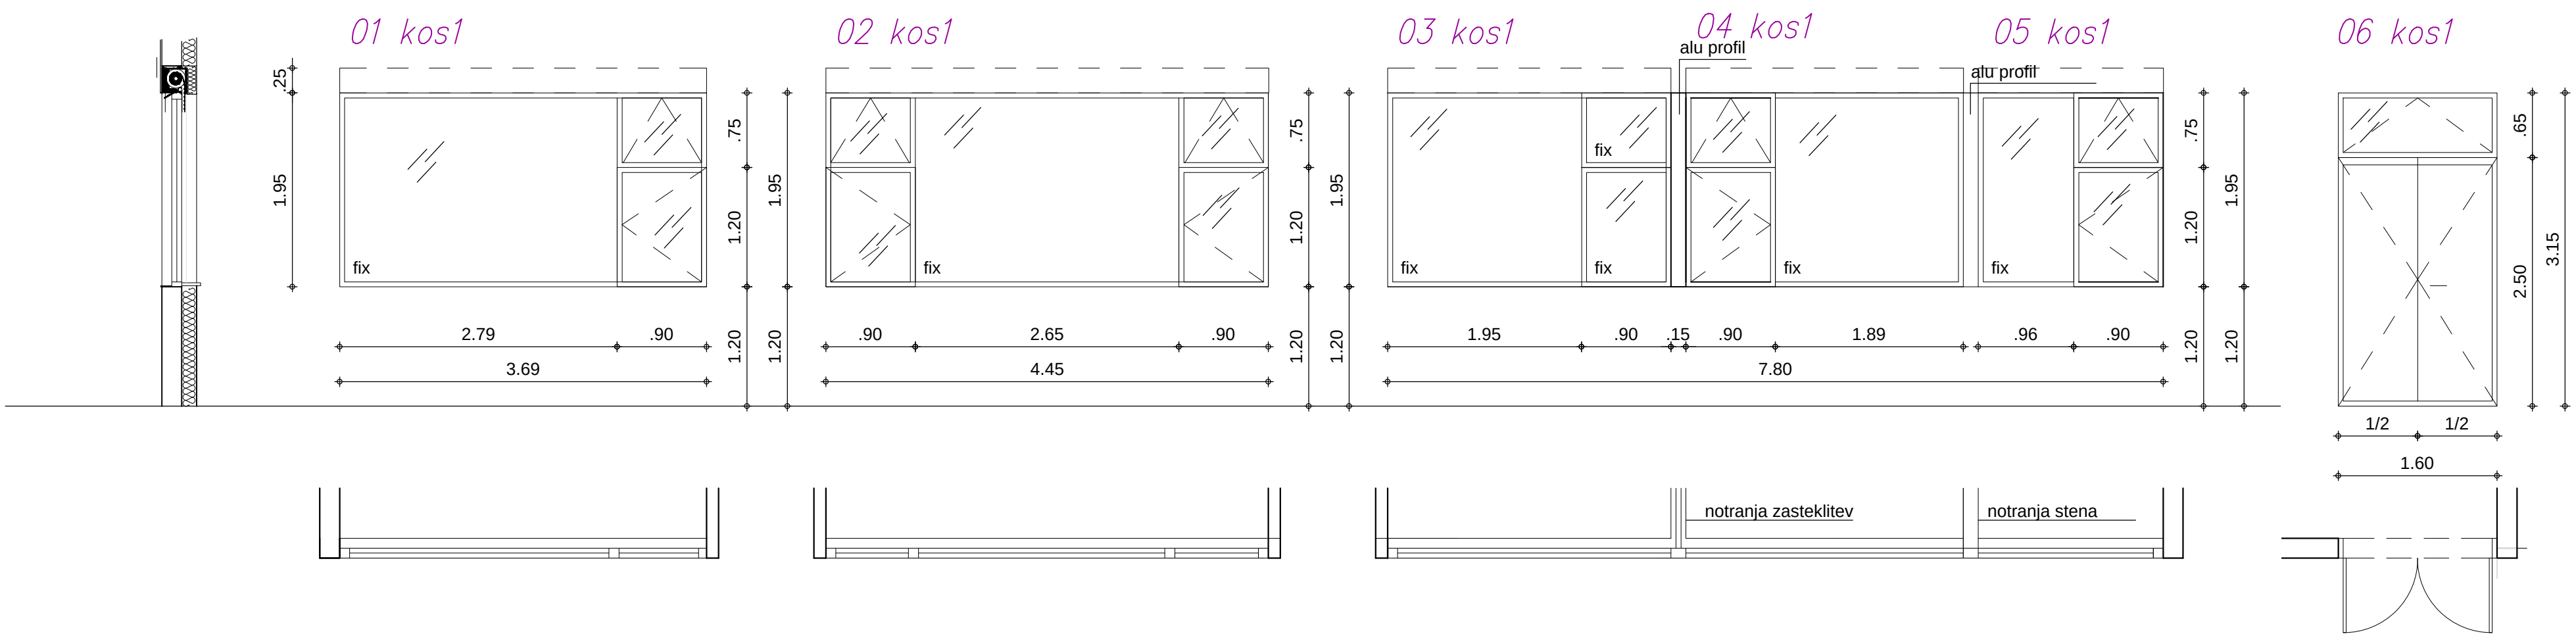

|                                            |   |        |          |
|--------------------------------------------|---|--------|----------|
| STUDIO GALEB d.o.o., Muzejski trg 4, Koper |   |        |          |
| INVESTITOR                                 | ORTOPEDSKA BOLNIŠNICA VALDOLTRA<br>Jadranska cesta 31, 6280 Ankaran                                                                        |        |          |
| OBJEKT                                     | REKONSTRUKCIJA OBJEKTA LEKARNE, LABORATORIJA IN<br>PEDAGOŠKIH PROSTOROV V ORTOPEDSKI BOLNIŠNICI<br>VALDOLTRA (parcelna št. 842 k.o. Oltra) |        |          |
| PROJEKT                                    | PZI   |        |          |
| ZA GRADNJO                                 | REKONSTRUKCIJA   |        |          |
| NAČRT                                      | ARHITEKTURA   |        |          |
| DEL NAČRTA                                 | NOVO STANJE - SHEMA ALU ZASTEKLITVE   |        |          |
| ODGOVORNI PROJE.                           | ALEKSANDER BIZJAK udia   |        |          |
| SPREMEMBA                                  |   |        |          |
| ŠT.NAČRTA                                  | DATUM   | MERILO | ŠT.LISTA |
| 01-18                                      | OKTOBER 2018   | 1 : 50 | 9        |