


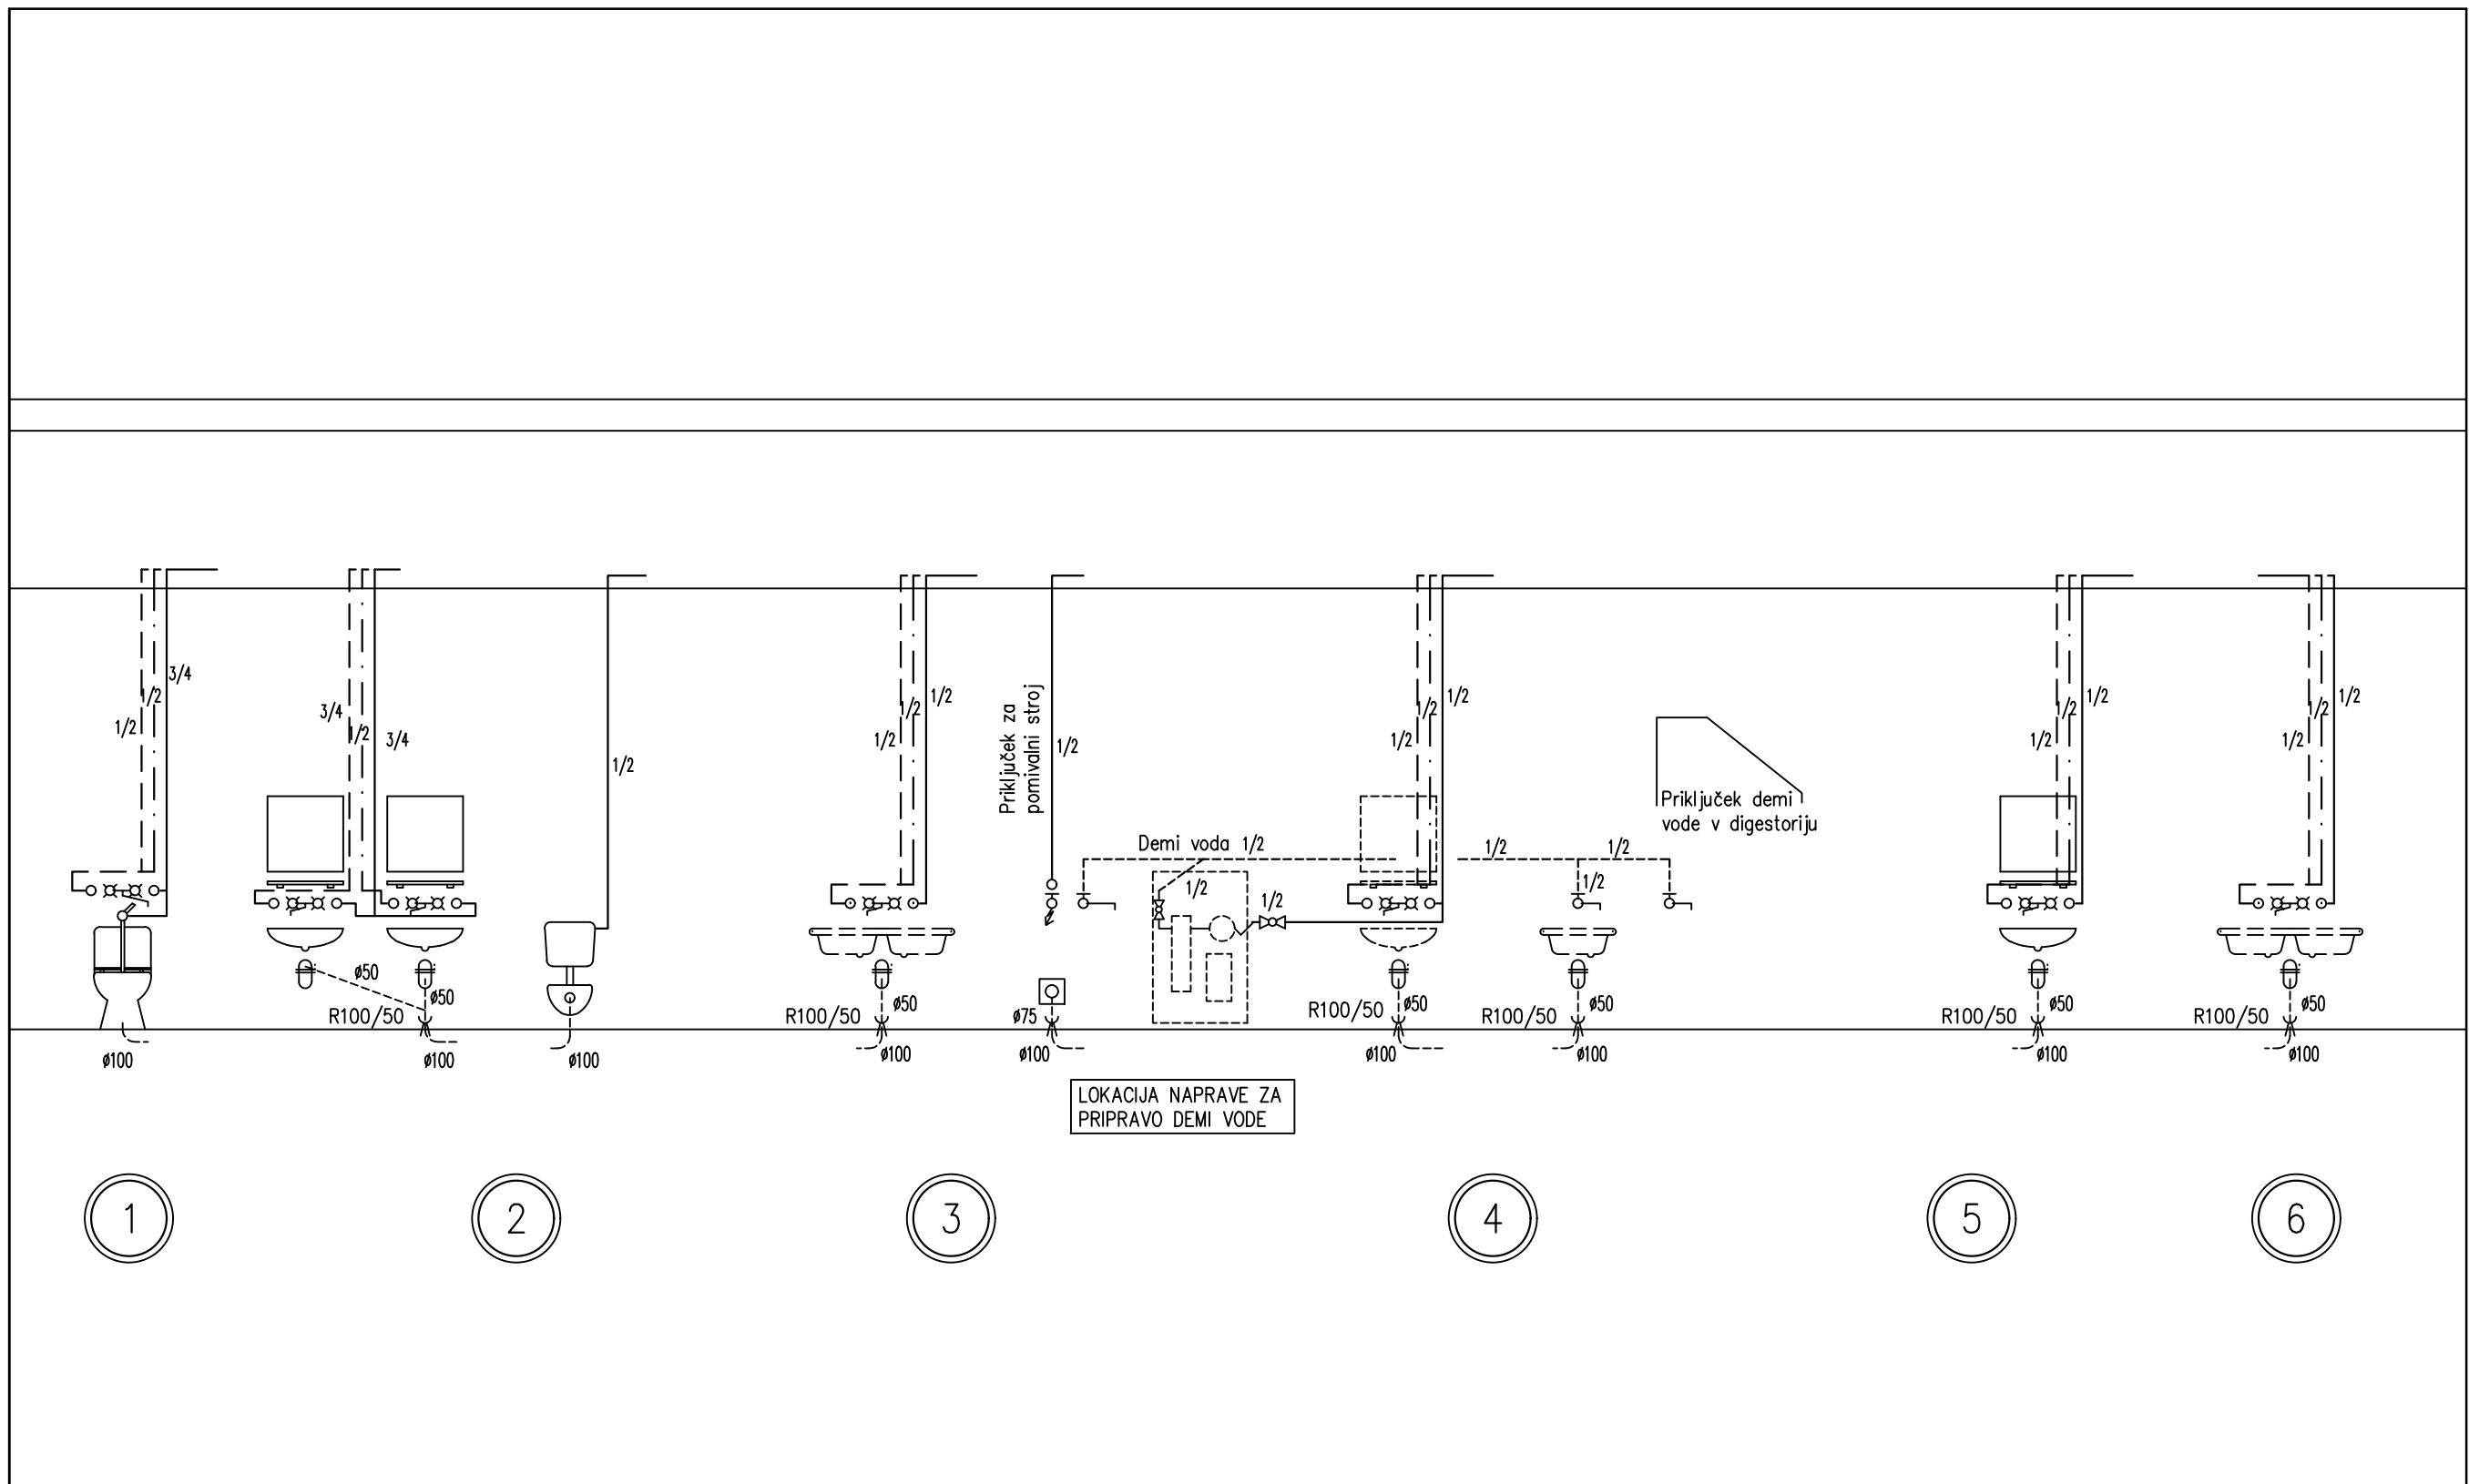

|                                                                                               |  |                         |  |                    |                         |
|-----------------------------------------------------------------------------------------------|--|-------------------------|--|--------------------|-------------------------|
| iii INŽENIRING, PROJEKTIRANJE IN IZVEDBA INSTALACIJ, d.o.o., Ferrarska 12, KOPER              |  |                         |  | Naziv projektanta: |                         |
| Naziv objekta: Rekonstr. objekta lekarne, laboratorija in pedagoških prostorov v OB Valdoltra |  |                         |  |                    |                         |
| Investitor: ORTOPEDSKA BOLNIŠNICA VALDOLTRA, Jadranska cesta 31. 6280 Ankaran                 |  |                         |  |                    |                         |
| Vrsta projekta: PROJEKT ZA IZVEDBO PZI                                                        |  |                         |  |                    |                         |
| Vsebina risbe: VODOVODNA INSTALACIJA: SHEMA DVIŽNIH VODOV                                     |  |                         |  |                    |                         |
| Datum: OKTOBER 2018                                                                           |  | Spremembe:              |  |                    | Merilo: Številka risbe: |
| Odg.projektant: Dušan KANDUČ,univ.dipl.inž.strojn.                                            |  | Identifikac. št: S-0382 |  | 1 : X 7            |                         |