TLORIS ETAŽE 00

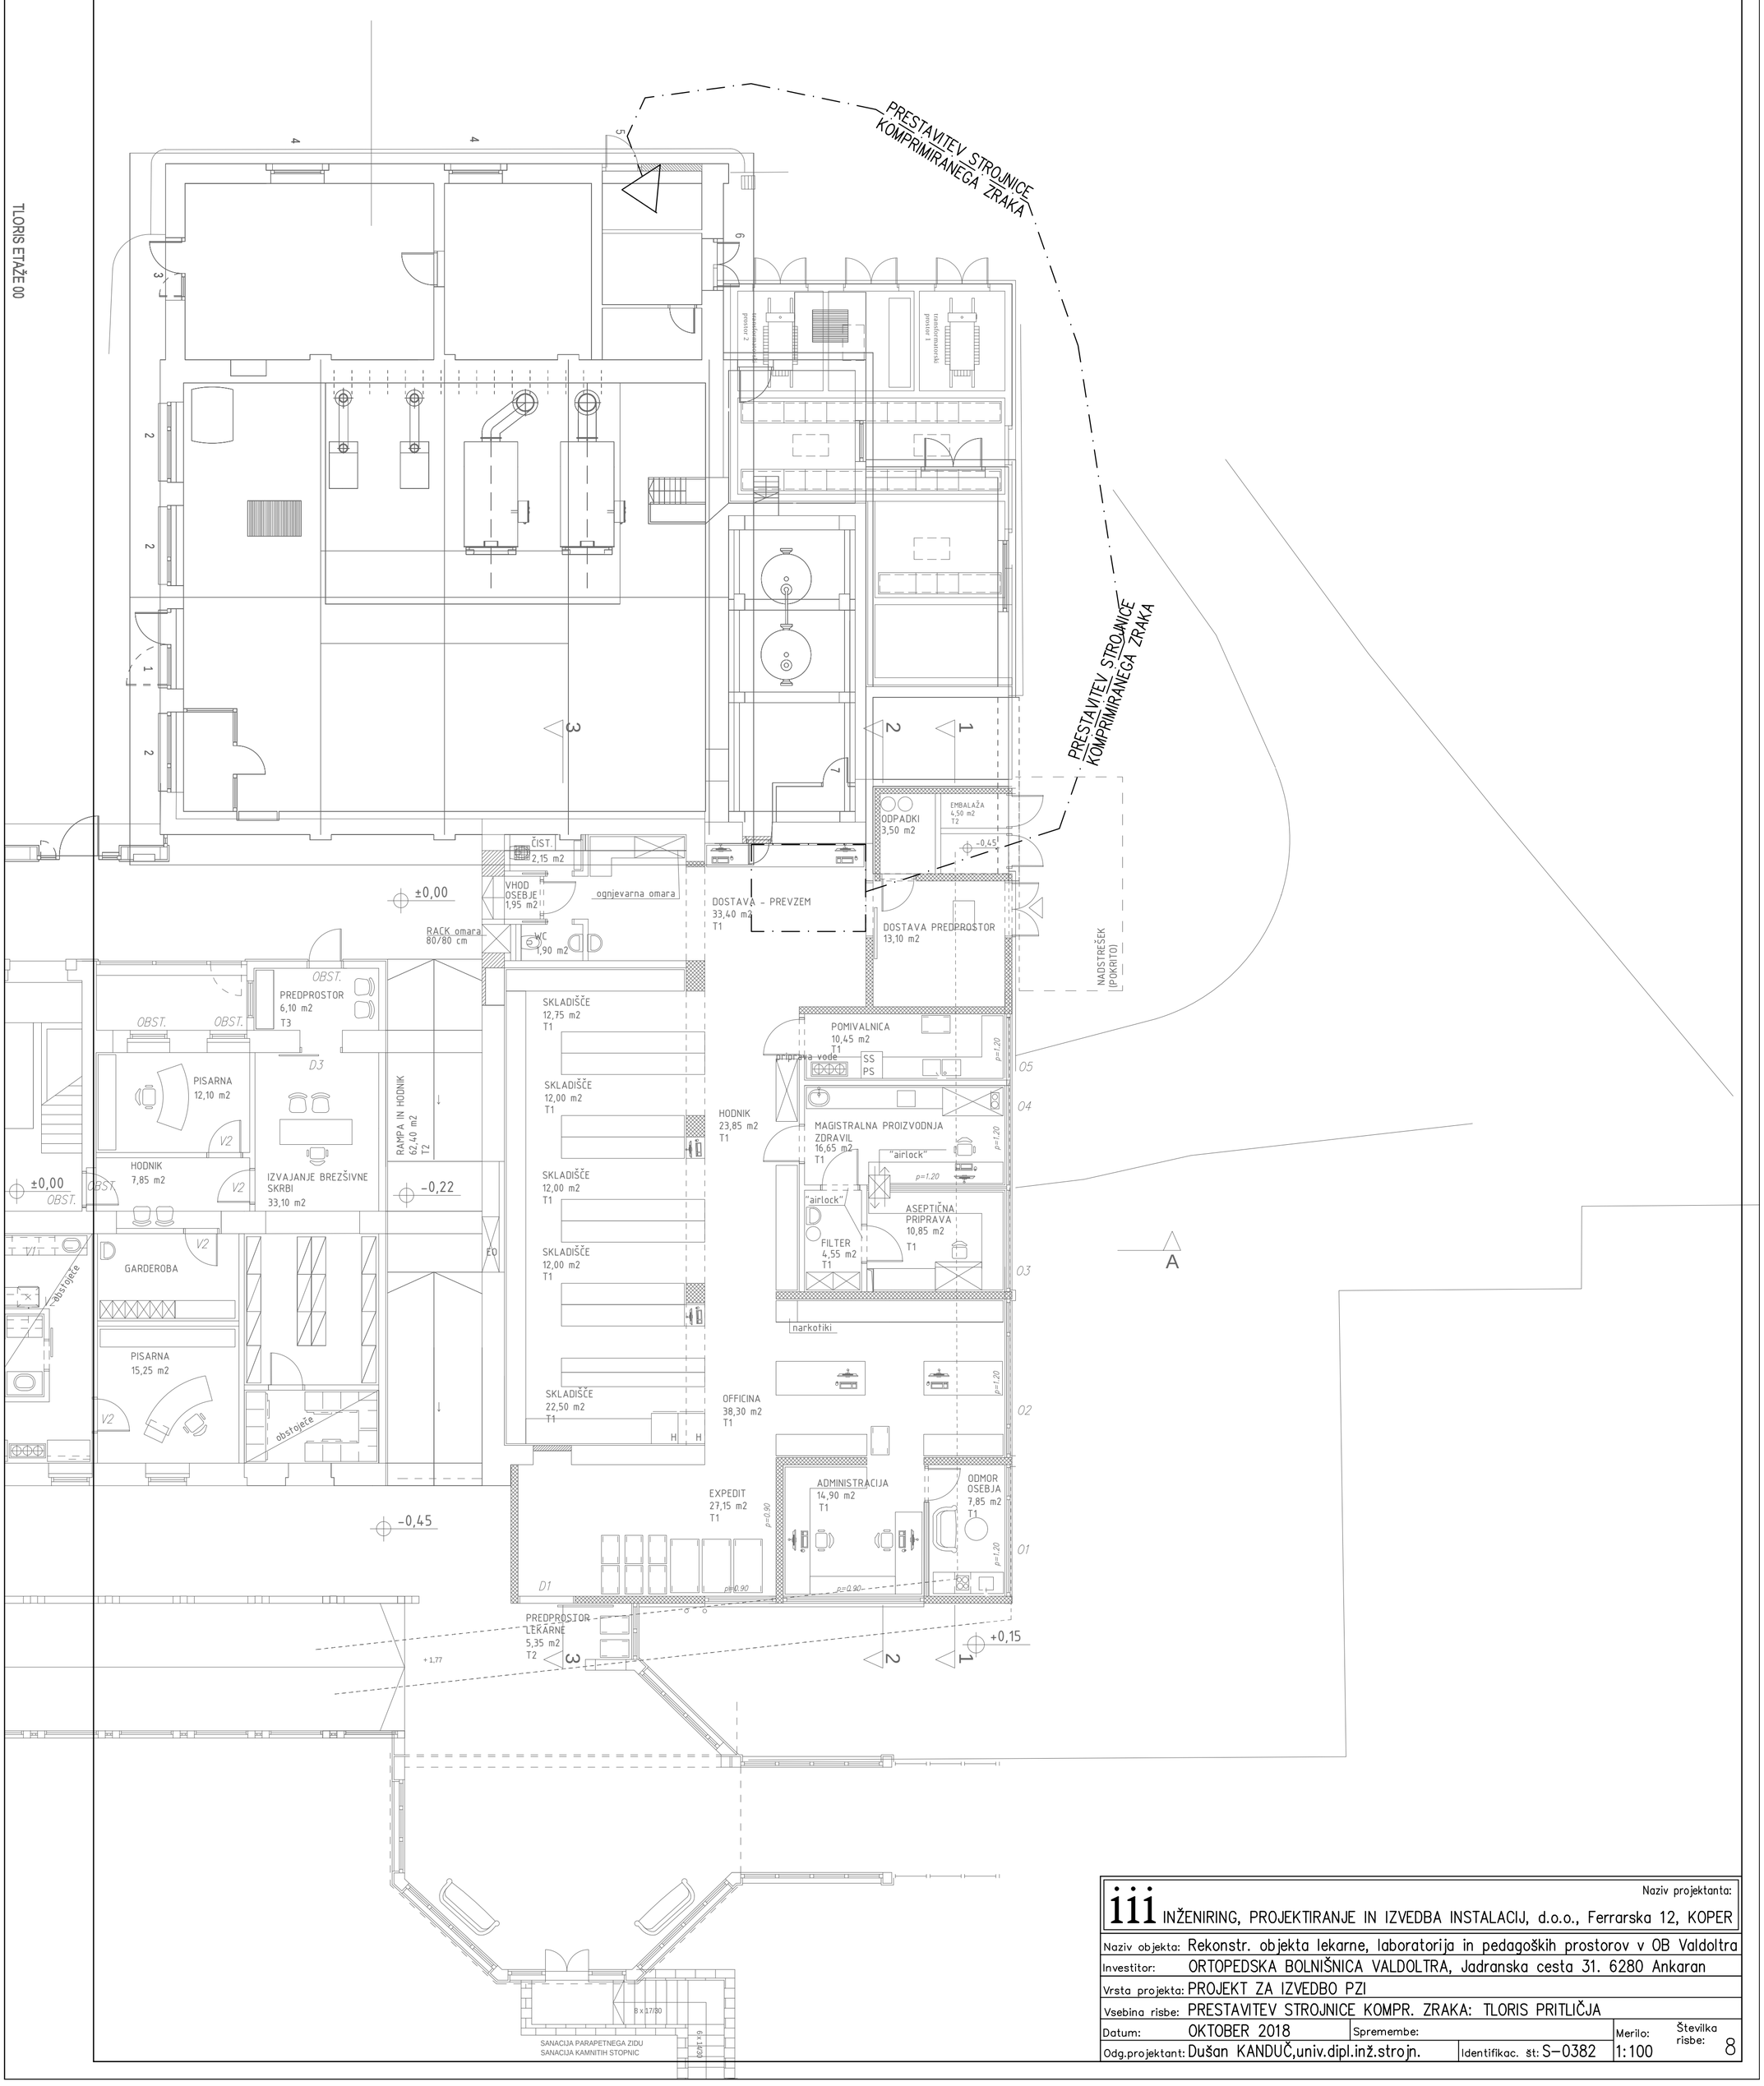

Naziv projektanta:

iii INŽENIRING, PROJEKTIRANJE IN IZVEDBA INSTALACIJ, d.o.o., Ferrarska 12, KOPER

Naziv objekta:	Rekonstr. objekta lekarne, laboratorija in pedagoških prostorov v OB Valdoltra
Investitor:	ORTOPEDSKA BOLNIŠNICA VALDOLTRA, Jadranska cesta 31. 6280 Ankaran
Vrsta projekta:	PROJEKT ZA IZVEDBO PZI
Vsebina risbe:	PRESTAVITEV STROJNICE KOMPR. ZRAKA: TLORIS PRITLIČJA
Datum:	OKTOBER 2018
Spremembe:	
Odg.projektant:	Dušan KANDUČ,univ.dipl.inž.strojn.
Identifikac. št:	S-0382
Merilo:	1:100
Številka risbe:	8