



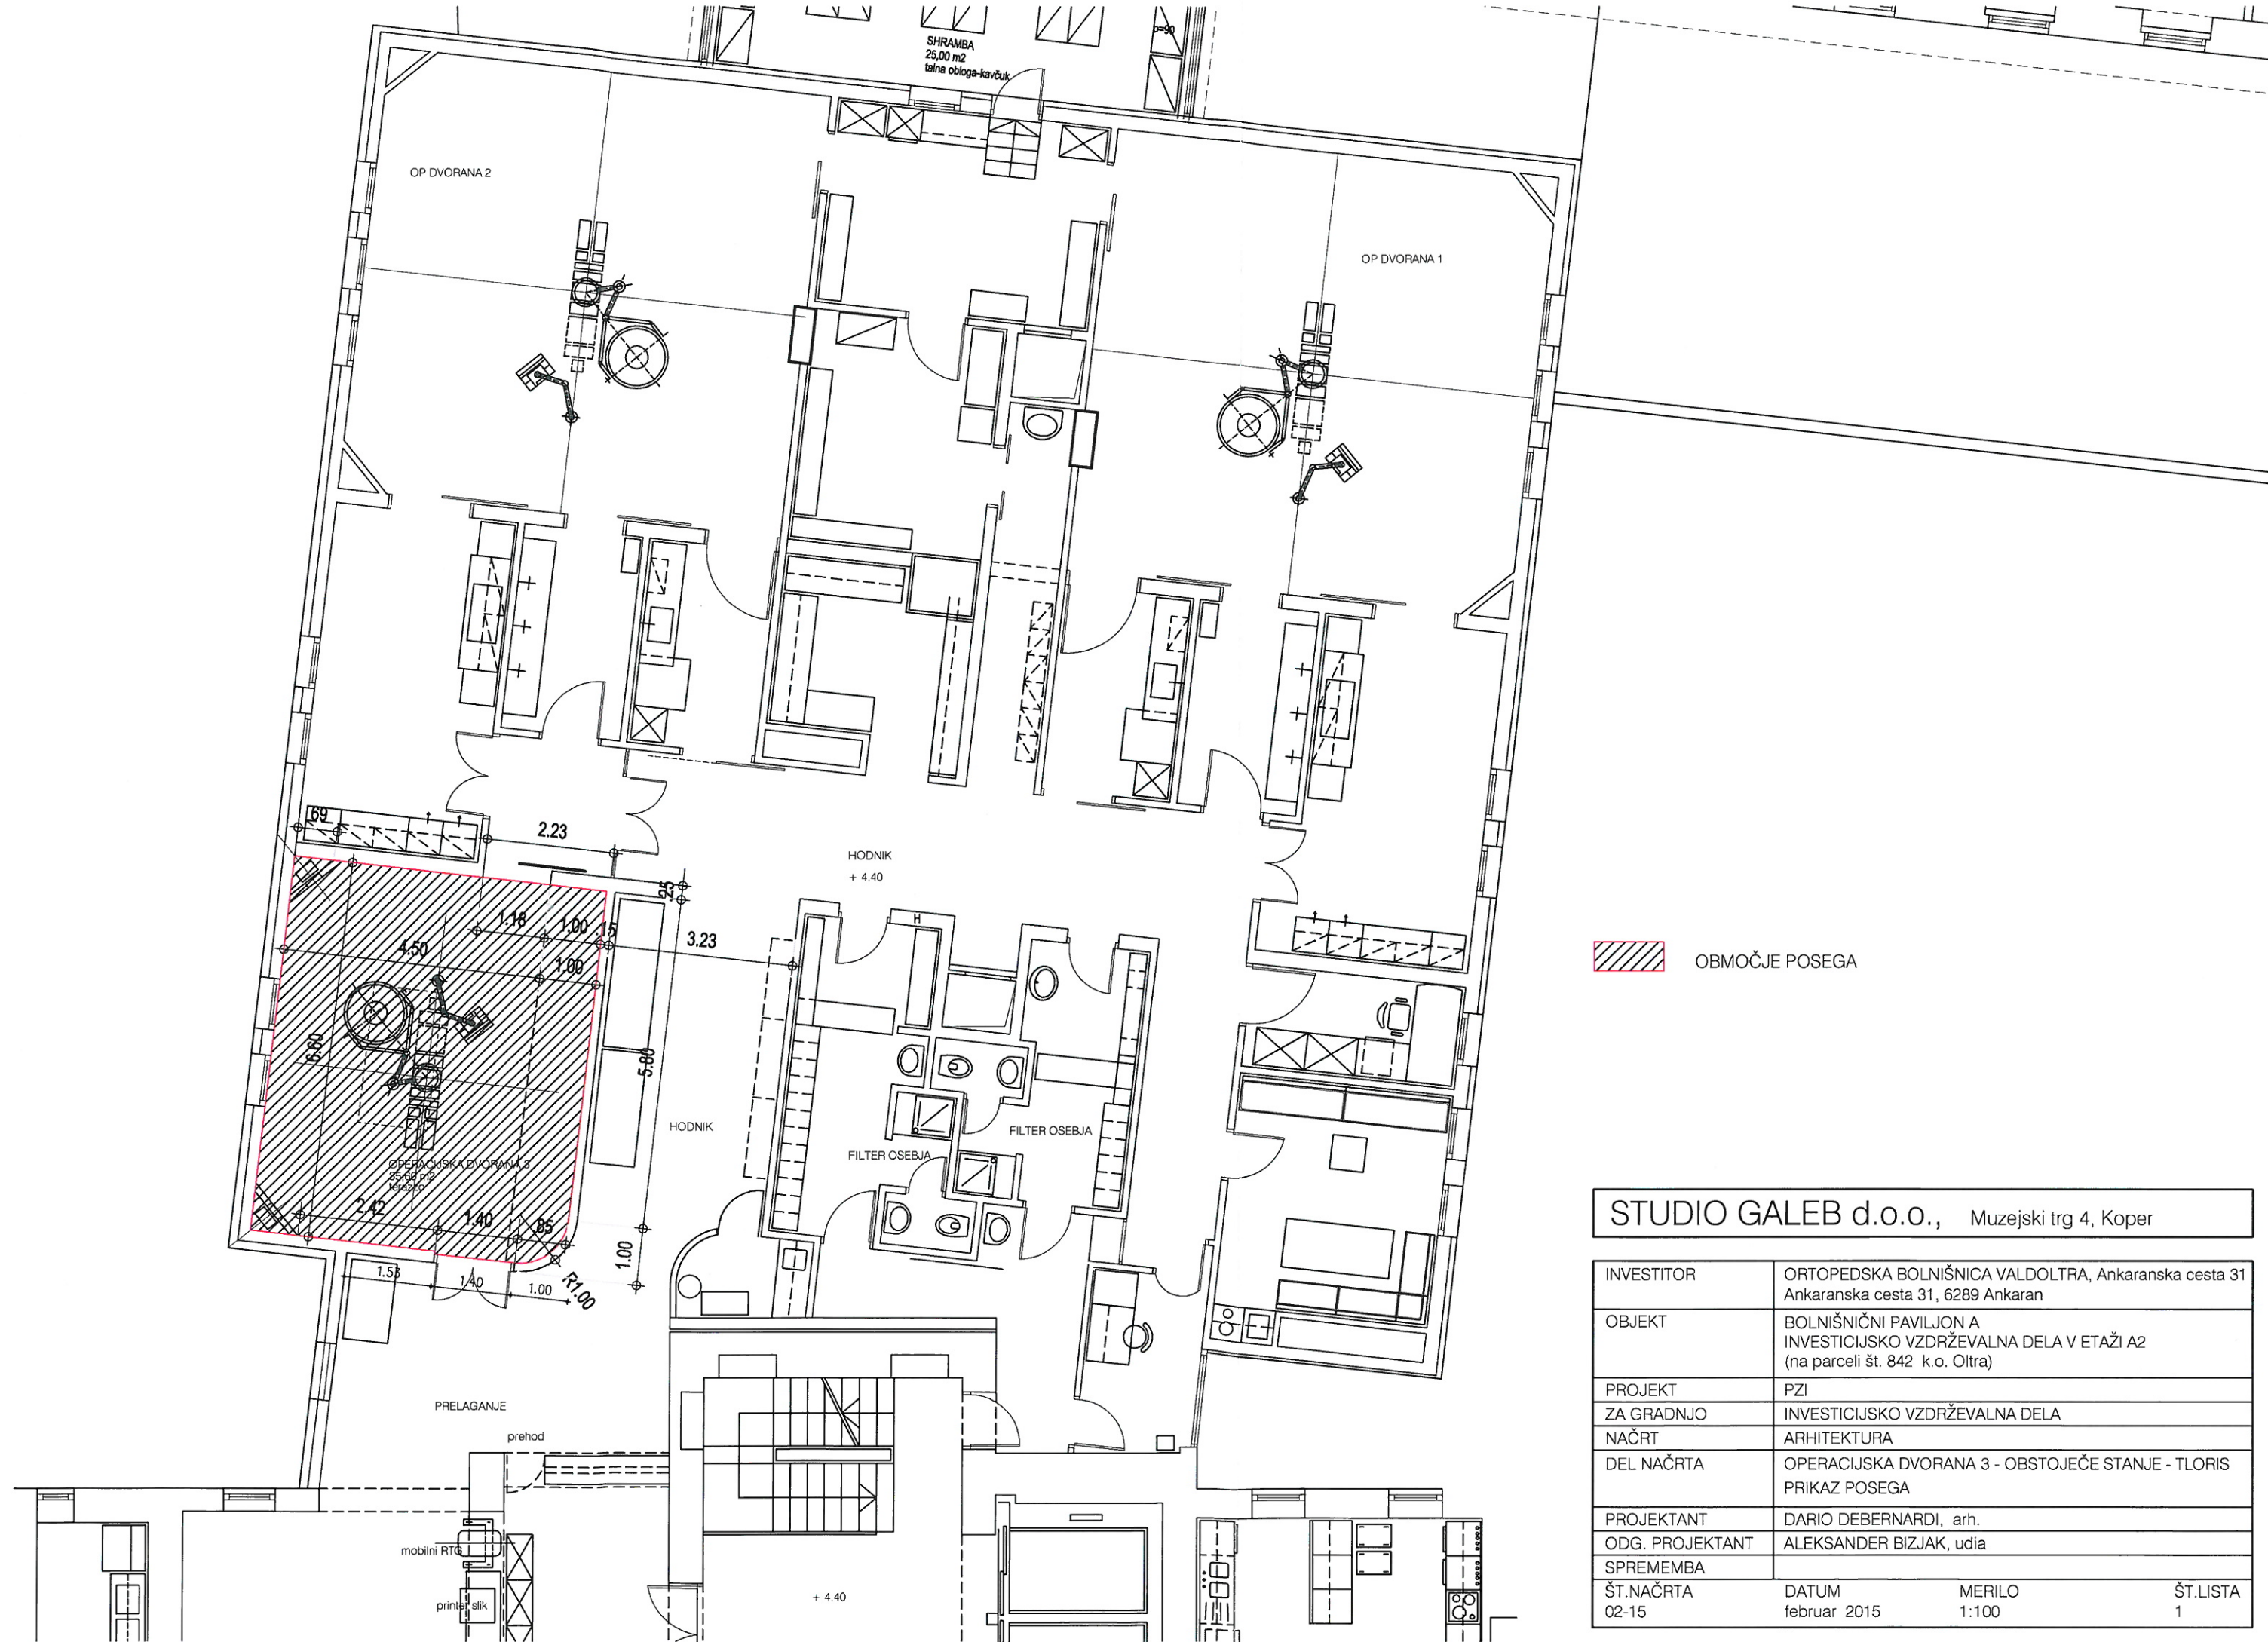

STUDIO GALEB d.o.o., Muzejski trg 4, Koper

INVESTITOR	ORTOPEDSKA BOLNIŠNICA VALDOLTRA, Ankaranska cesta 31 Ankaranska cesta 31, 6289 Ankaran		
OBJEKT	BOLNIŠNIČNI PAVILJON A INVESTICIJSKO VZDRŽEVALNA DELA V ETAŽI A2 (na parceli št. 842 k.o. Oltra)		
PROJEKT	PZI		
ZA GRADNJO	INVESTICIJSKO VZDRŽEVALNA DELA		
NAČRT	ARHITEKTURA		
DEL NAČRTA	OPERACIJSKA DVORANA 3 - OBSTOJEČE STANJE - T-LORIS PRIKAZ POSEGA		
PROJEKTANT	DARIO DEBERNARDI, arh.		
ODG. PROJEKTANT	ALEKSANDER BIZJAK, udia		
SPREMEMBA			
ŠT.NAČRTA	DATUM	MERILO	ŠT.LISTA
02-15	februar 2015	1:100	1

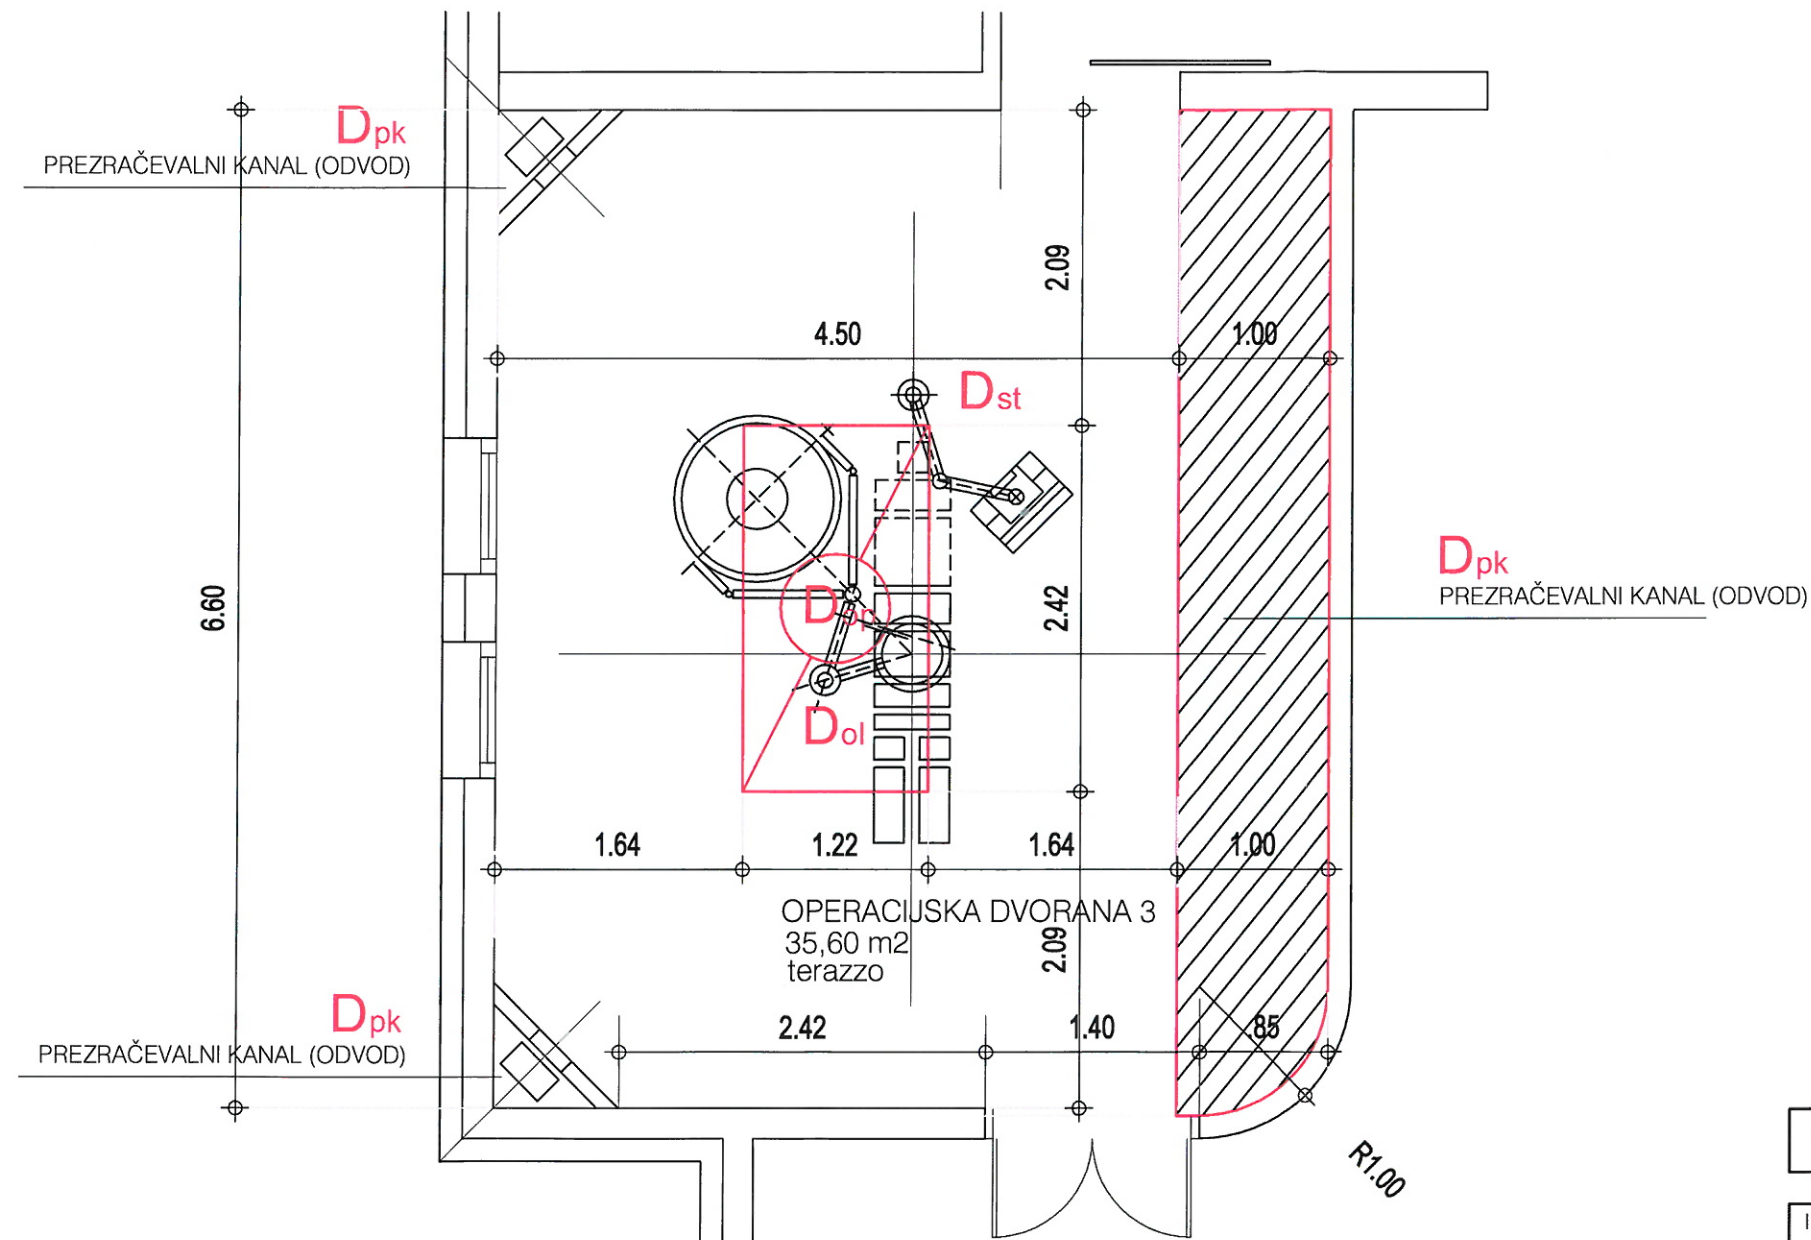

LEGENDA



Demontaža obstoječega OP stropa 2400/2400
(vključno z demontažo OP svetilke)

D_{pk}

Demontaža prezračevalnih odvodnih kanalov

**D_{st}
ol**

Demontaža stativa in OP luči




Rušenje spuščene mavekartonskega stropa
(maska kanalov - vključno z demontažo stropnega stativa)



Rušenje zidu

STUDIO GALEB d.o.o., Muzejski trg 4, Koper

INVESTITOR	ORTOPEDSKA BOLNIŠNICA VALDOLTRA, Ankaranska cesta 31 Ankaranska cesta 31, 6289 Ankaran		
OBJEKT	BOLNIŠNIČNI PAVILJON A INVESTICIJSKO VZDRŽEVALNA DELA V ETAŽI A2 (na parceli št. 842 k.o. Oltra)		
PROJEKT	PZI		
ZA GRADNJO	INVESTICIJSKO VZDRŽEVALNA DELA		
NAČRT	ARHITEKTURA		
DEL NAČRTA	OPERACIJSKA DVORANA 3 - OBSTOJEČE STANJE - T-LORIS HEMA DEMONTAŽE OPERACIJSKEGA STROPA		
PROJEKTANT	DARIO DEBERNARDI, arh.		
ODG. PROJEKTANT	ALEKSANDER BIZJAK, udia		
SPREMEMBA			
ŠT.NAČRTA 03-15	DATUM februar 2015	MERILO 1:50	ŠT.LISTA 2

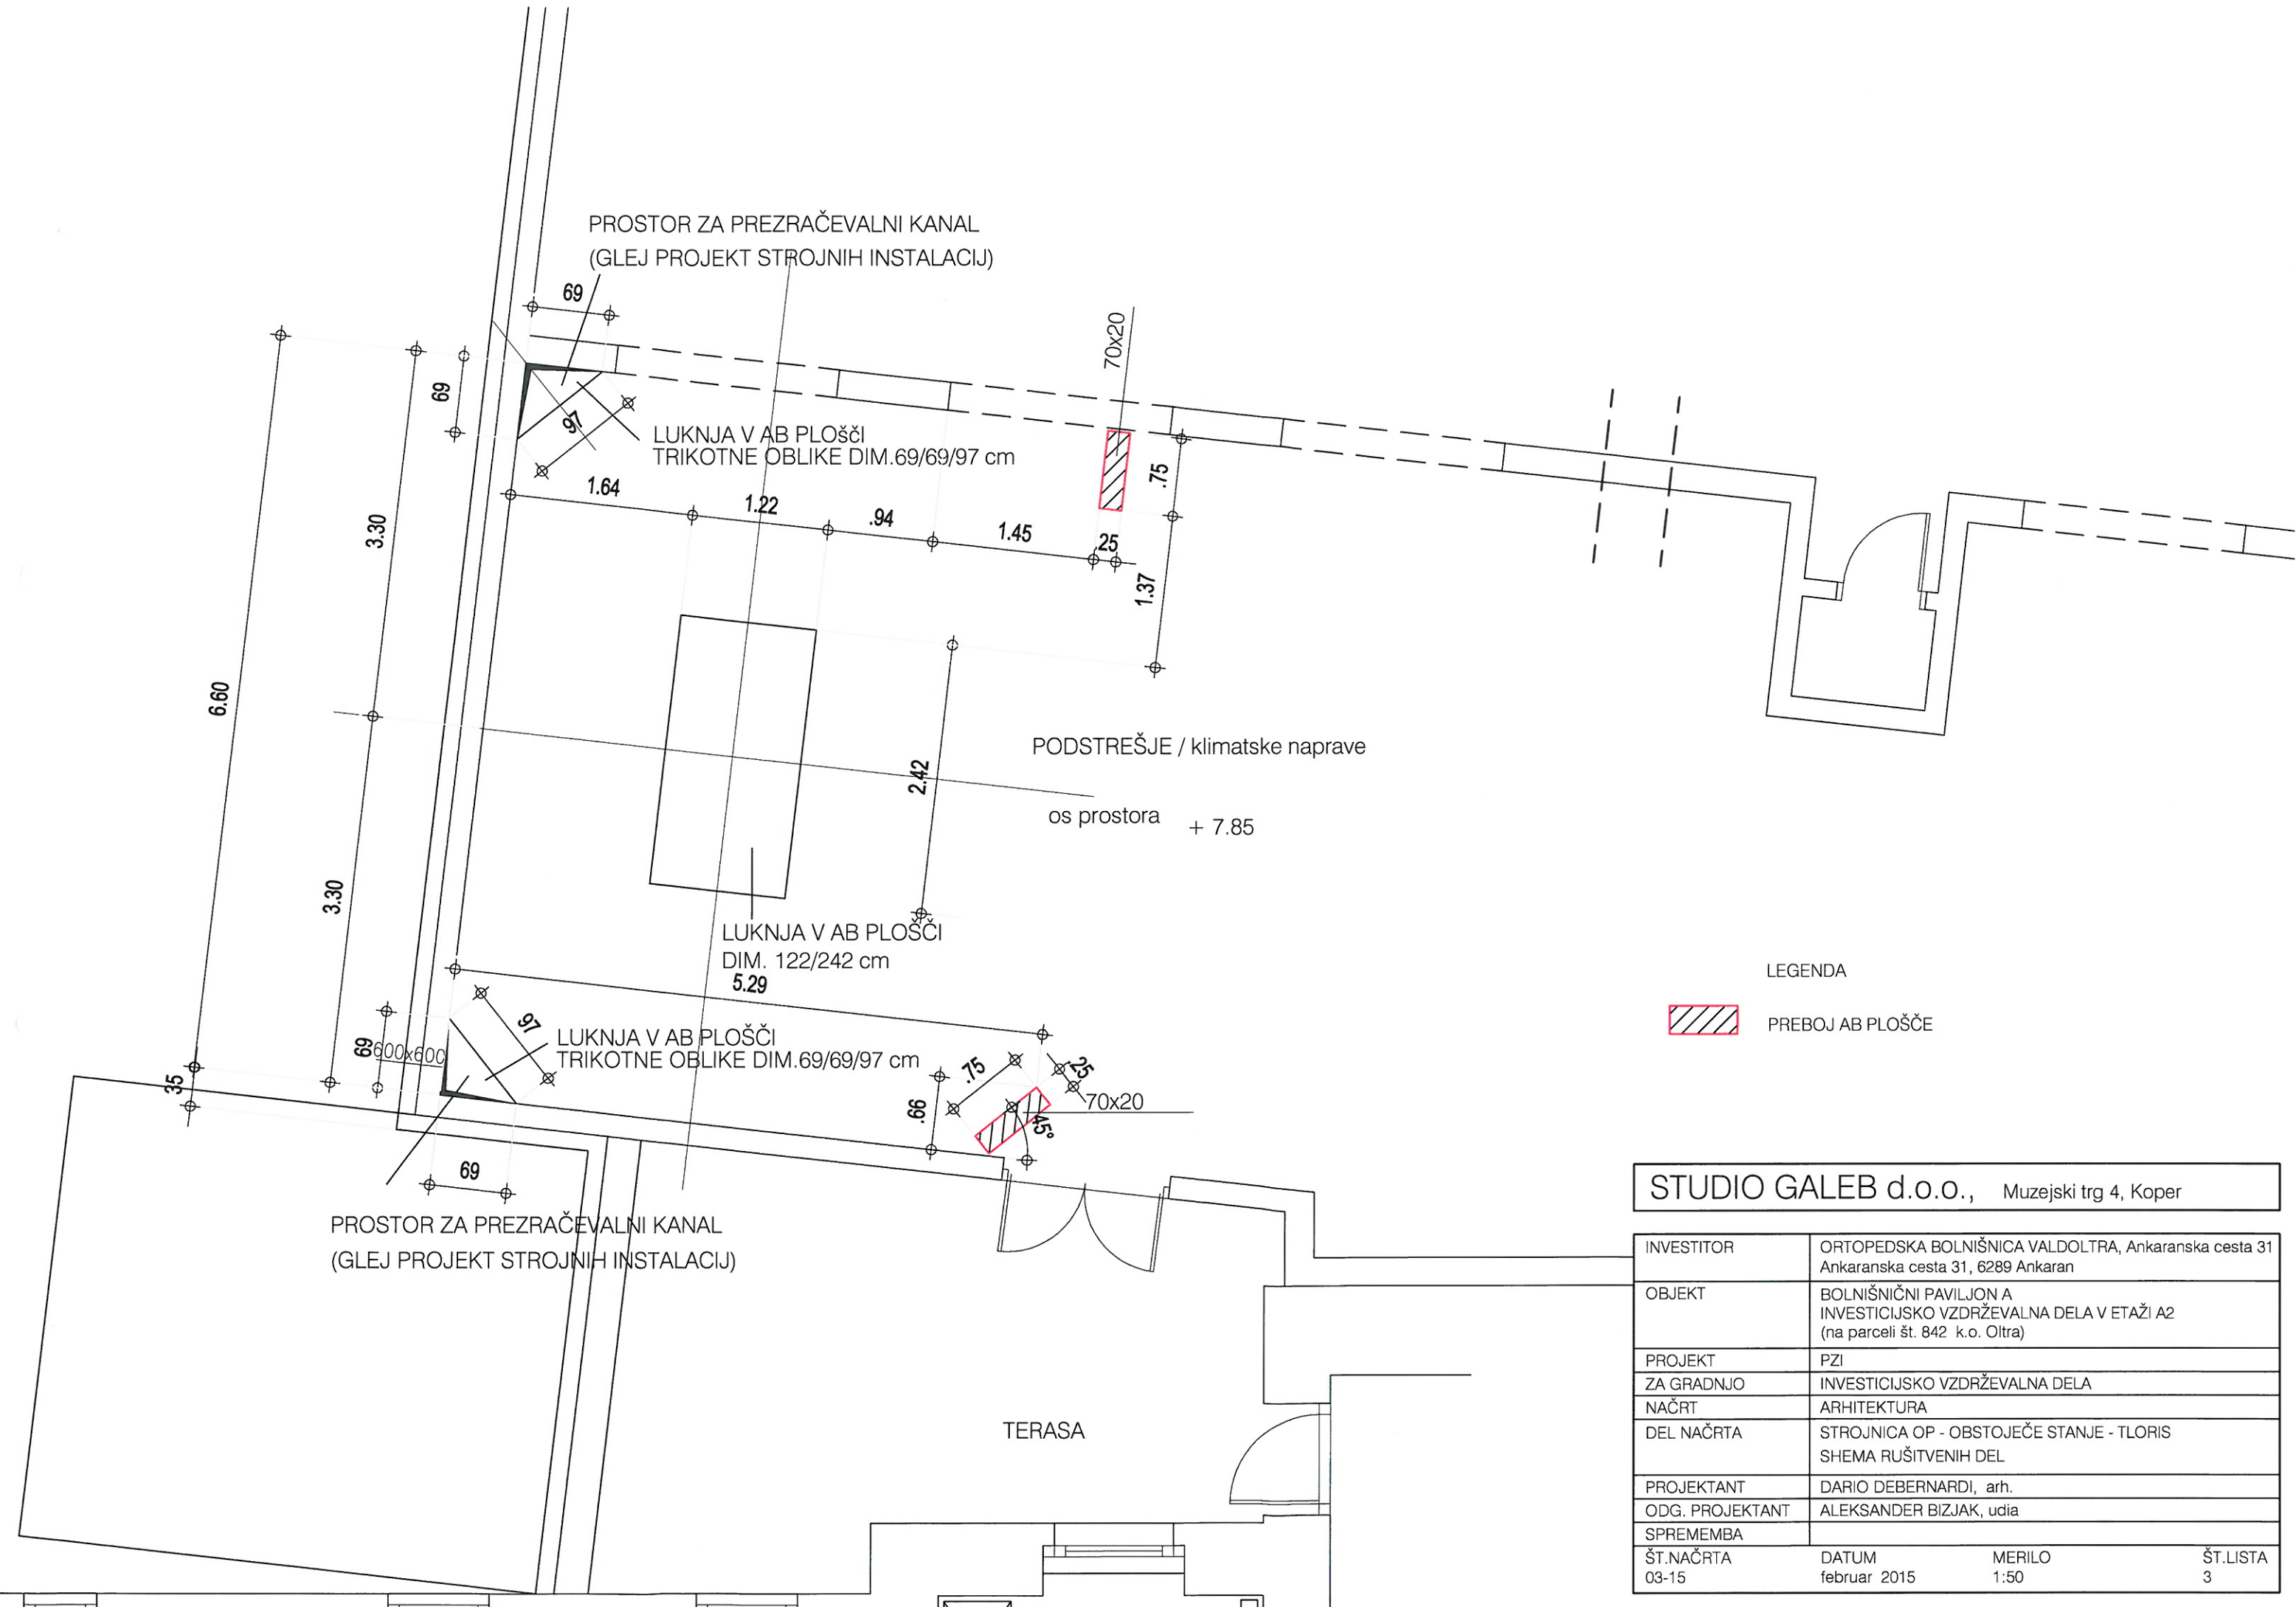


LEGENDA

 PREBOJ AB PLOŠČE

STUDIO GALEB d.o.o., Muzejski trg 4, Koper


INVESTITOR	ORTOPEDSKA BOLNIŠNICA VALDOLTRA, Ankaranska cesta 31 Ankaranska cesta 31, 6289 Ankaran		
OBJEKT	BOLNIŠNIČNI PAVILJON A INVESTICIJSKO VZDRŽEVALNA DELA V ETAŽI A2 (na parceli št. 842 k.o. Oltra)		
PROJEKT	PZI		
ZA GRADNJO	INVESTICIJSKO VZDRŽEVALNA DELA		
NAČRT	ARHITEKTURA		
DEL NAČRTA	STROJNICA OP - OBSTOJEČE STANJE - TLOORIS SHEMA RUŠITVENIH DEL		
PROJEKTANT	DARIO DEBERNARDI, arh.		
ODG. PROJEKTANT	ALEKSANDER BIZJAK, udia		
SPREMEMBA			
ŠT.NAČRTA 03-15	DATUM februar 2015	MERILO 1:50	ŠT.LISTA 3

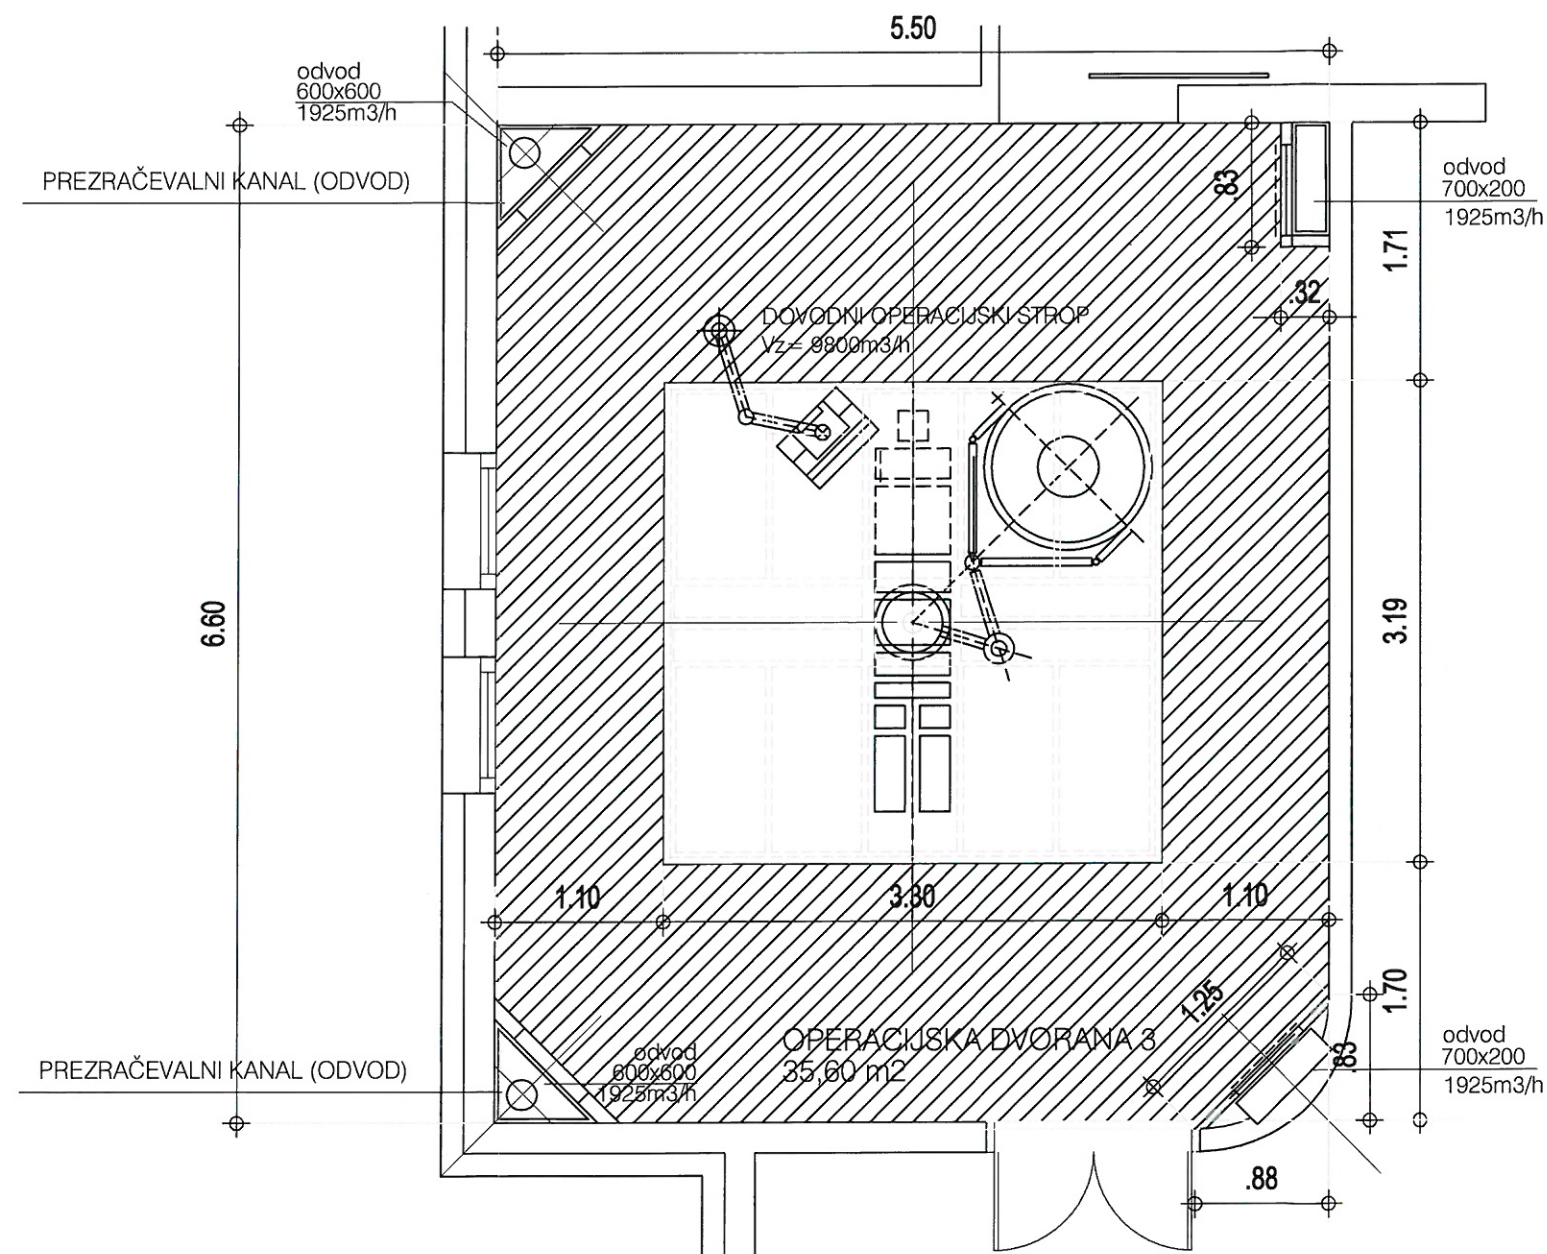

Območje maveckartonskega stropa (h=2,80 m)

STUDIO GALEB d.o.o., Muzejski trg 4, Koper

INVESTITOR	ORTOPEDSKA BOLNIŠNICA VALDOLTRA, Ankaranska cesta 31 Ankaranska cesta 31, 6289 Ankaran		
OBJEKT	BOLNIŠNIČNI PAVILJON B INVESTICIJSKO VZDRŽEVALNA DELA V ETAŽI B4 (na parceli št. 842 k.o. Oltra)		
PROJEKT	PZI		
ZA GRADNJO	INVESTICIJSKO VZDRŽEVALNA DELA		
NAČRT	ARHITEKTURA		
DEL NAČRTA	OPERACIJSKA DVORANA 3 TLORIS		
PROJEKTANT	DARIO DEBERNARDI, arh.		
ODG. PROJEKTANT	ALEKSANDER BIZJAK, udia		
SPREMEMBA			
ŠT.NAČRTA 03-15	DATUM februar 2015	MERILO 1:50	ŠT.LISTA 4

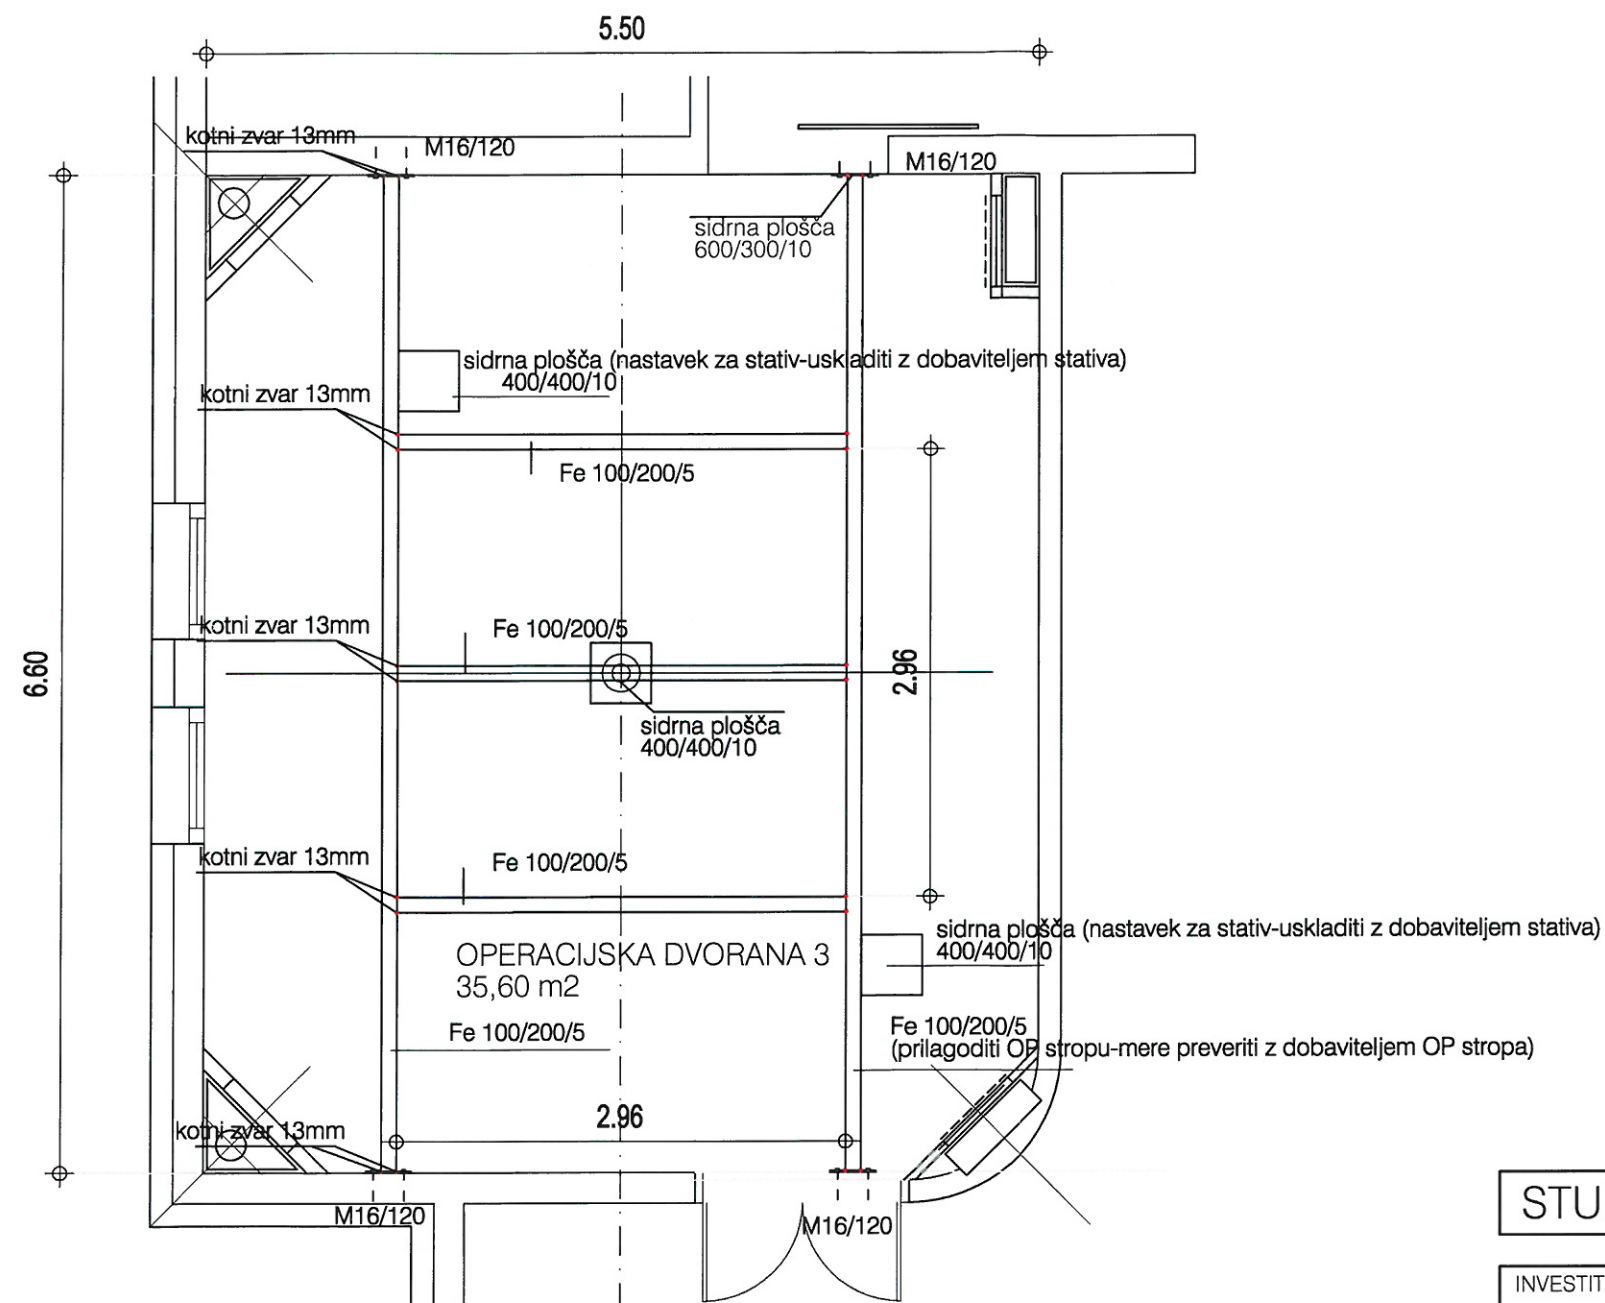

STUDIO GALEB d.o.o., Muzejski trg 4, Koper

INVESTITOR	ORTOPEDSKA BOLNIŠNICA VALDOLTRA, Ankaranska cesta 31 Ankaranska cesta 31, 6289 Ankaran		
OBJEKT	BOLNIŠNIČNI PAVILJON B INVESTICIJSKO VZDRŽEVALNA DELA V ETAŽI B4 (na parceli št. 842 k.o. Oltra)		
PROJEKT	PZI		
ZA GRADNJO	INVESTICIJSKO VZDRŽEVALNA DELA		
NAČRT	ARHITEKTURA		
DEL NAČRTA	OPERACIJSKA DVORANA 3 KOVINSKA PODKONSTRUKCIJA OPERACIJSKEGA STROPA		
PROJEKTANT	DARIO DEBERNARDI, arh.		
ODG. PROJEKTANT	ALEKSANDER BIZJAK, udia		
SPREMEMBA			
ŠT.NAČRTA 03-15	DATUM februar 2015	MERILO 1:50	ŠT.LISTA 5