


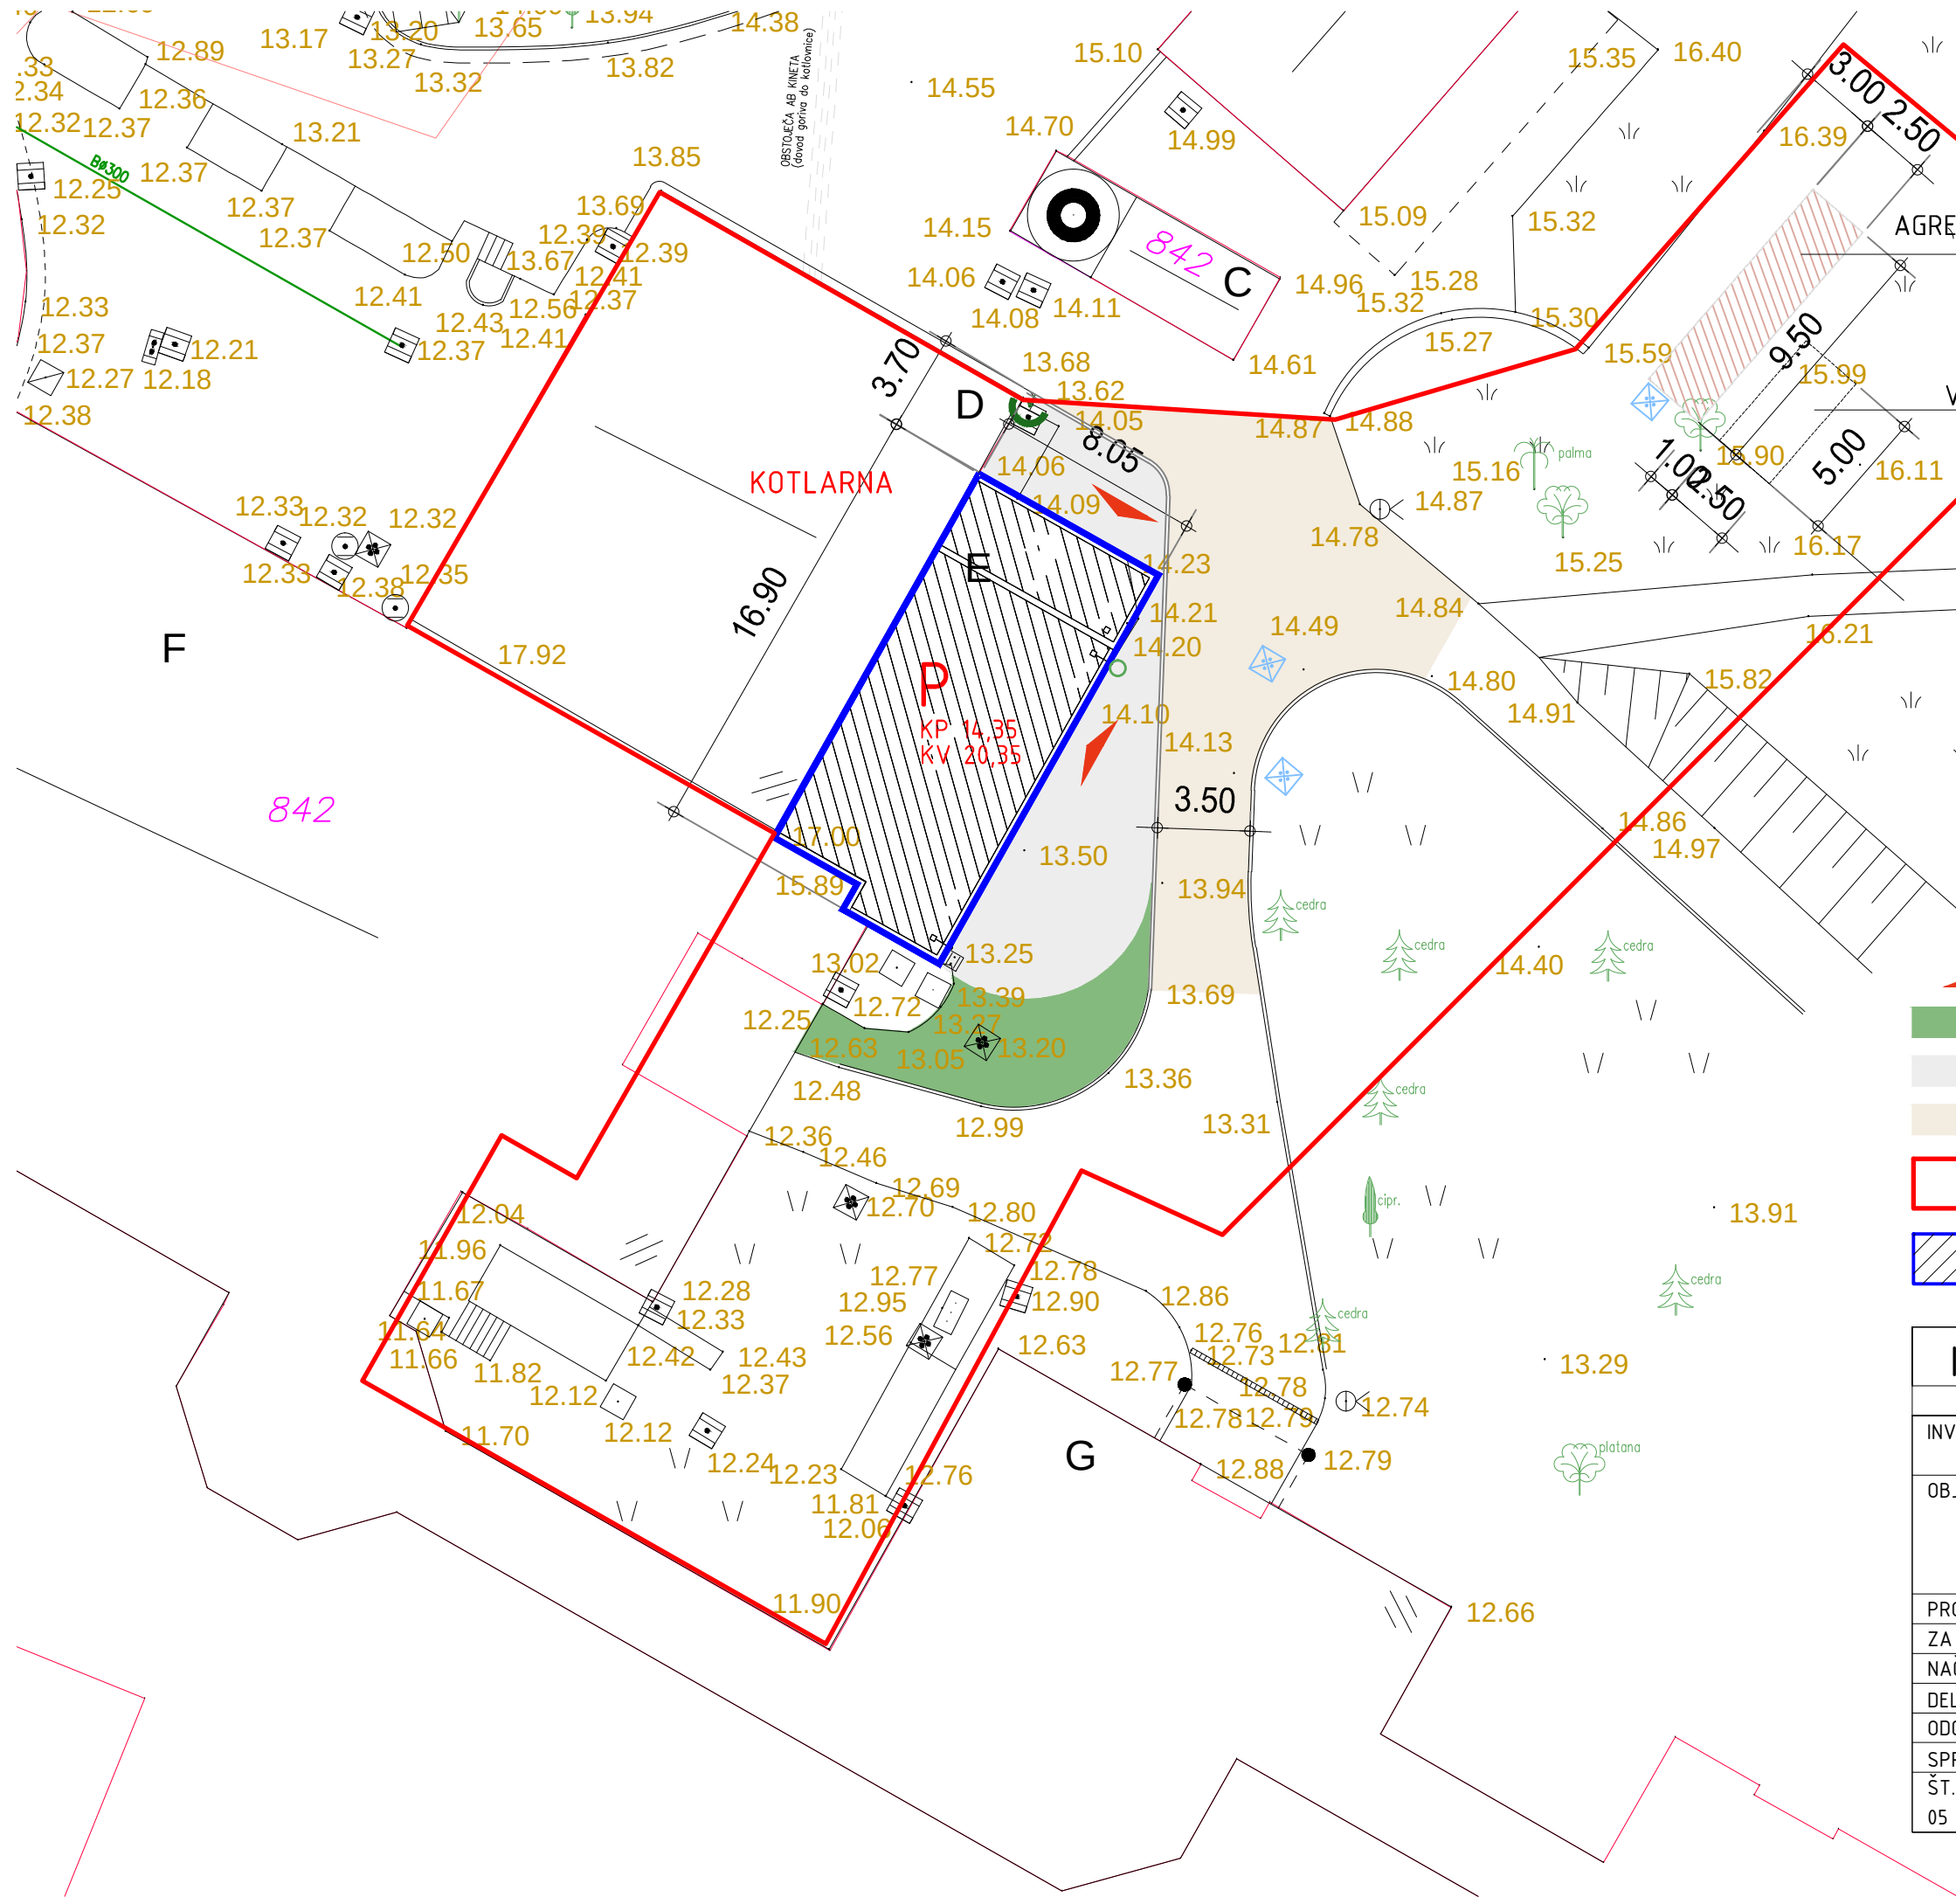

LEGENDA

- Smer slemen
- Oznaka objekta
- Urejena meja parcele
- Meja parcele
- Meja vrste rabe
- Informativna meja parcele
- Mejnik
- Kanalizacija -odpadne vode
- Kanalizacija -padavinske vode
- Kanalizacija (kataster GJI)
- Elektrika-NN
- Vodovod
- Telefon
- Elektronske komunikacije (kataster G.
- Plinovod

- A KP 16.46
KPL 20.88
 - B KP 15.09
 - C KP 14.96
KV 17.96
 - D KP 12.41
KV 15.88
 - E KP 14.10
KV 17.15
 - F KP 12.38
KV 20.25
- OBJEKT KOTLARNE

- DOSTOP V INŽENIRSKI OBJEKT
- NOVA ZELENA POVRŠINA
- NOVA ASFALTNA POVRŠINA
- OBSTOJEČA ASFALTNA POVRŠINA
- OBMOČJE GRADBENE PARČELE (1.740,00 M2)
DEL ZEMLJIŠKE PARCELE ŠT.842 K.O. OLTRA
- NOVA TP

I.I.I. d.o.o., Koper			
INVESTITOR	ORTOPEDSKA BOLNIŠNICA VALDOLTRA Jadranska cesta 31, 6280 Ankaran		
OBJEKT	OBJEKT KOTLARNE UREDITEV NOVE TRANSFORMATORSKE POSTAJE V ORTOPEDSKI BOLNIŠNICI VALDOLTRA (parcelna št. 842 k.o. Oltra)		
PROJEKT	PGD		
ZA GRADNJO	REKONSTRUKCIJA IN DOZIDAVA		
NAČRT	VODILNA MAPA		
DEL NAČRTA	GRAFIČNI PRIKAZ ZUNANJE UREDITVE		
ODGOVORNI PROJE.	ALEKSANDER BIZJAK udia		
SPREMEMBA			
ŠT.NAČRTA	DATUM	MERILO	ŠT.LISTA
05 - 11/15 VM	APRIL 2015	1 : 250	0.8.7.