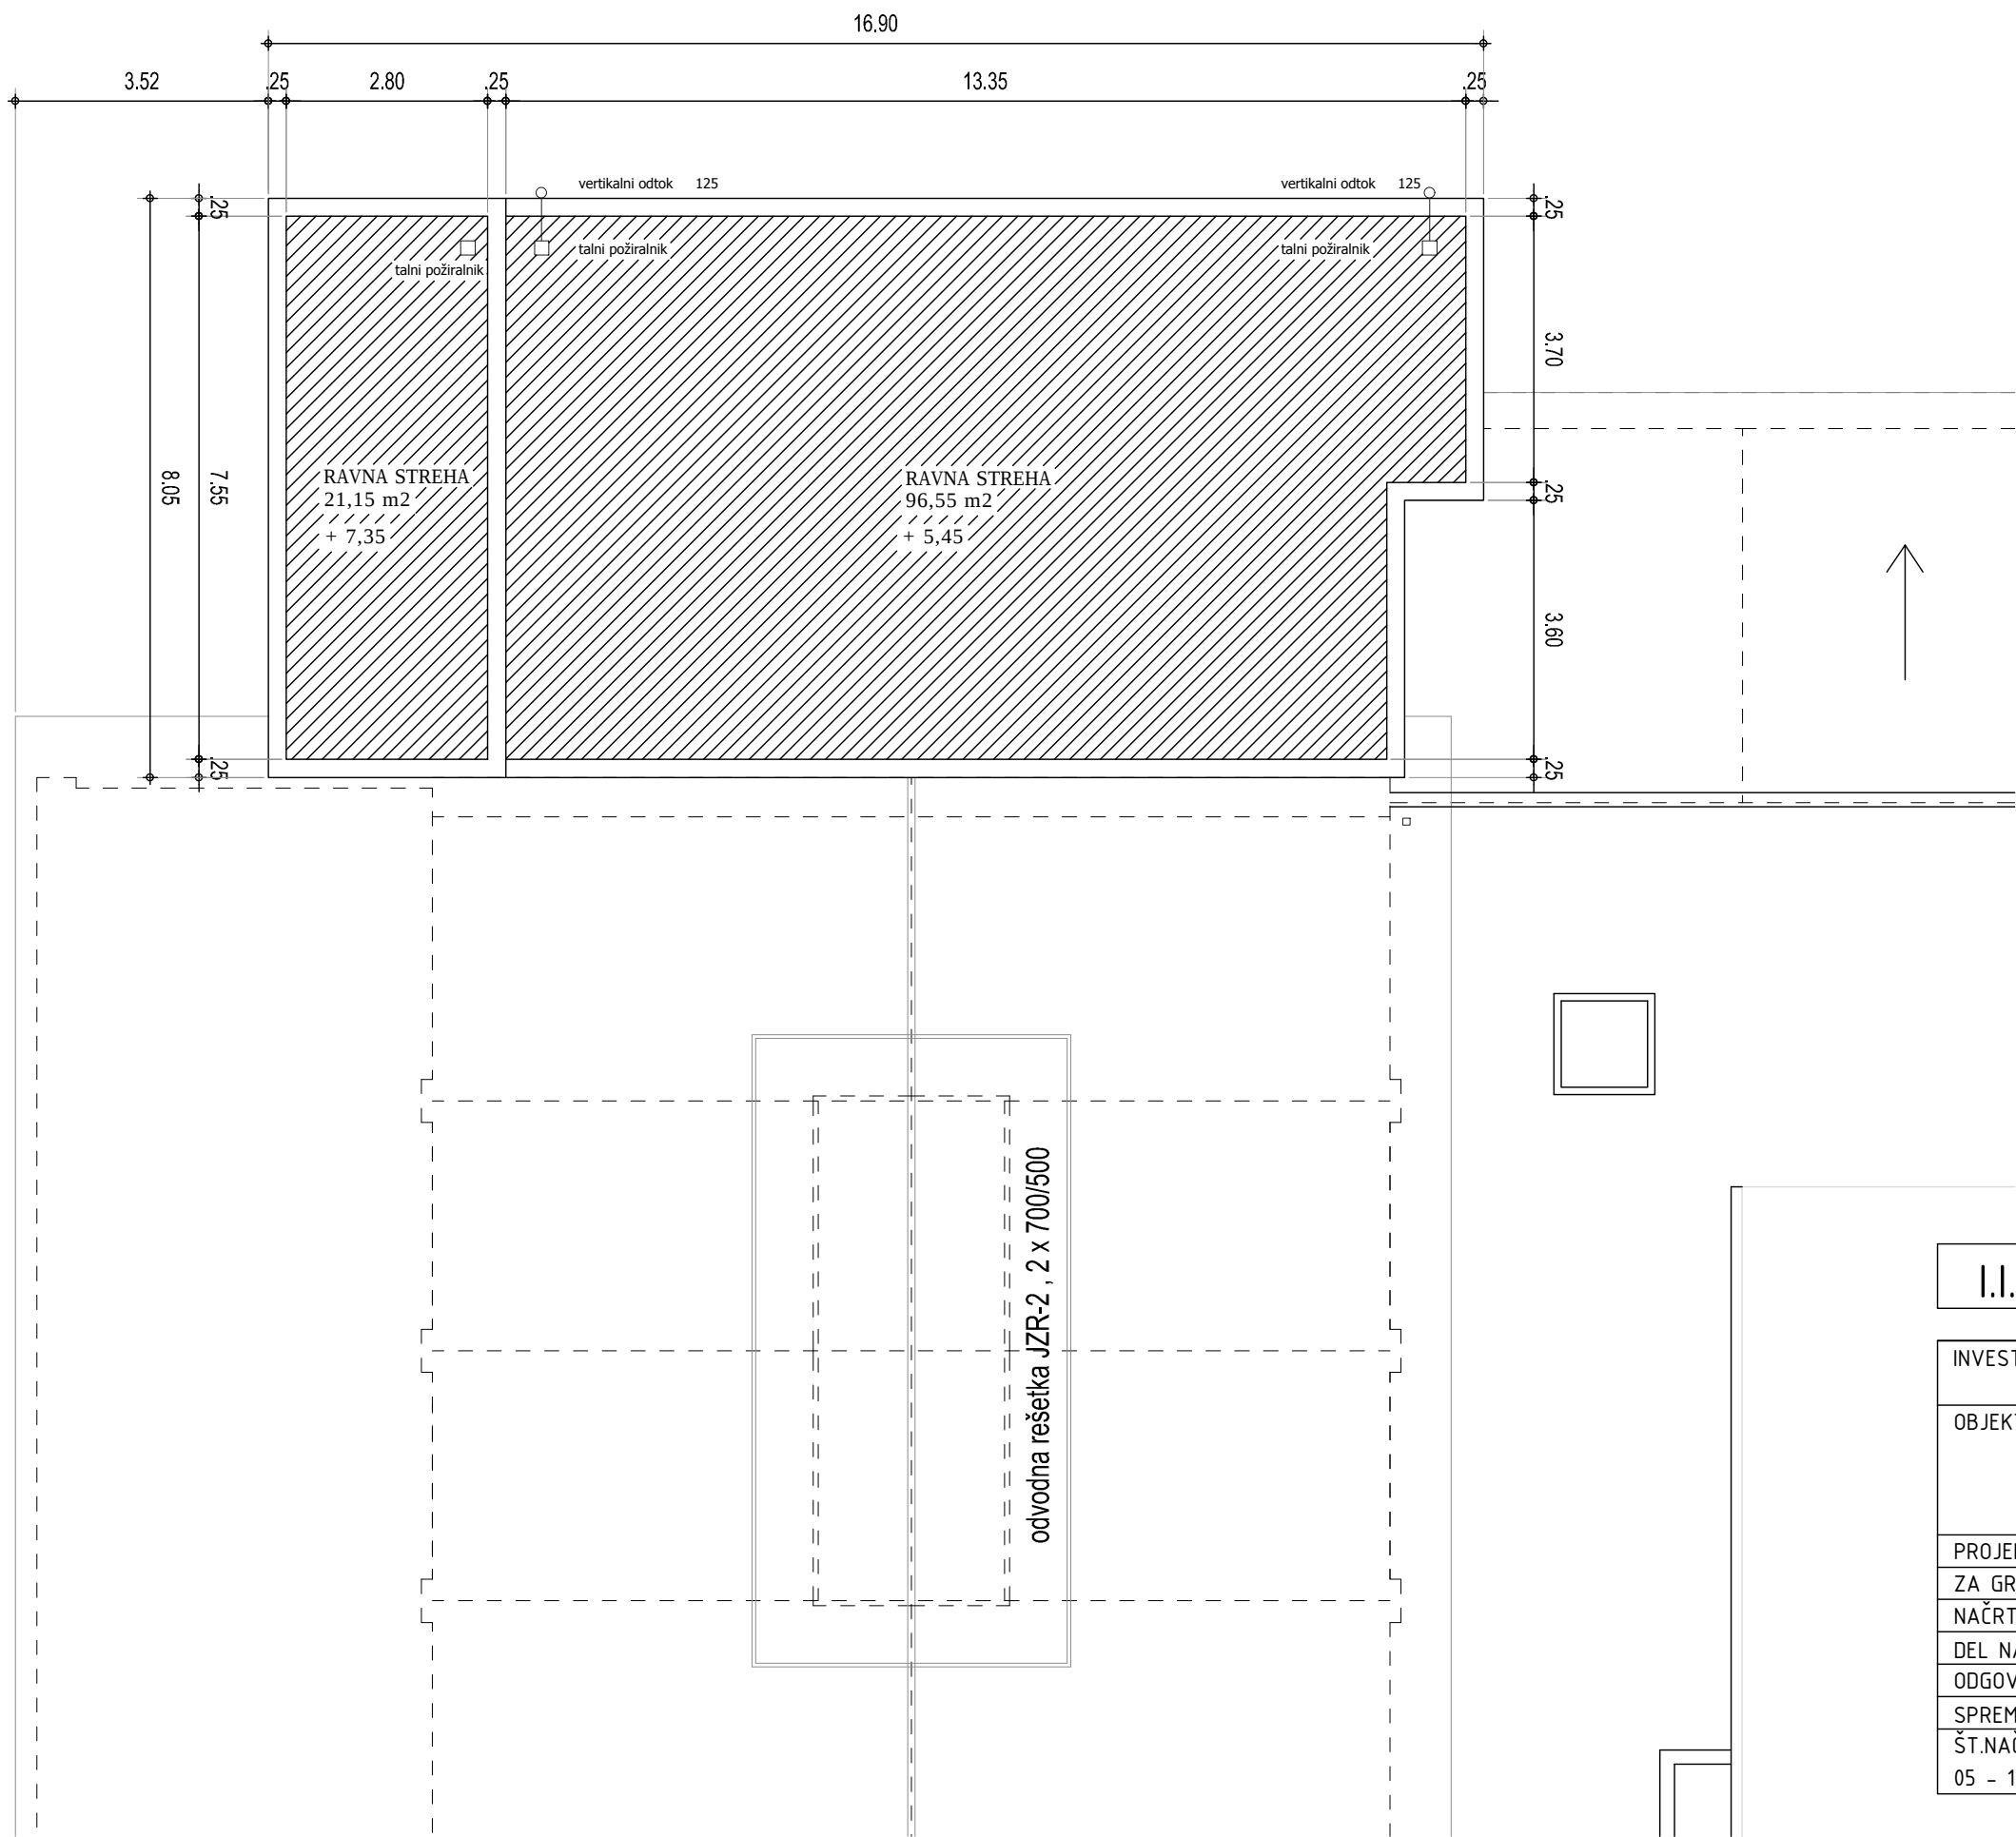


NOVA RAVNA STREHA

I.I.I. d.o.o., Koper

INVESTITOR	ORTOPEDSKA BOLNIŠNICA VALDOLTRA Jadranska cesta 31, 6280 Ankaran		
OBJEKT	OBJEKT KOTLARNE UREDITEV NOVE TRANSFORMATORSKE POSTAJE V ORTOPEDSKI BOLNIŠNICI VALDOLTRA (parcelna št. 842 k.o. Oltra)		
PROJEKT	PZI		
ZA GRADNJO	REKONSTRUKCIJA IN DOZIDAVA		
NAČRT	ARHITEKTURA		
DEL NAČRTA	PREDVIDENO STANJE - TLORIS STREHE		
ODGOVORNI PROJE.	ALEKSANDER BIZJAK udia		
SPREMEMBA			
ŠT.NAČRTA	DATUM	MERILO	ŠT.LISTA
05 - 11/15	APRIL 2015	1 : 100	3