


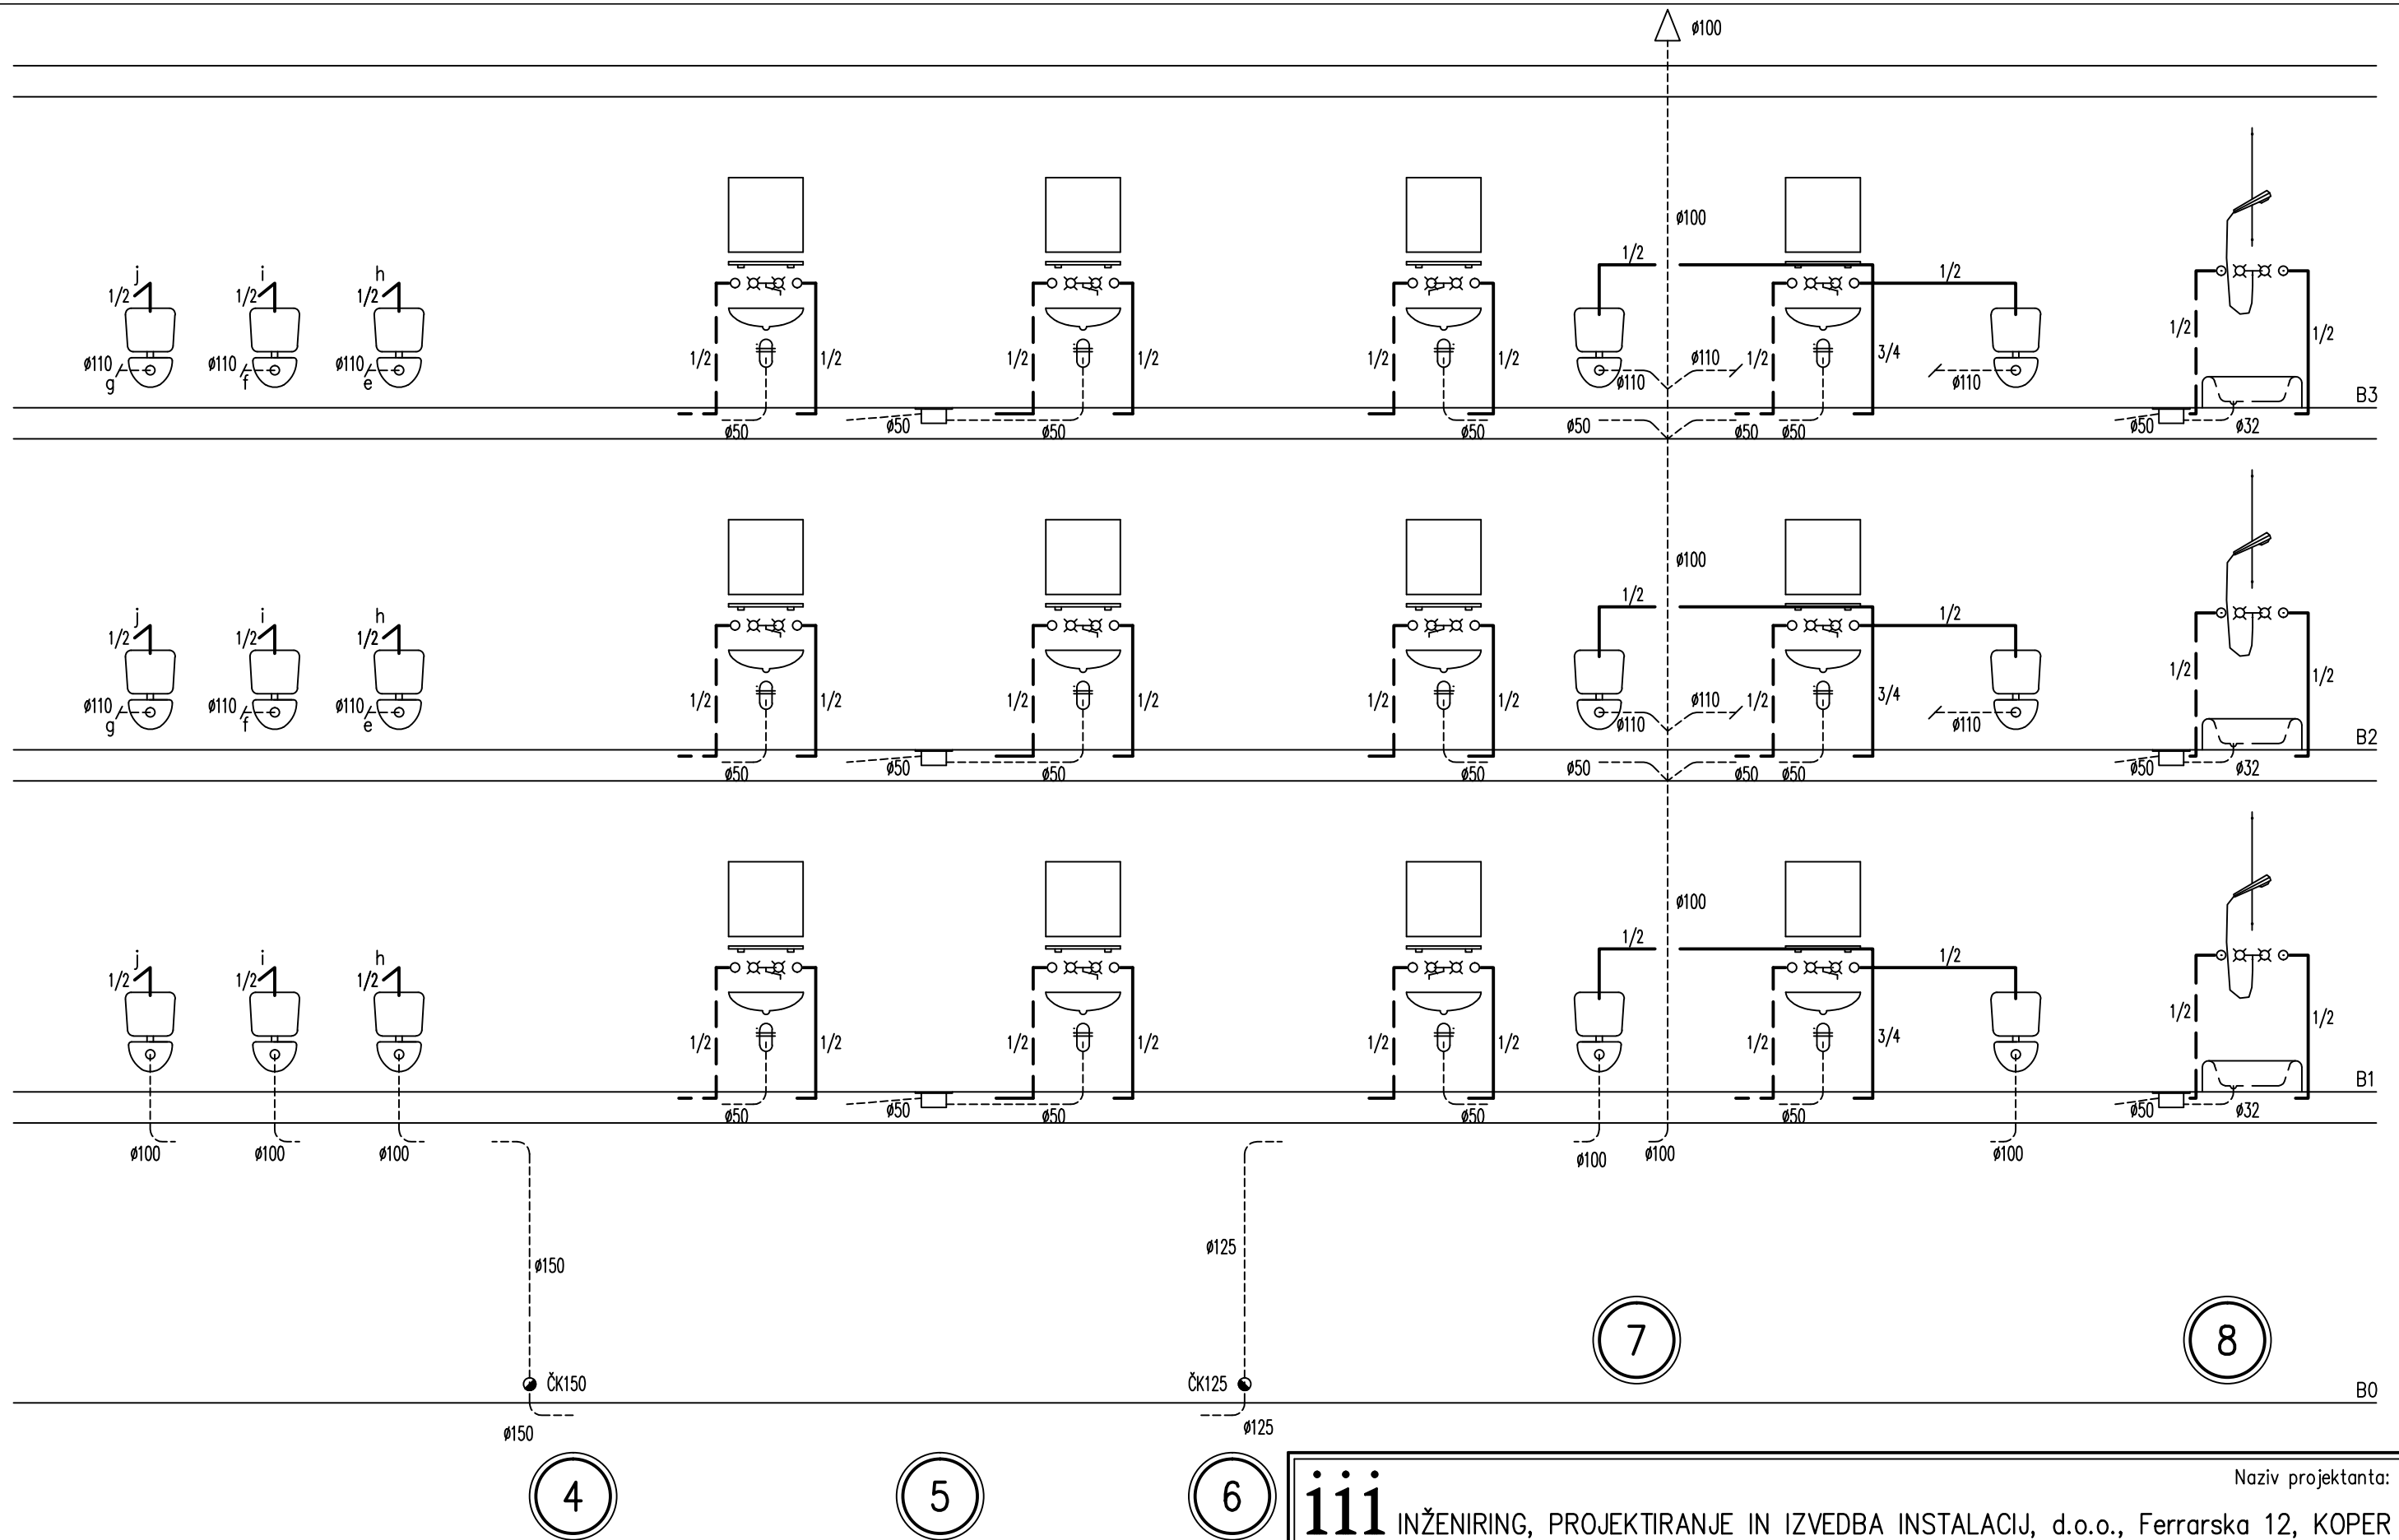

iii INŽENIRING, PROJEKTIRANJE IN IZVEDBA INSTALACIJ, d.o.o., Ferrarska 12, KOPER				Naziv projektanta:	
Naziv objekta: UREDITEV SANITARIJ V ORTOPEDSKI BOLNIŠNICI VALDOLTRA PAVILJON B					
Investitor: ORTOPEDSKA BOLNIŠNICA VALDOLTRA					
Vrsta projekta: PROJEKT ZA IZVEDBO					
Vsebina risbe: VODOVODNA INSTALACIJA: SHEMA DVIŽNIH VODOV 2					
Datum: MAJ 2016		Spremembe:		Merilo:	Številka risbe: 10
Odg.projektant: Dušan KANDUČ,univ.dipl.inž.strojn.		Identifikac. št: S-0382		1 : X	