


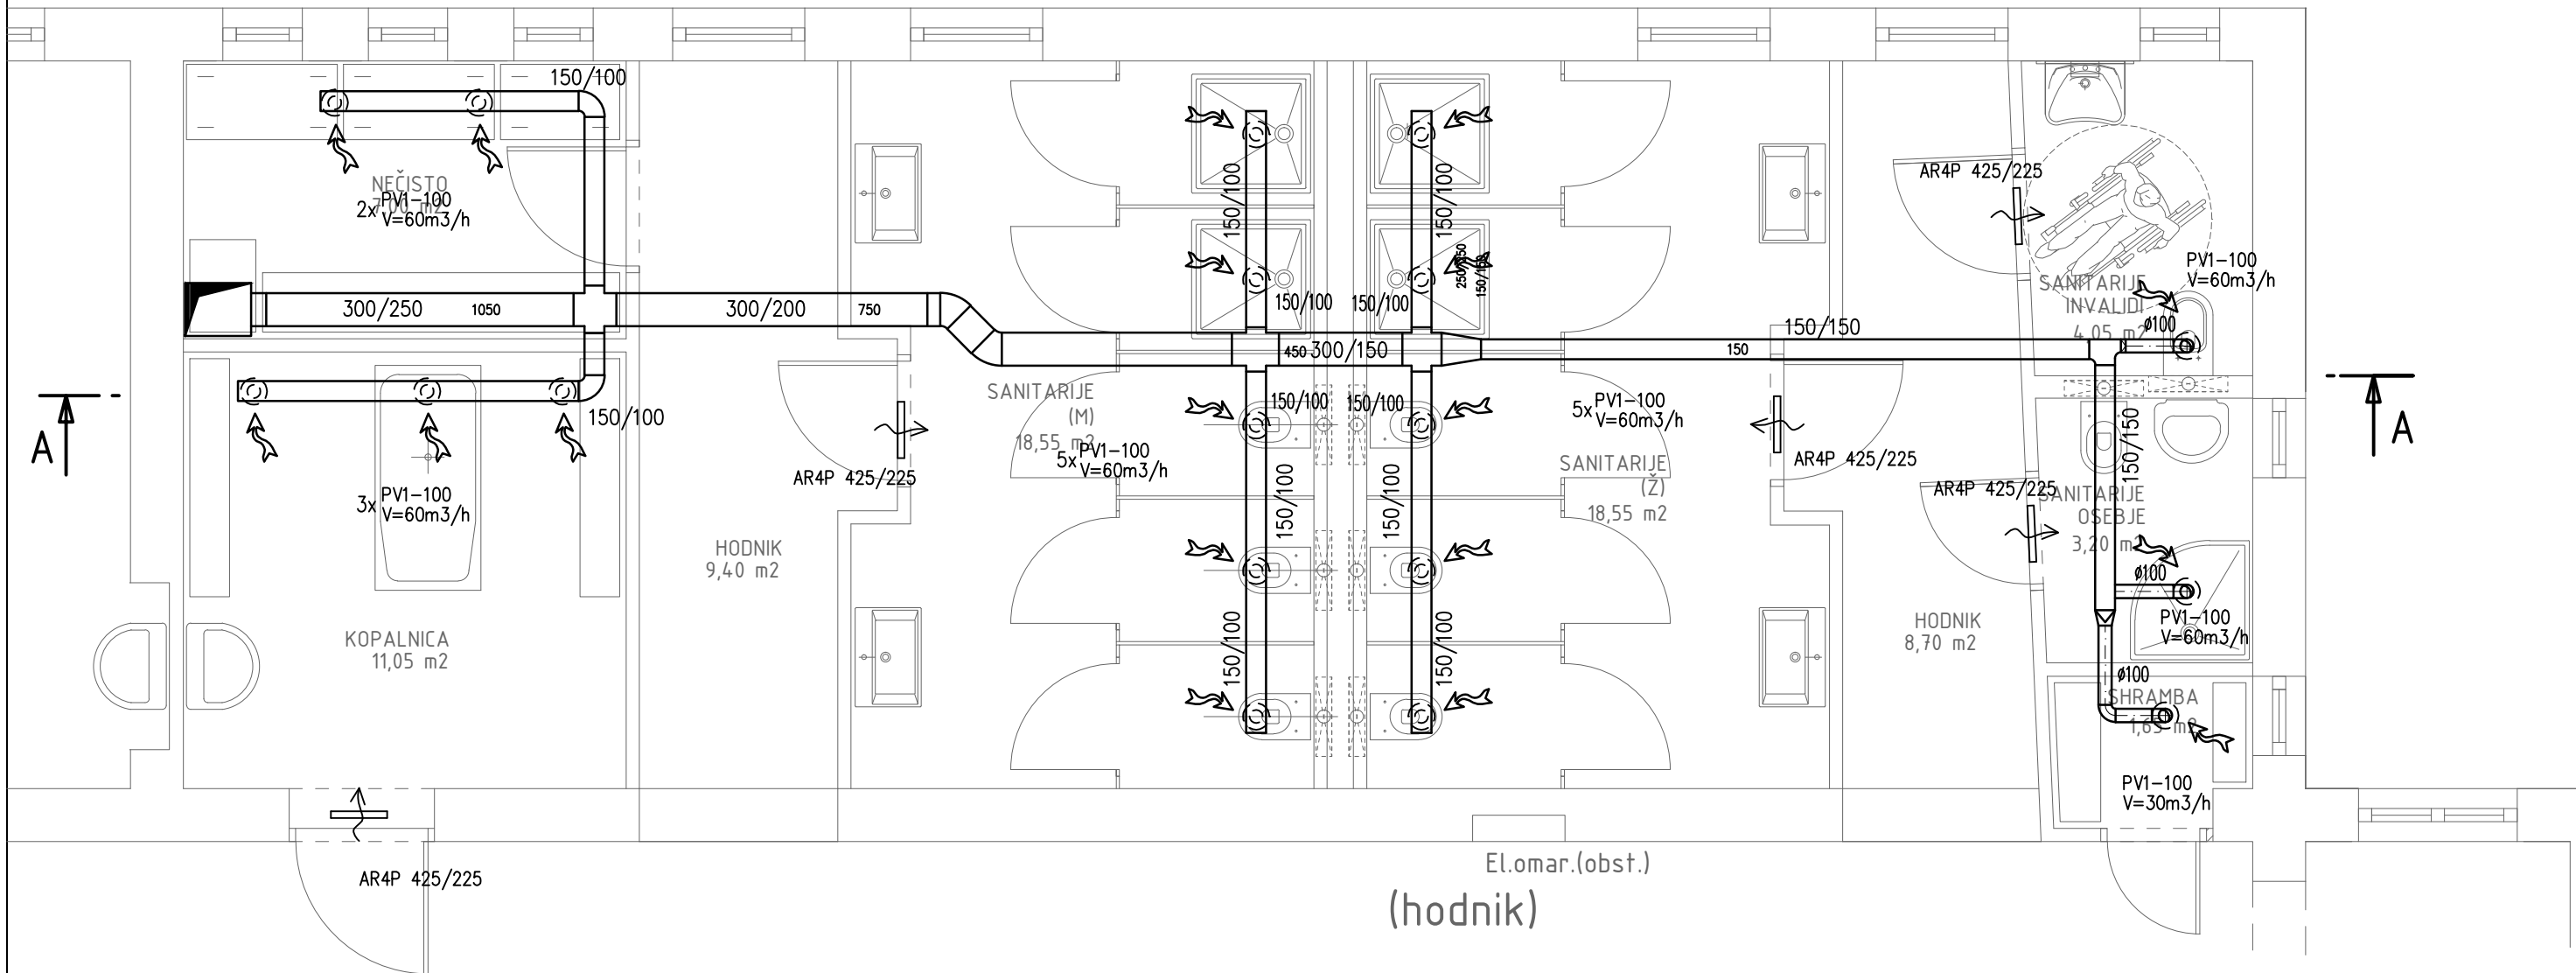

iii INŽENIRING, PROJEKTIRANJE IN IZVEDBA INSTALACIJ, d.o.o., Ferrarska 12, KOPER		Naziv projektanta:	
Naziv objekta: UREDITEV SANITARIJ V ORTOPEDSKI BOLNIŠNICI VALDOLTRA PAVILJON B		Investitor: ORTOPEDSKA BOLNIŠNICA VALDOLTRA	
Vrsta projekta: PROJEKT ZA IZVEDBO		Vsebina risbe: PREZRAČEVANJE: TLORIS TIPIČNE ETAŽE (B1, B2 IN B3)	
Datum: MAJ 2016	Spremembe:	Merilo: 1 : 50	Številka risbe: 4
Odg.projektant: Dušan KANDUČ,univ.dipl.inž.strojn.		Identifikac. št: S-0382	