


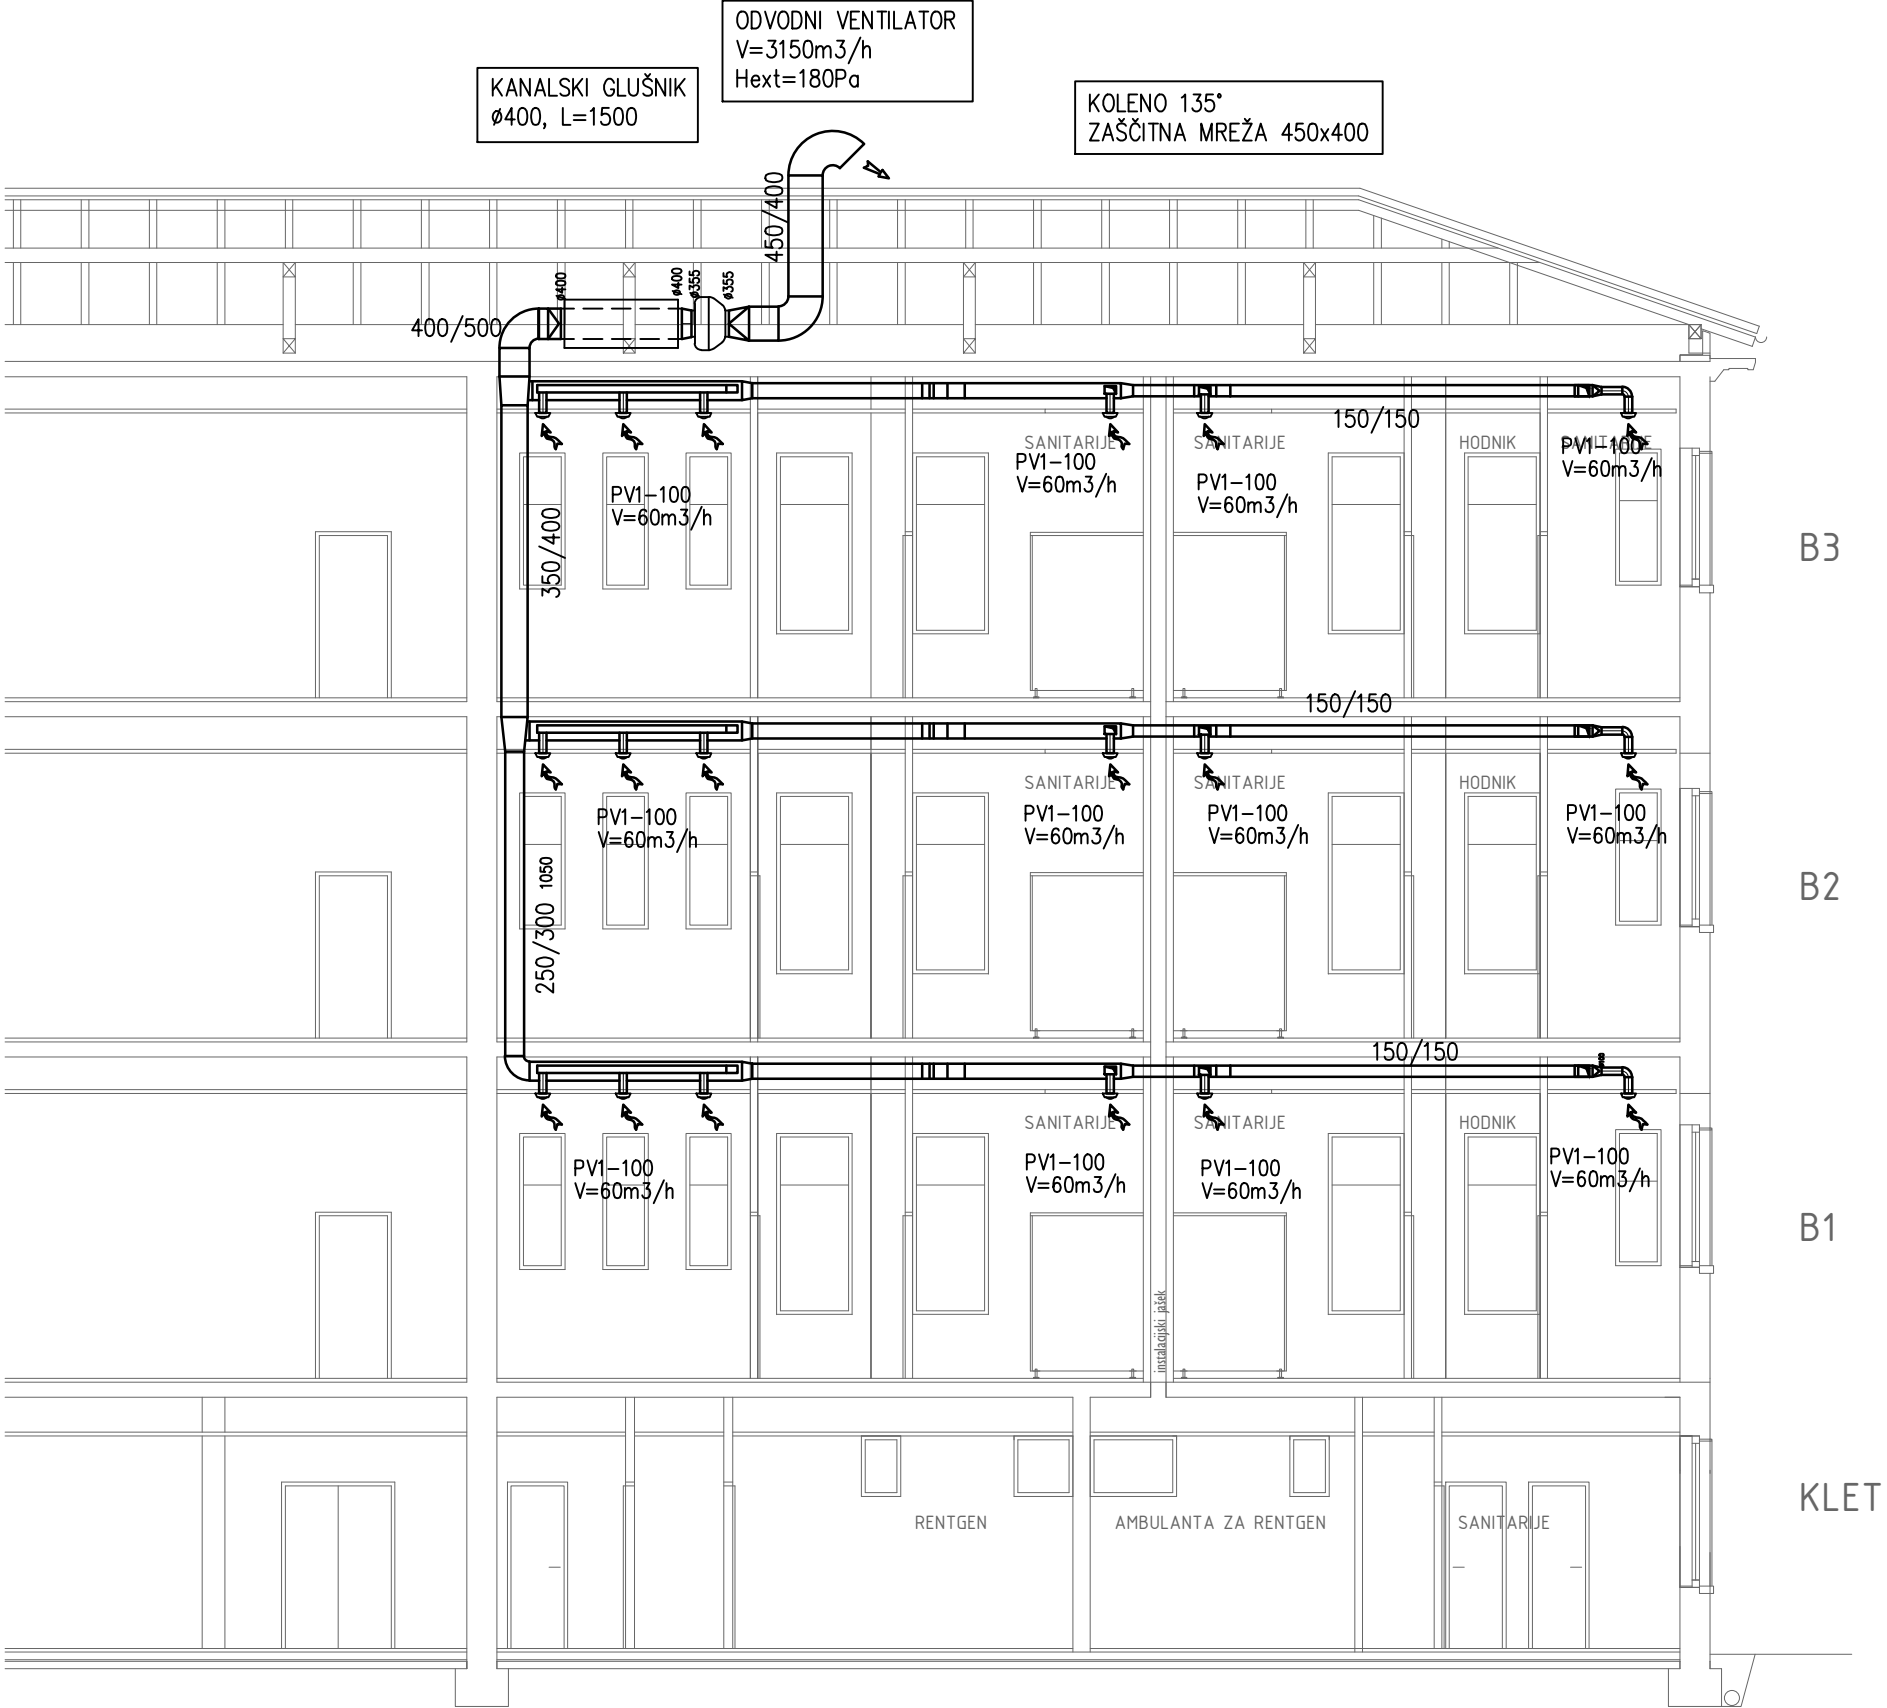

iii INŽENIRING, PROJEKTIRANJE IN IZVEDBA INSTALACIJ, d.o.o., Ferrarska 12, KOPER

Naziv objekta: UREDITEV SANITARIJ V ORTOPEDSKI BOLNIŠNICI VALDOLTRA PAVILJON B

Investitor: ORTOPEDSKA BOLNIŠNICA VALDOLTRA

Vrsta projekta: PROJEKT ZA IZVEDBO

Vsebina risbe: PREZRAČEVANJE: PREREZ A-A

Datum: MAJ 2016 Spremembe:

Odg.projektant: Dušan KANDUČ,univ.dipl.inž.strojn. Identifikac. št: S-0382

Merilo: 1 : 50 Številka risbe: 5