


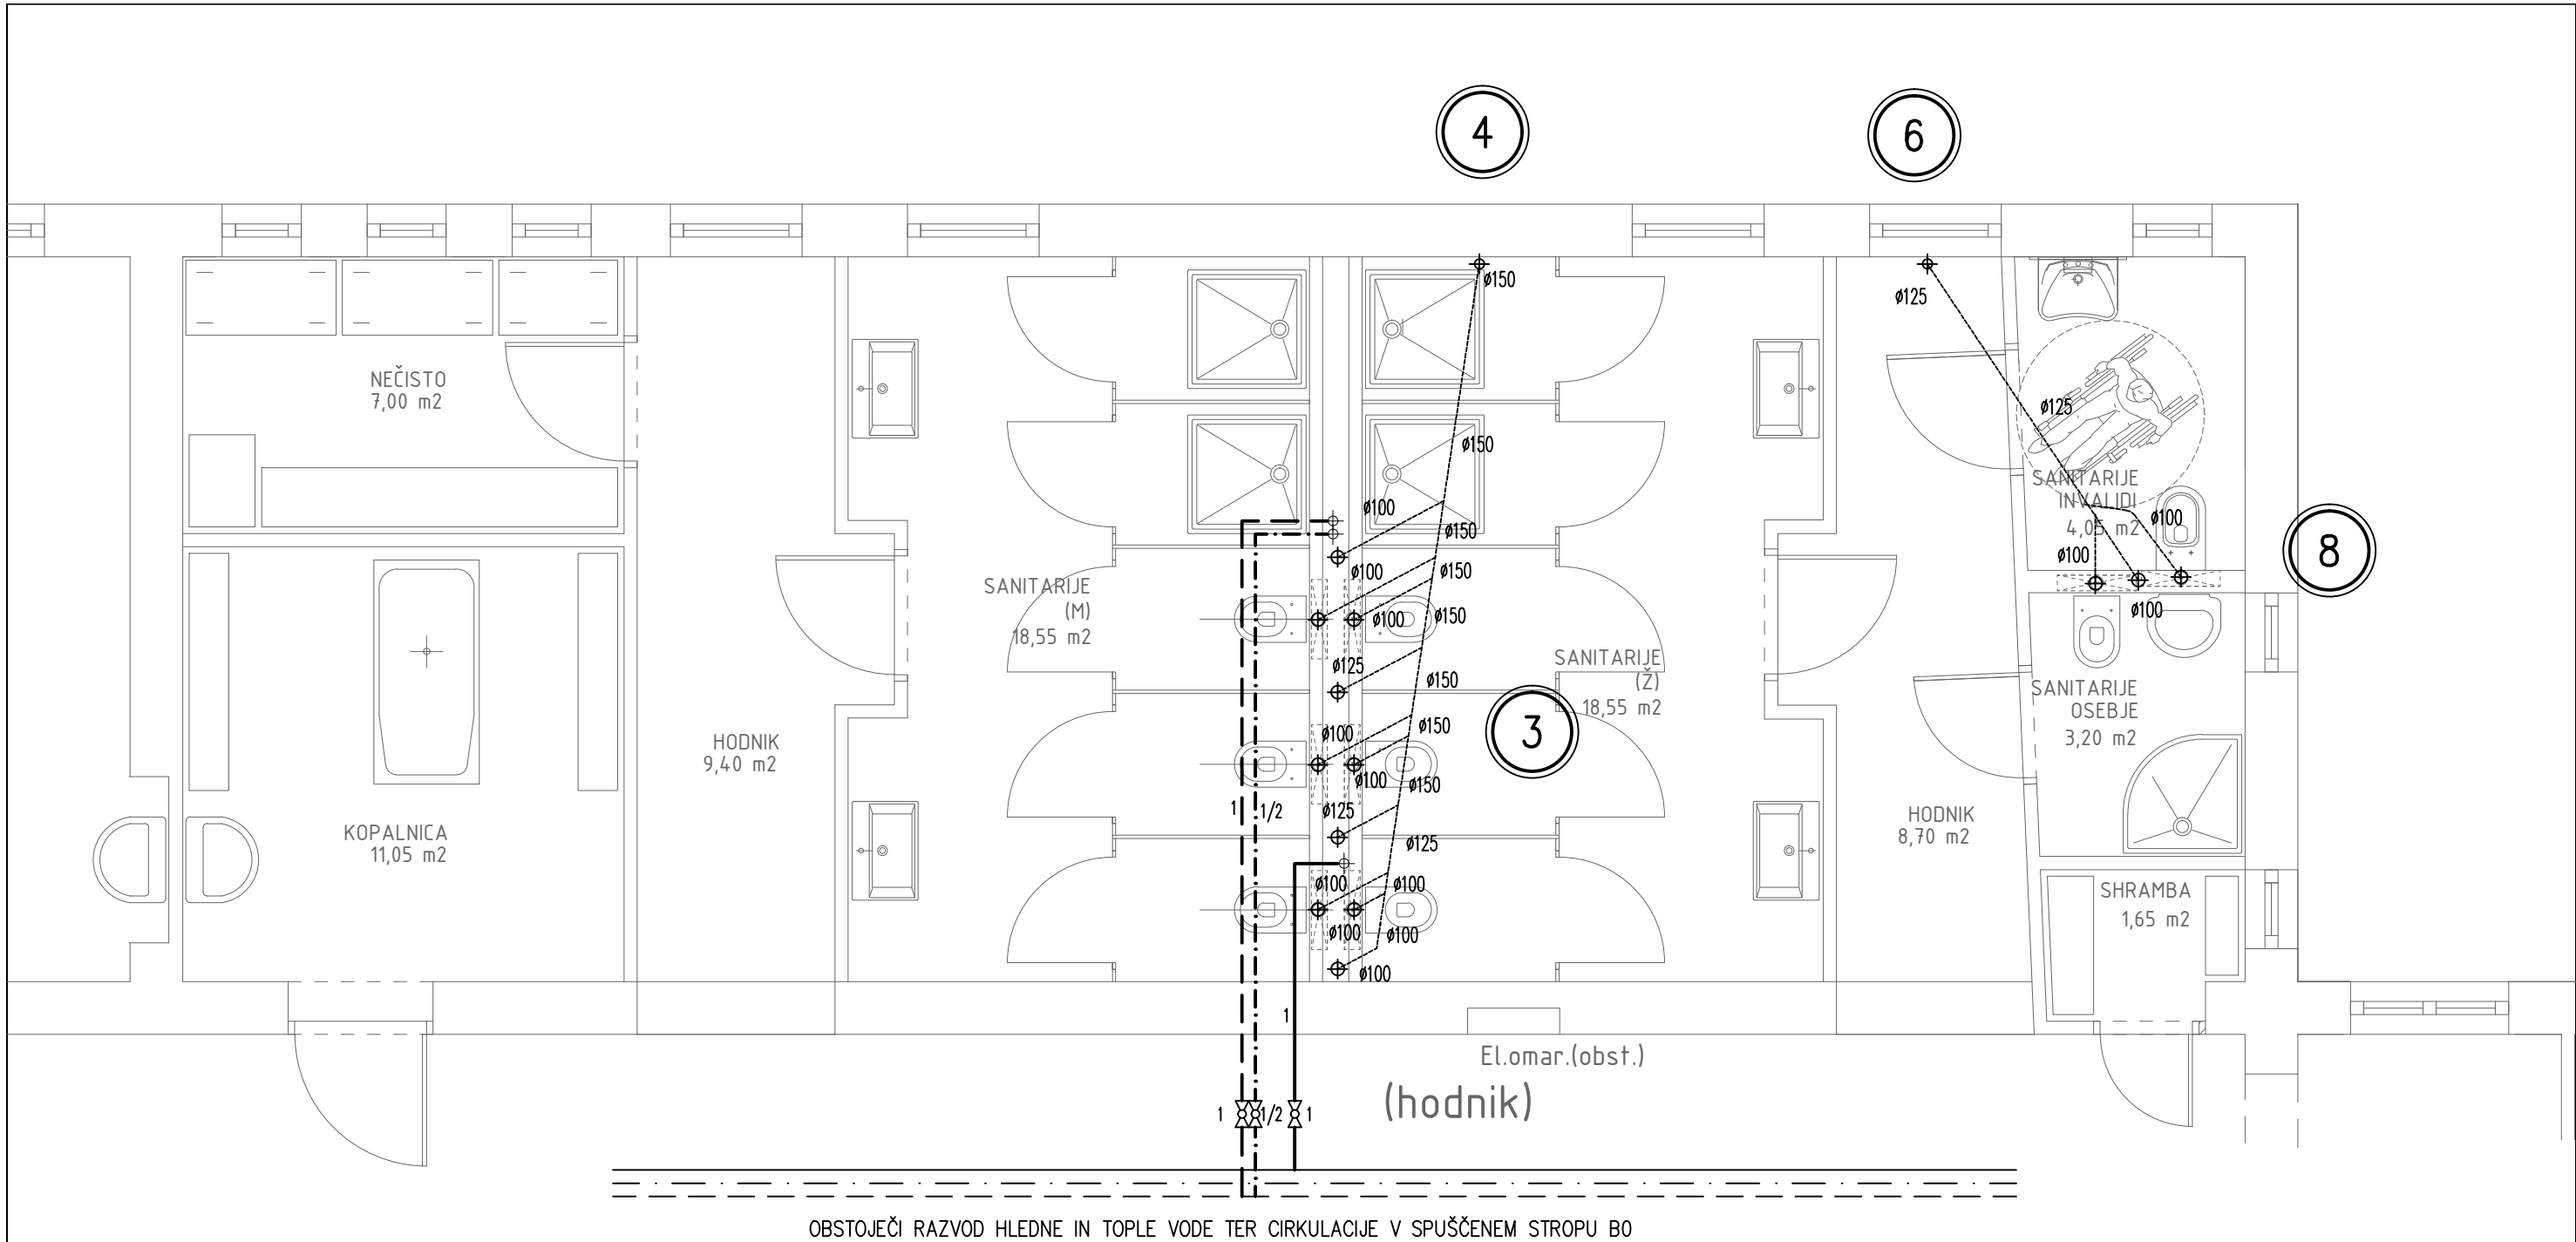

OBSTOJEČI RAZVOD HLEDNE IN TOPLE VODE TER CIRKULACIJE V SPUŠČENEM STROPU B0

iii INŽENIRING, PROJEKTIRANJE IN IZVEDBA INSTALACIJ, d.o.o., Ferrarska 12, KOPER				Naziv projektanta:	
Naziv objekta: UREDITEV SANITARIJ V ORTOPEDSKI BOLNIŠNICI VALDOLTRA PAVILJON B					
Investitor: ORTOPEDSKA BOLNIŠNICA VALDOLTRA					
Vrsta projekta: PROJEKT ZA IZVEDBO					
Vsebina risbe: VODOVODNA INSTALACIJA: TLORIS POD TLEMI ETAŽE B1					
Datum: MAJ 2016		Spremembe:		Merilo:	Številka risbe:
Odg.projektant: Dušan KANDUČ, univ. dipl. inž. strojn.		Identifikac. št: S-0382		1 : 50	6