


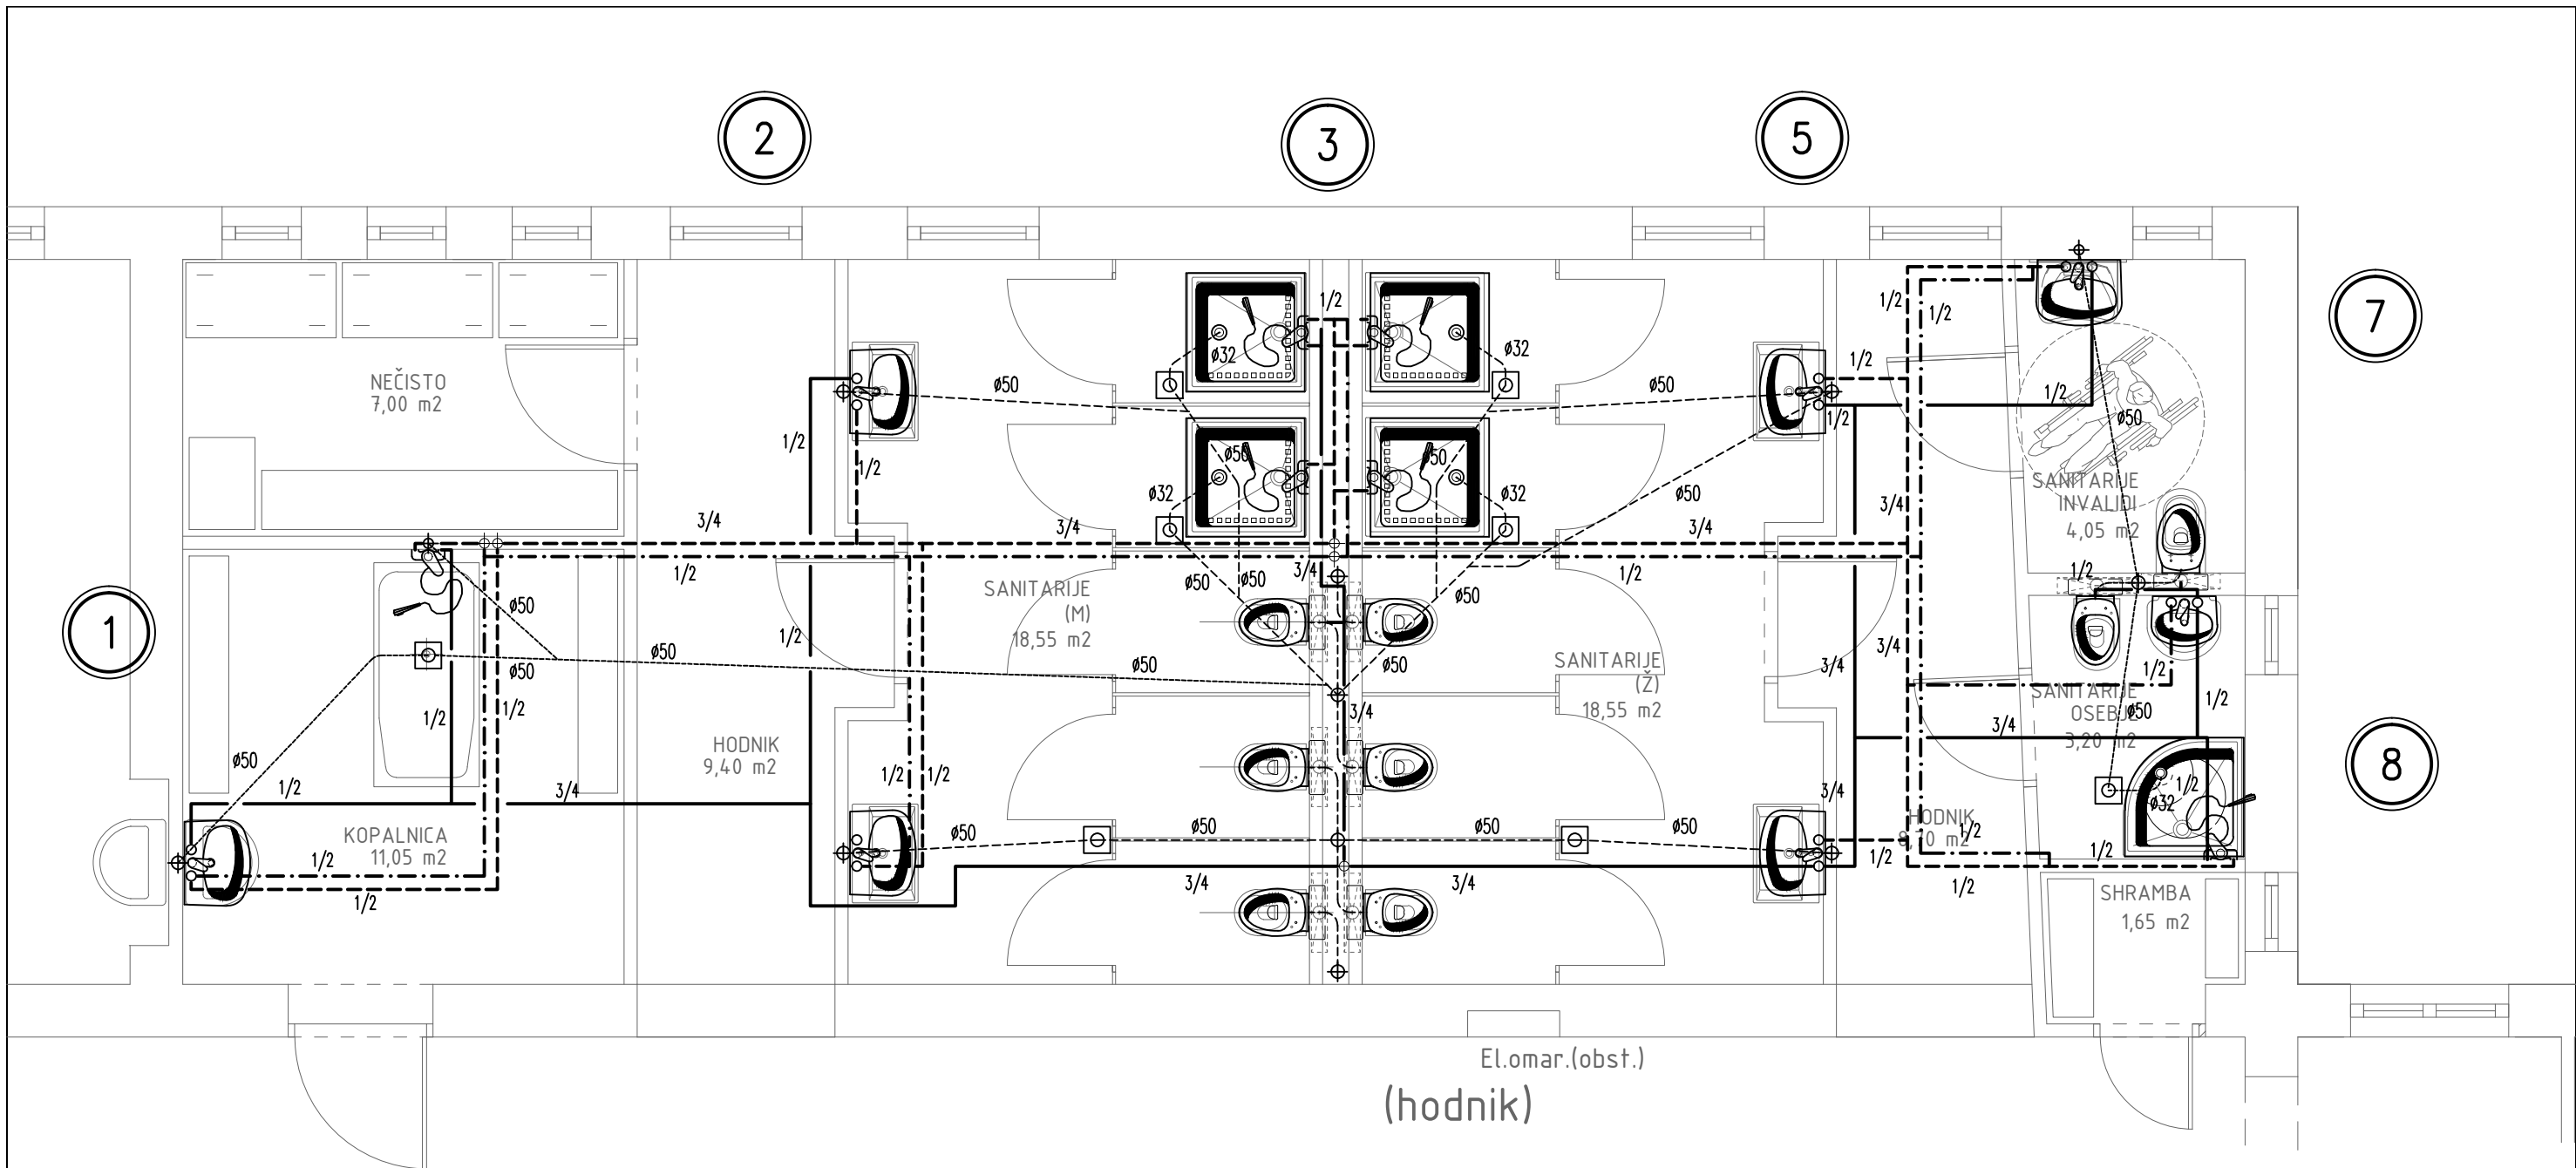

iii INŽENIRING, PROJEKTIRANJE IN IZVEDBA INSTALACIJ, d.o.o., Ferrarska 12, KOPER			Naziv projektanta:	
Naziv objekta: UREDITEV SANITARIJ V ORTOPEDSKI BOLNIŠNICI VALDOLTRA PAVILJON B				
Investitor: ORTOPEDSKA BOLNIŠNICA VALDOLTRA				
Vrsta projekta: PROJEKT ZA IZVEDBO				
Vsebina risbe: VODOVODNA INSTALACIJA: TLORIS TIPIČNE ETAŽE (B2 IN B3)				
Datum: MAJ 2016		Spremembe:		Merilo: Številka risbe:
Odg.projektant: Dušan KANDUČ, univ. dipl. inž. strojn.		Identifikac. št: S-0382		1 : 50 8