


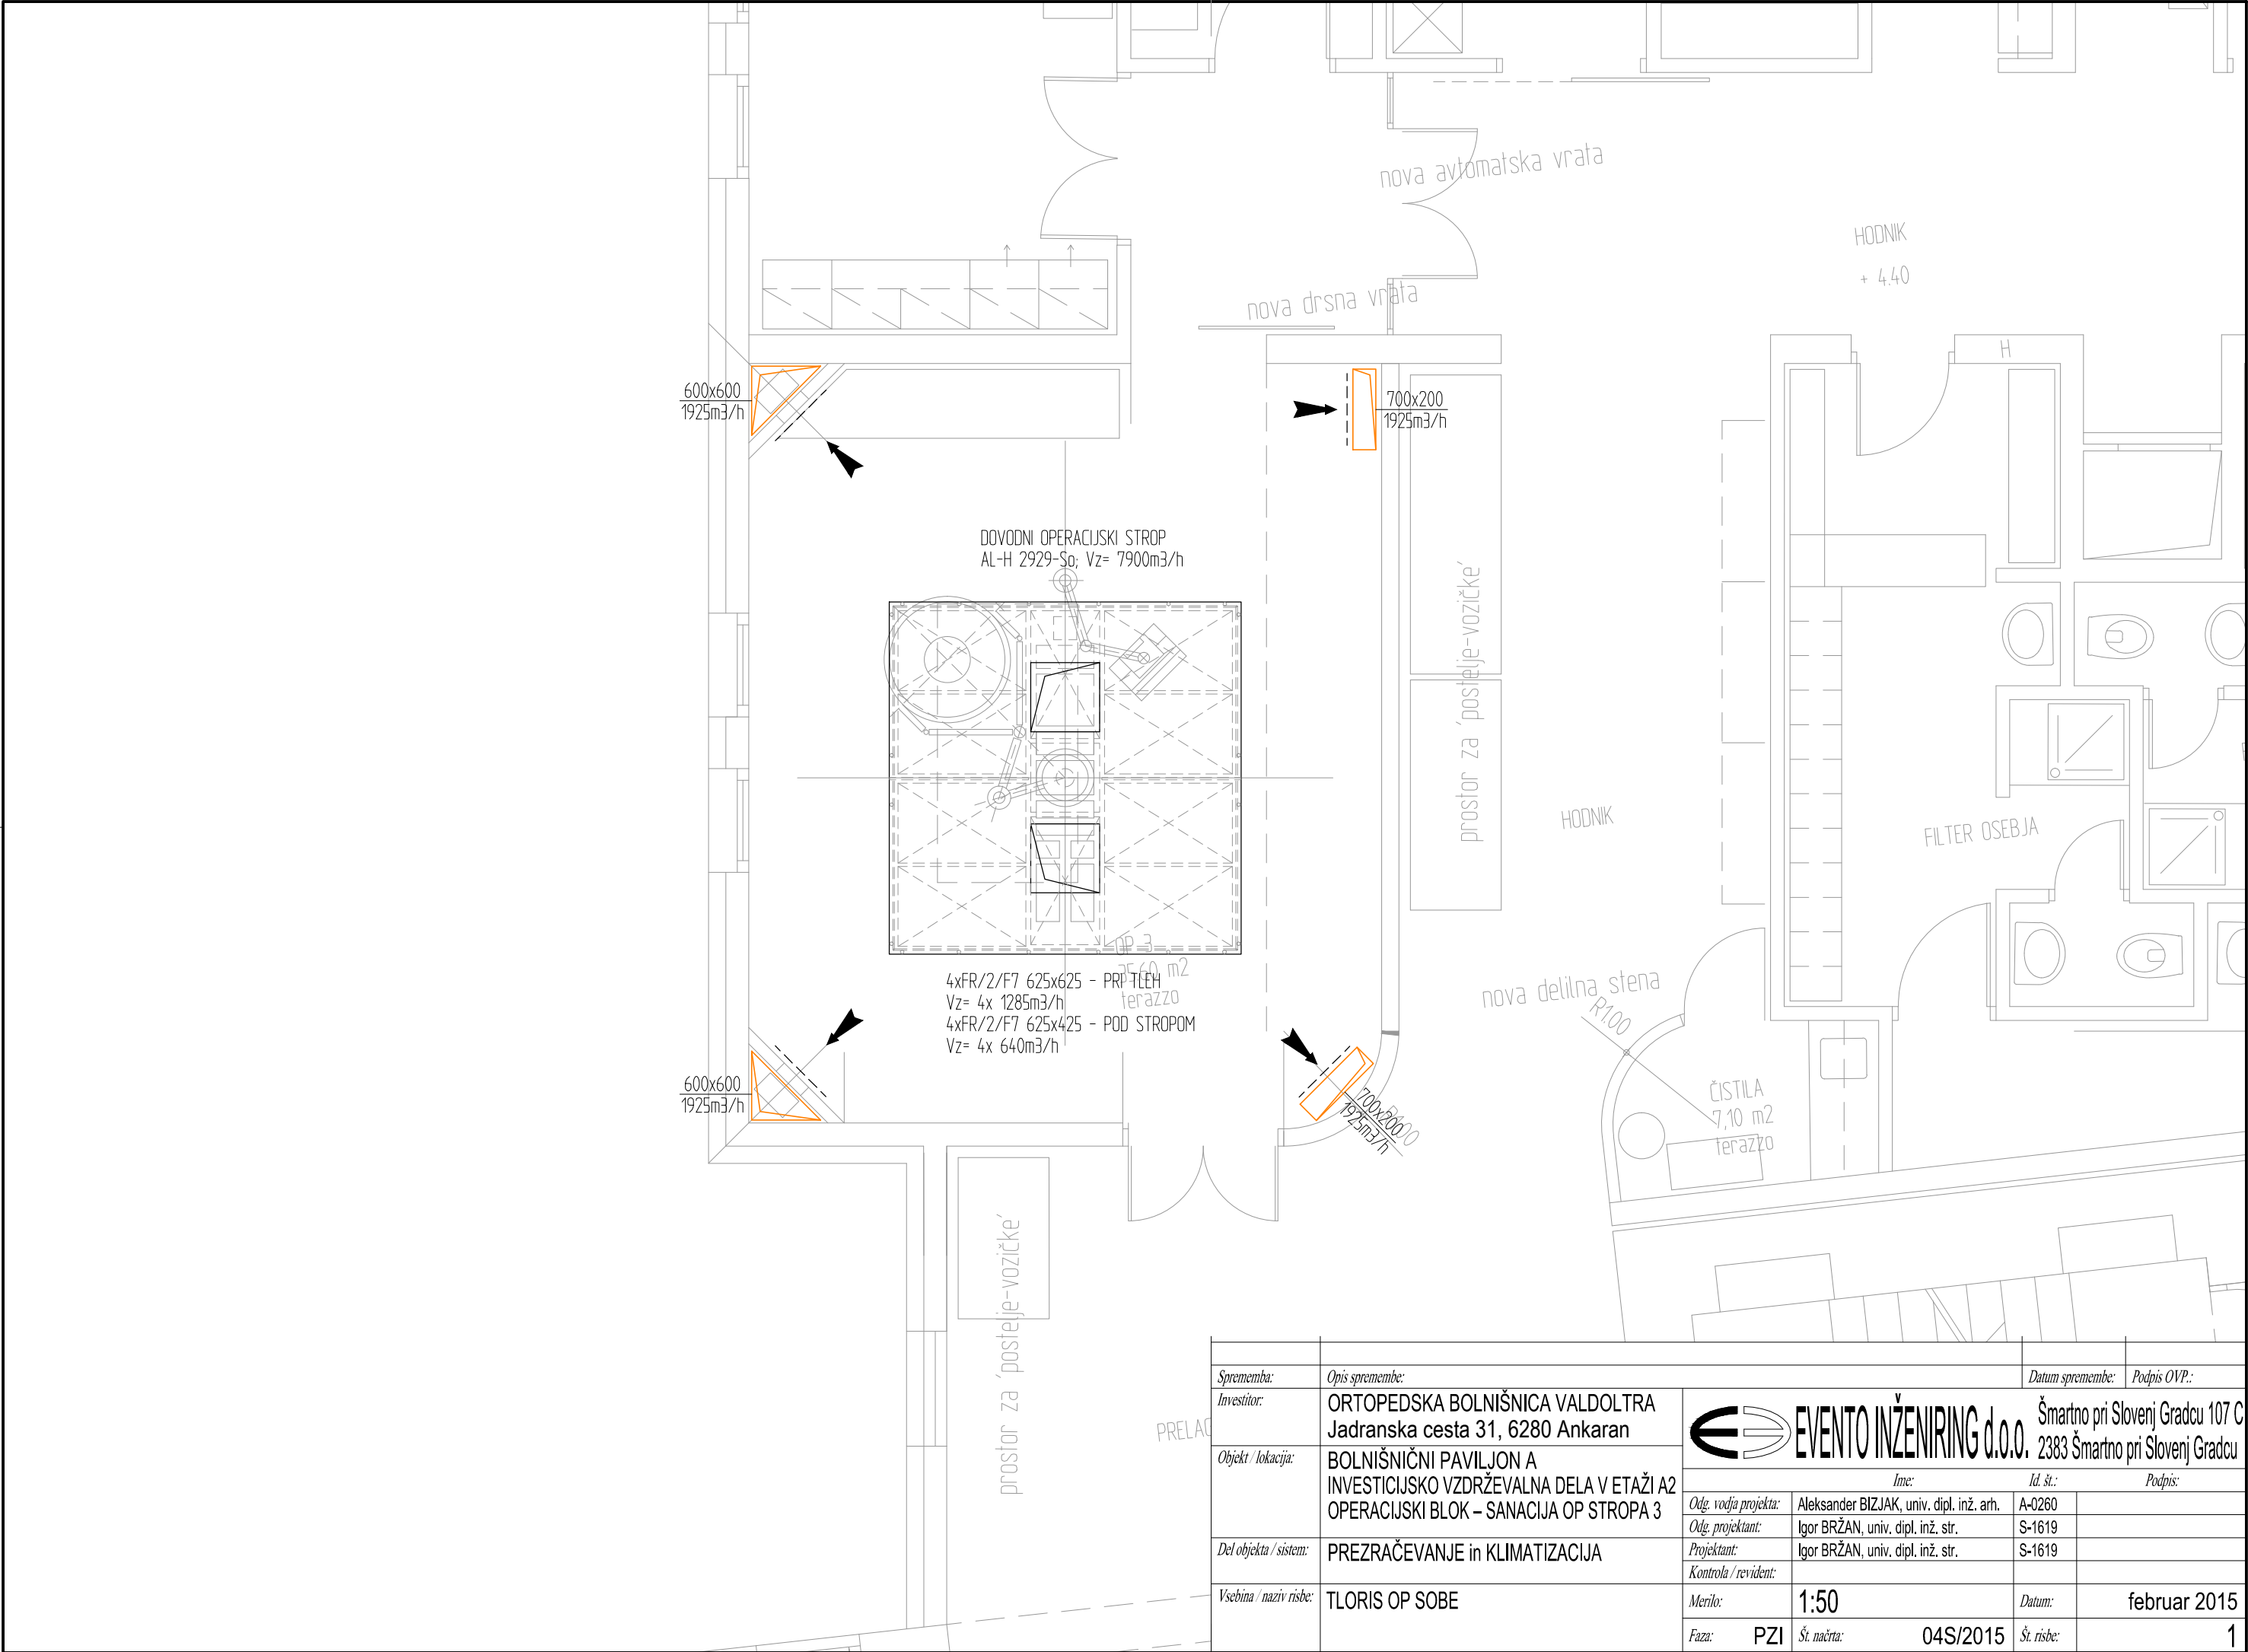

Sprememba:	Opis spremembe:	Datum spremembe:	Podpis OVP:
Investitor:	ORTOPEDSKA BOLNIŠNICA VALDOLTRA Jadranska cesta 31, 6280 Ankaran	 EVENTO INŽENIRING d.o.o. Šmartno pri Slovenj Gradcu 107 C 2383 Šmartno pri Slovenj Gradcu	
Objekt / lokacija:	BOLNIŠNIČNI PAVILJON A INVESTICIJSKO VZDRŽEVALNA DELA V ETAŽI A2 OPERACIJSKI BLOK – SANACIJA OP STROPA 3		
Del objekta / sistem:	PREZRAČEVANJE in KLIMATIZACIJA	Ime:	Id. št.:
Vsečina / naziv risbe:	TLORIS OP SOBE	Podpis:	
		Merilo:	1:50
		Datum:	februar 2015
		Faza:	PZI
		Št. načrta:	04S/2015
		Št. risbe:	1