


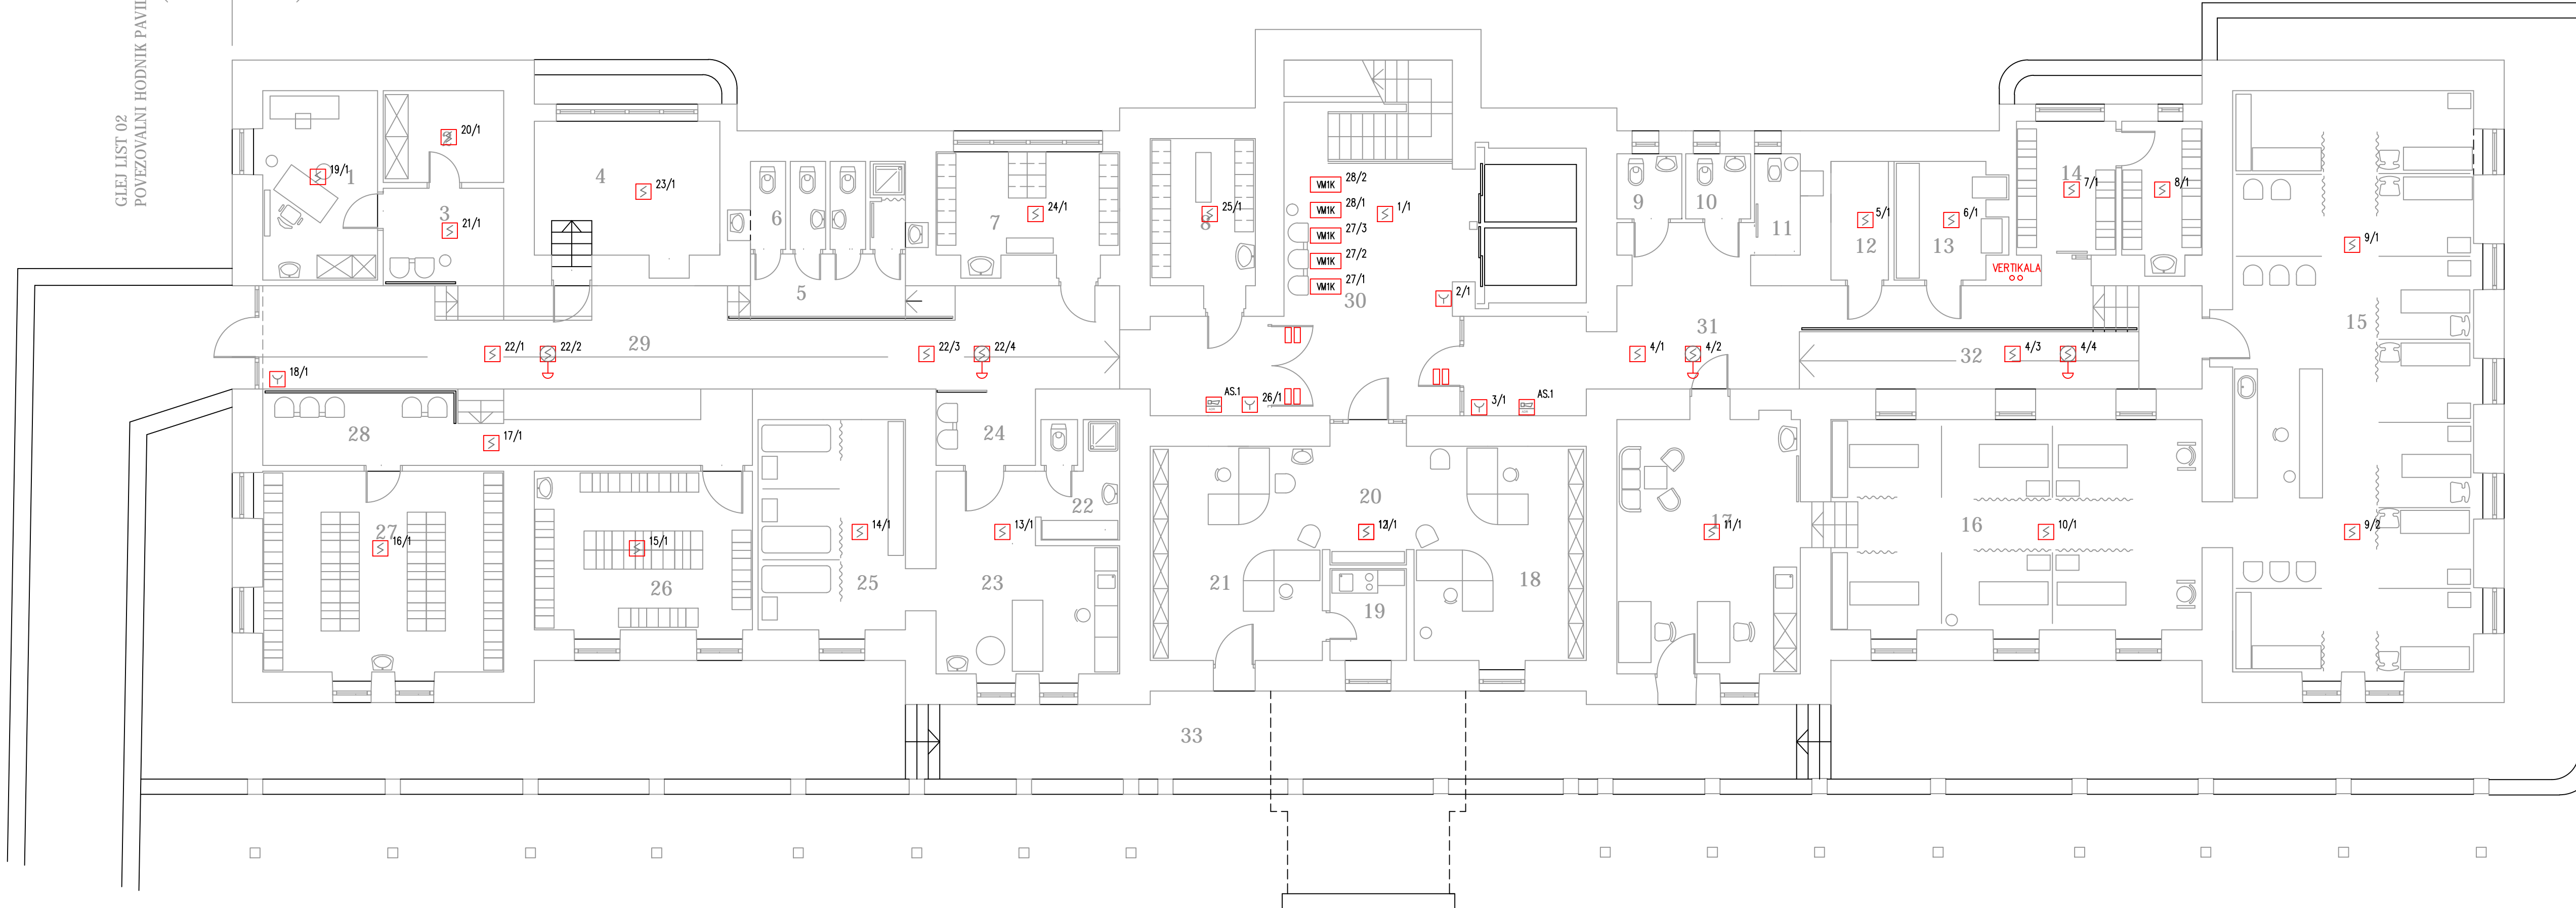















GLEJ LIST 02
POVEZOVALNI HODNIK PAVILJON A - C

PAVILJON A



SISTEM JAVLJANJA POŽARA

-  POŽARNA SIGNALNA CENTRALA
-  1,1 ODDALJENI PRIKAZOVALNIK STANJU POŽARNE CENTRELE
-  1,1 ROČNI JAVLJALNIK POŽARA
-  1,1 OPTIČNI JAVLJALNIK DIMA
-  1,1 OPTIČNI JAVLJALNIK DIMA MONTIRAN V SPUŠČEN STROP
-  1,1 OPTIČNI JAVLJALNIK DIMA MONTIRAN V DVOJNEM PODU
-  1,1 TERMO-DIFERENCIALNI TERMIČNI JAVLJALNIK
-  1,1 VZORČNA KOMORA Z OPTIČNIM JAVLJALNIKOM DIMA
-  1,1 1-KANALNI VHODNO-IZHODNI ADRESNI VMESNIK
-  1,1 4-KANALNI VHODNO ADRESNI VMESNIK
-  1,1 4-KANALNI VHODNO-IZHODNI ADRESNI VMESNIK
-  AS.1 ADRESNA SIRENA
-  1,1 JAVLJALNIK PLINA
-  1,1 DODATNI NAPAJALNIK 230V/24V Z AKUMULATORIEM
-  1,1 PRIDRŽALNI MAGNET
-  1,1 POŽARNA KLJUČAVNICA

Opis dela:	Opis sprejemnika:	Objekt:	Podoba:
MM-BIRO d.o.o., NOVA GORICA			
Tolmestskih puntarjev 4, 5000 Nova Gorica tel: 05333-49-40, fax: 05333-49-39 e-mail: mm.biro@siol.net http://www.mm-biro.si			
Investitor:	ORTOPEDSKA BOLNIŠNICA VALDOLTRA		
Naročnik:	ORTOPEDSKA BOLNIŠNICA VALDOLTRA - PAVILJON A		
Objekt:	ORTOPEDSKA BOLNIŠNICA VALDOLTRA - PAVILJON A		
Vir projekta, dokumentacija:	PZI, PZR	Št. projekta:	2015/9
Št. računa:	AQJPI1	Podoba:	
Osob. odgovorni:	Tomaž Orošič	Datum projekta:	SEPTEMBER 2015
Identifikacijski št.:	E-9949	Datum projekta:	SEPTEMBER 2015
Projektant:	Primož Bajt	Podoba:	
Identifikacijski št.:	E-1717	Datum projekta:	SEPTEMBER 2015
Naziv:	AVTOMATSKO ODKRIVANJE IN JAVLJANJE POŽARA		
Prilož:	TLORIS - ETAŽA A0	Škale:	1:100
Datum nastanka risbe:	SEPTEMBER 2015	Črna:	T1