


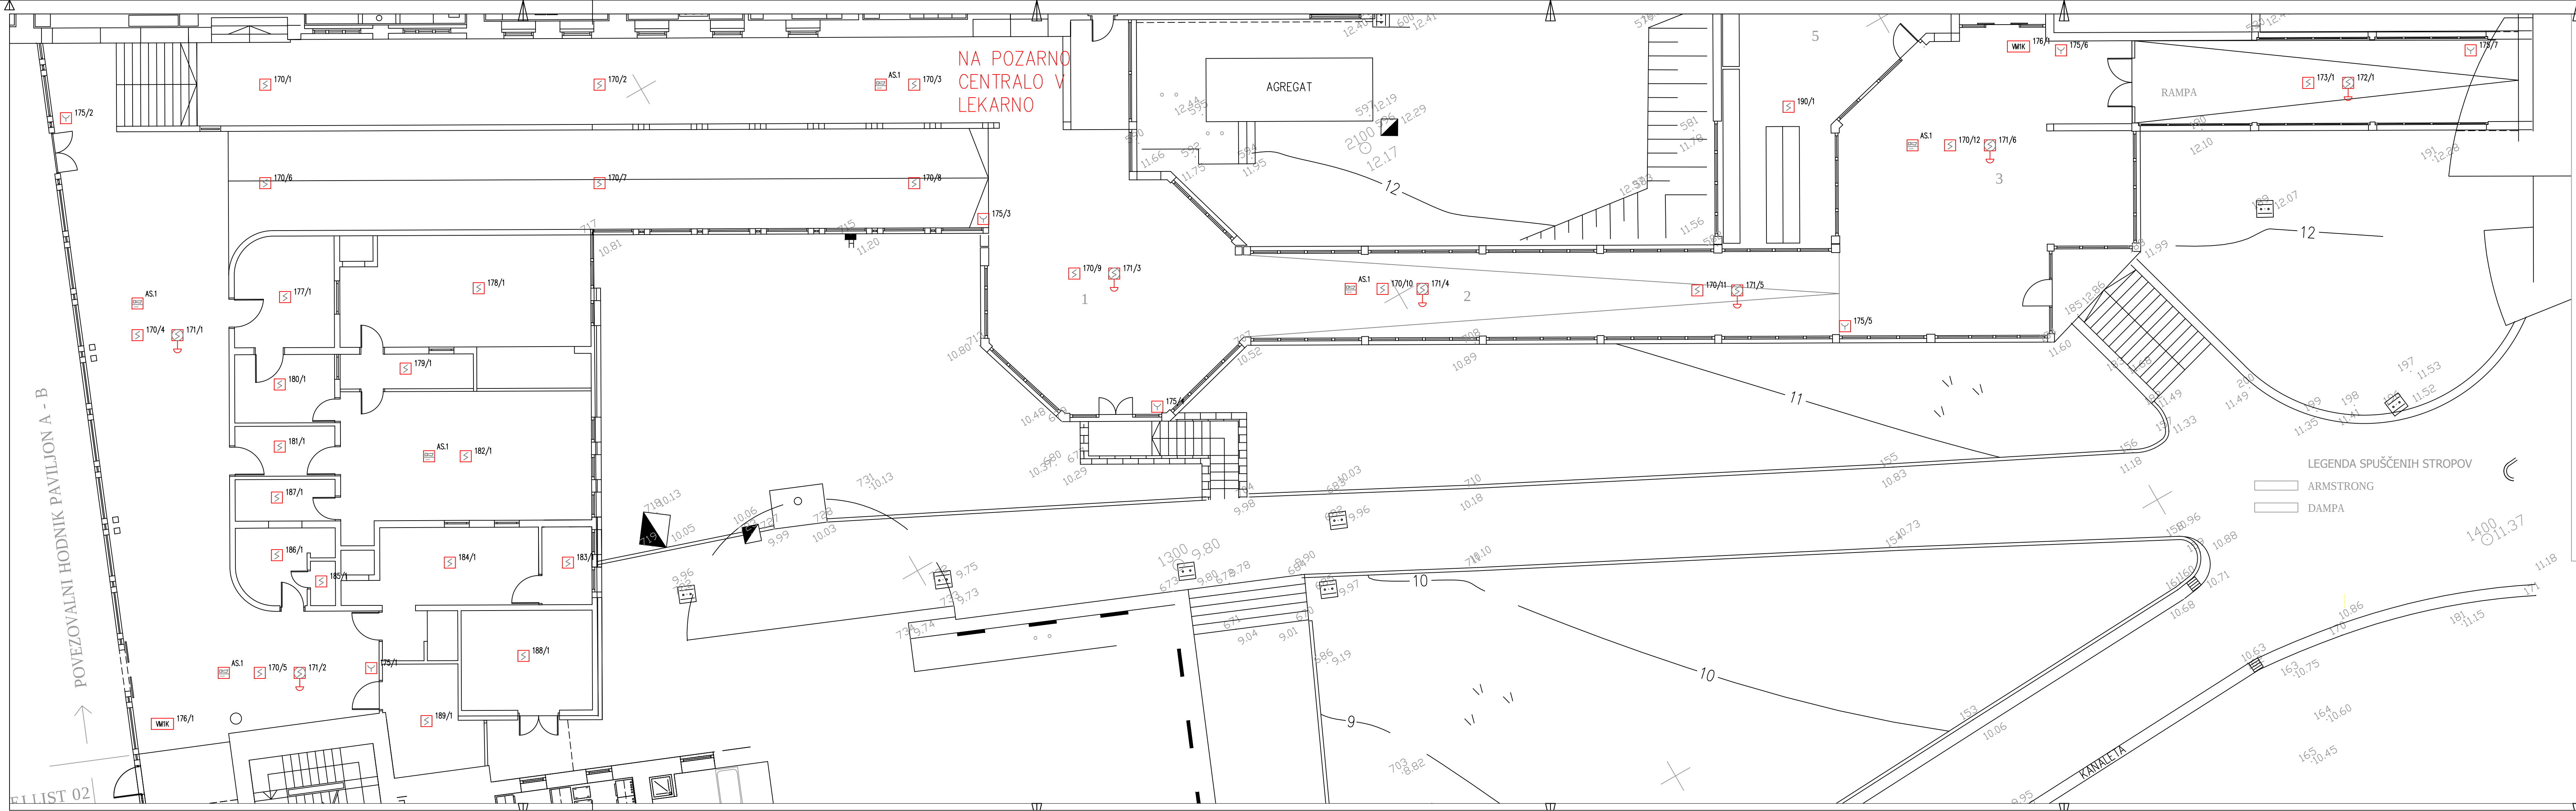

SISTEM JAVLJANJA POŽARA

- FC 724 POŽARNA SIGNALNA CENTRALA
- 1.1 ODDALJENI PRIKAZOVALNIK STANU POŽARNE CENTRALE
- 1.1 ROČNI JAVLJALNIK POŽARA
- 1.1 OPTIČNI JAVLJALNIK DIMA
- 1.1 OPTIČNI JAVLJALNIK DIMA MONTIRAN V SPUŠČEN STROP
- 1.1 OPTIČNI JAVLJALNIK DIMA MONTIRAN V DVOJNEM PODU
- 1.1 TERMO-DIFERENCIALNI TERMIČNI JAVLJALNIK
- 1.1 VZORČNA KOMORA Z OPTIČNIM JAVLJALNIKOM DIMA
- 1.1 1-KANALNI VHODNO-IZHODNI ADRESNI VMESNIK
- 1.1 4-KANALNI VHODNO-IZHODNI ADRESNI VMESNIK
- 1.1 4-KANALNI VHODNO-IZHODNI ADRESNI VMESNIK
- AS.1 ADRESNA SIRENA
- 1.1 JAVLJALNIK PLINA
- 1.1 DODATNI NAPAVALNIK 230V/50Hz
- 1.1 PRIDRŽALNI MAGNET
- 1.1 POŽARNA KLJUČAVNICA

LEGENDA SPUŠČENIH STROPOV

- ARMSTRONG
- DAMPA

Imenik	Opis imenika	Imenik	Imenik
MM-BIRO d.o.o., NOVA GORICA			
Tolmovačkova pot 4, 5000 Nova Gorica Tel: 05/333-40-40, Fax: 05/333-40-39 E-mail: mm.biro@mm.si, http://www.mm-biro.si			
Imenik	ORTOPEDSKA BOLNIŠNICA VALDOLTRA		
Imenik	ORTOPEDSKA BOLNIŠNICA VALDOLTRA - HODNIK A-B		
Imenik	P21, P22		
Imenik	ACAPRA		
Imenik	Tomaz Grobša		
Imenik	E-0049		
Imenik	Primož Bajc		
Imenik	E-1717		
Imenik	AVTOMATSKO ODKRIVANJE IN JAVLJANJE POŽARA		
Imenik	TLORIS - PRITILJICE - HODNIK A-C		
Imenik	SEPTEMBER 2015		