


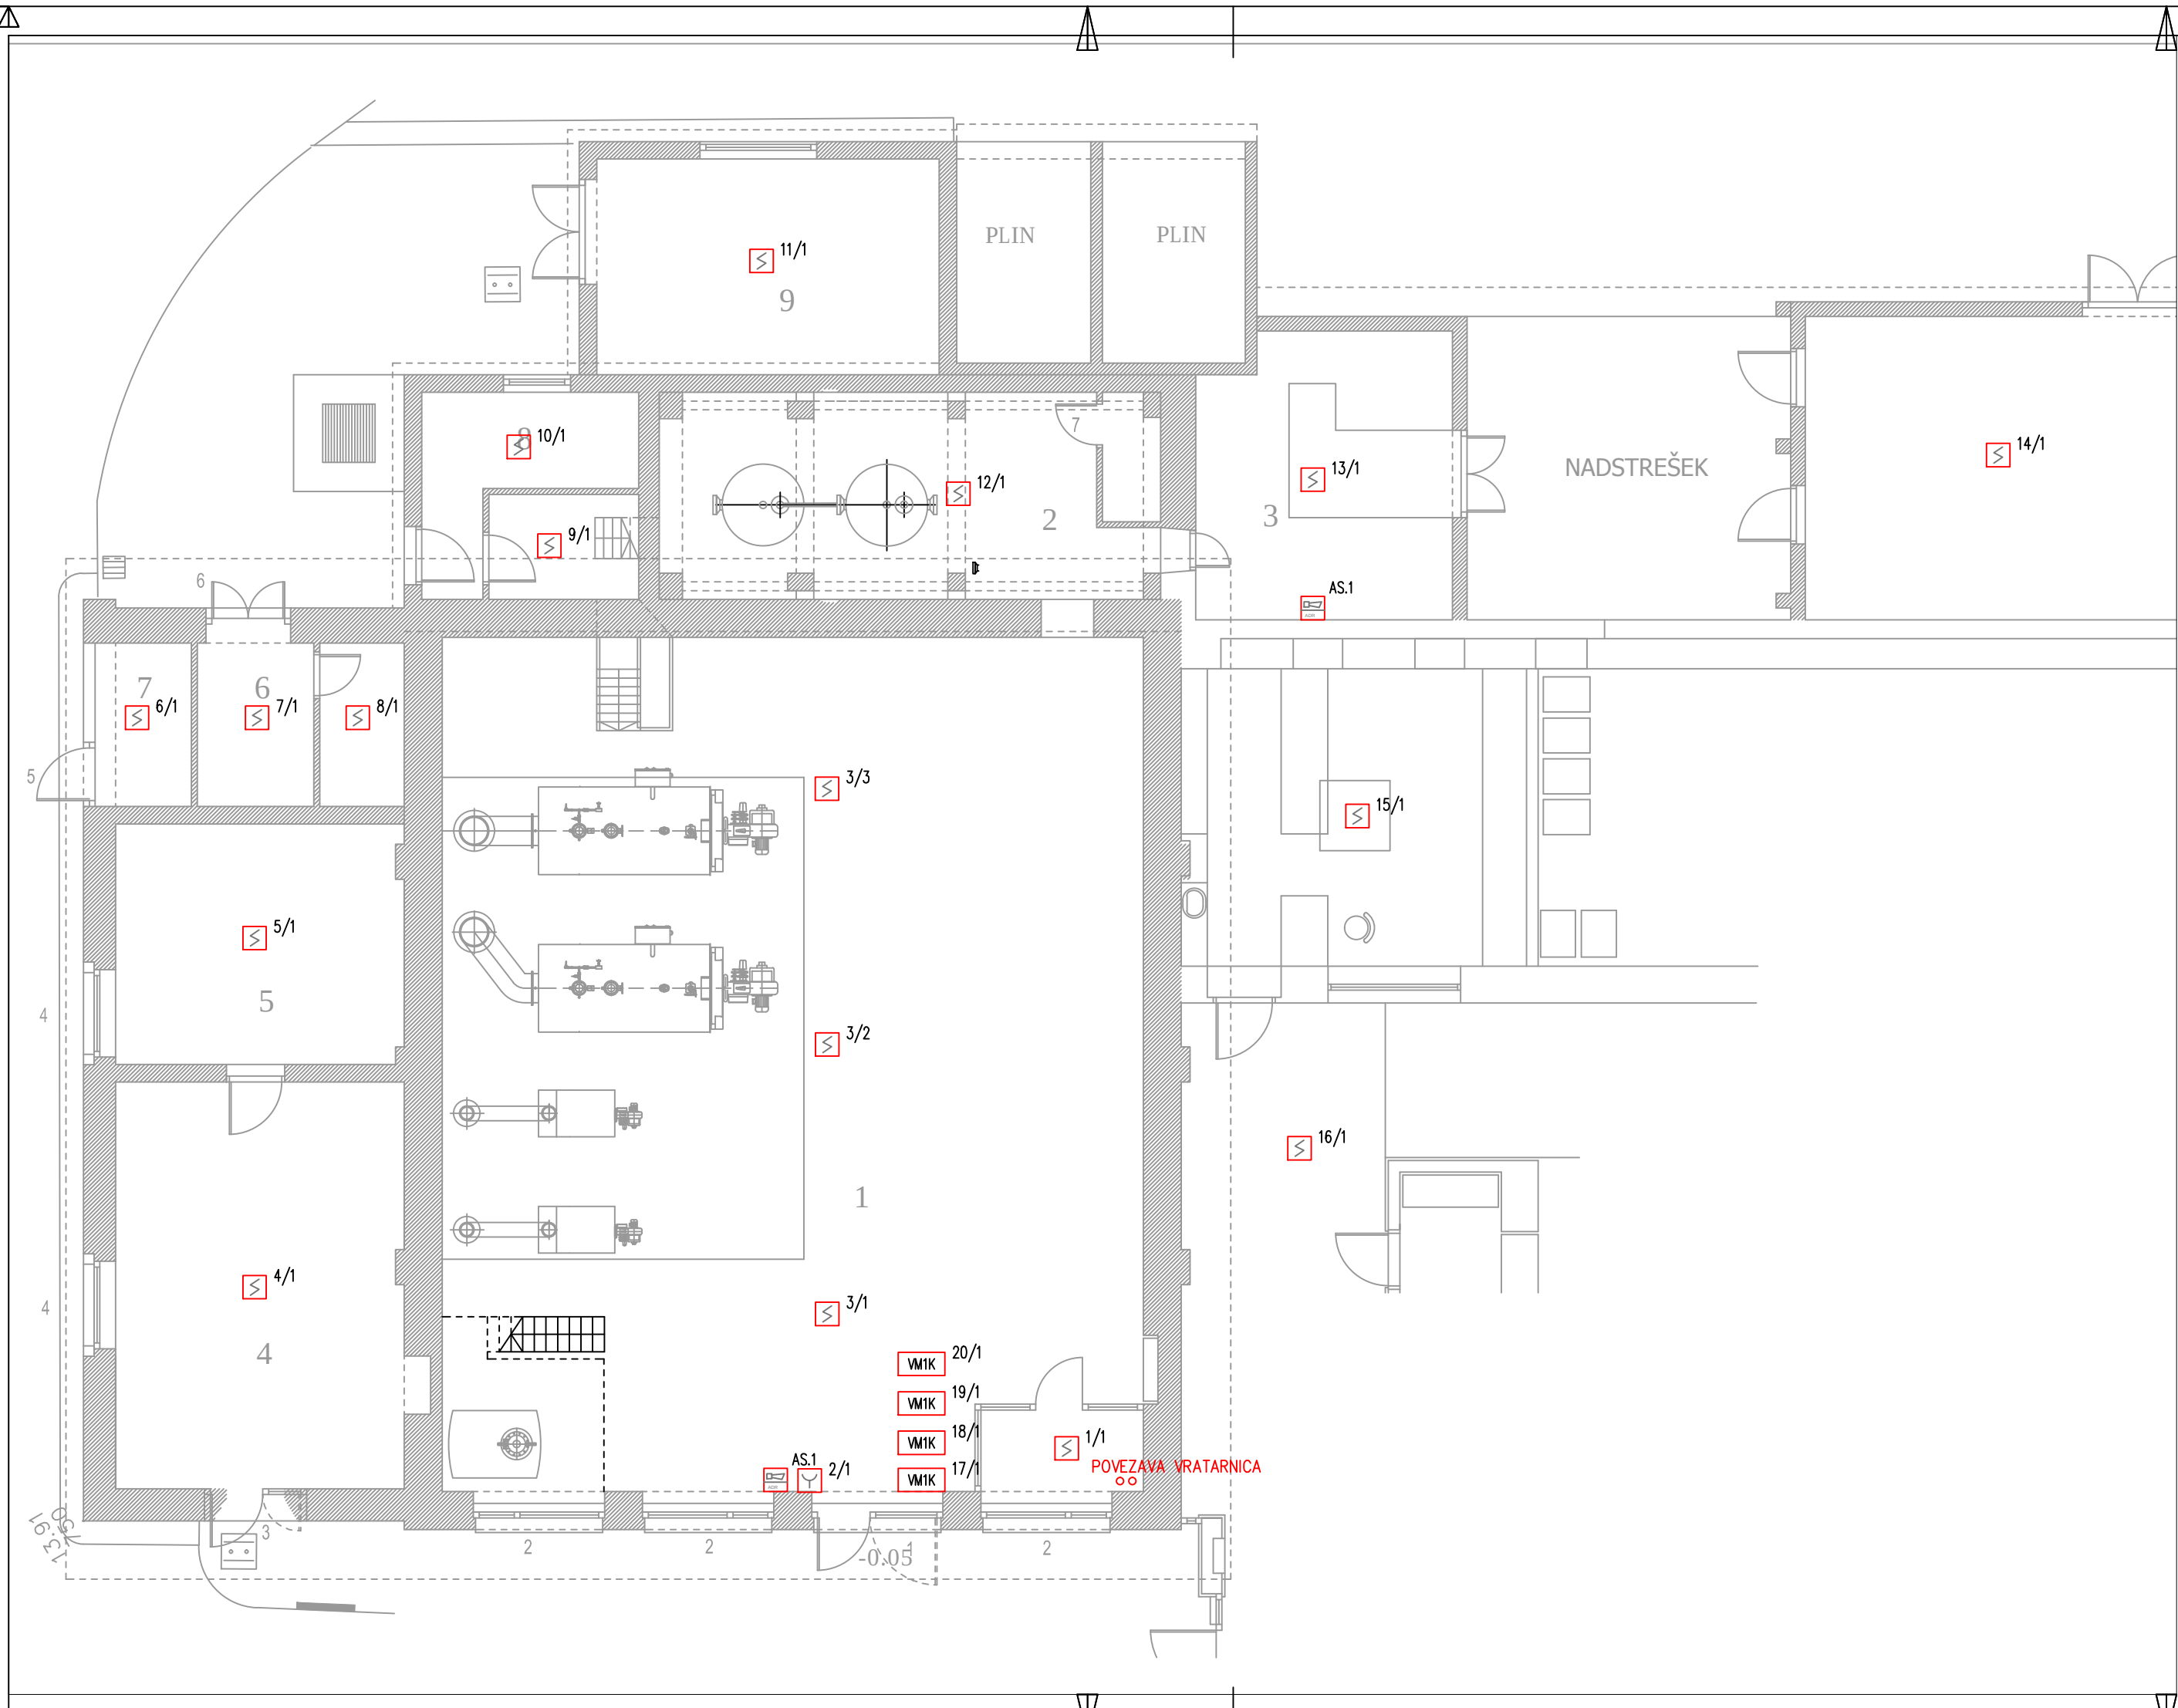

SISTEM JAVLJANJA POŽARA

- FC 724
POŽARNA SIGNALNA CENTRALA
- 1.1
ODDALJENI PRIKAZOVALNIK POŽARNE CENTRALE
- 1.1
ROČNI JAVLJALNIK POŽARA
- 1.1
OPTIČNI JAVLJALNIK DIMA
- 1.1
OPTIČNI JAVLJALNIK DIMA MONT. V SPUSČEN STROP
- 1.1
OPTIČNI JAVLJALNIK DIMA MONTIRAN V DVOJNI POD
- 1.1
TERMO-DIFERENCIALNI TERMIČNI JAVLJALNIK
- 1.1
VZORČNA KOMORA Z OPTIČNIM JAVLJALNIKOM DIMA
- 1.1
1-KANALNI VHODNO-IZHODNI ADRESNI VMESNIK
- 1.1
4-KANALNI VHODNO ADRESNI VMESNIK
- 1.1
4-KANALNI VHODNO-IZHODNI ADRESNI VMESNIK
- AS.1
ADRESNA SIRENA
- 1.1
JAVLJALNIK PLINA
- 230V/24V
AKU
1.1
DODATNI NAPAVALNIK 230V/24V Z AKUMULATORJEM
- 1.1
PRIDRŽALNI MAGNET
- 1.1
POŽARNA KLJUČAVNICA

Sprememba:	Opis spremembe:	Datum:	Podpis:
MM-BIRO d.o.o., NOVA GORICA			Vsebinski odgovor: 
Tolminskih puntarjev 4, 5000 Nova Gorica tel: 05/333-49-40, fax: 05/333-49-39 e-mail: mm.biro@siol.net http://www.mm-biro.si			
Investitor:	ORTOPEDSKA BOLNIŠNICA VALDOLTRA		
Narodnik:			
Objekt:	ORTOPEDSKA BOL. VALDOLTRA - KOTLOVNICA		
Vrsta proj. dokumentacije:	PZI, PZR		
Št. načrta:	AQJP/4	Št. projekta:	2015/9
Org. projektant:	Tomaž Grobiša		Podpis:
Identifikacijska št.:	E-0049	Datum podpis:	SEPTEMBER 2015
Projektant:	Primož Bajc		Podpis:
Identifikacijska št.:	E-1717	Datum podpis:	SEPTEMBER 2015
Naslov:	AVTOMATSKO ODKRIVANJE IN JAVLJANJE POŽARA		
Resba:	TLORIS - PRITLIČJE		Merilo: 1:100
Datum nastanka risbe:	SEPTEMBER 2015		Leto: T6