


ENOPOLNA SHEMA CENTRALNE UPS NAPRAVE IN STIKALNEGA BLOKA RUPS

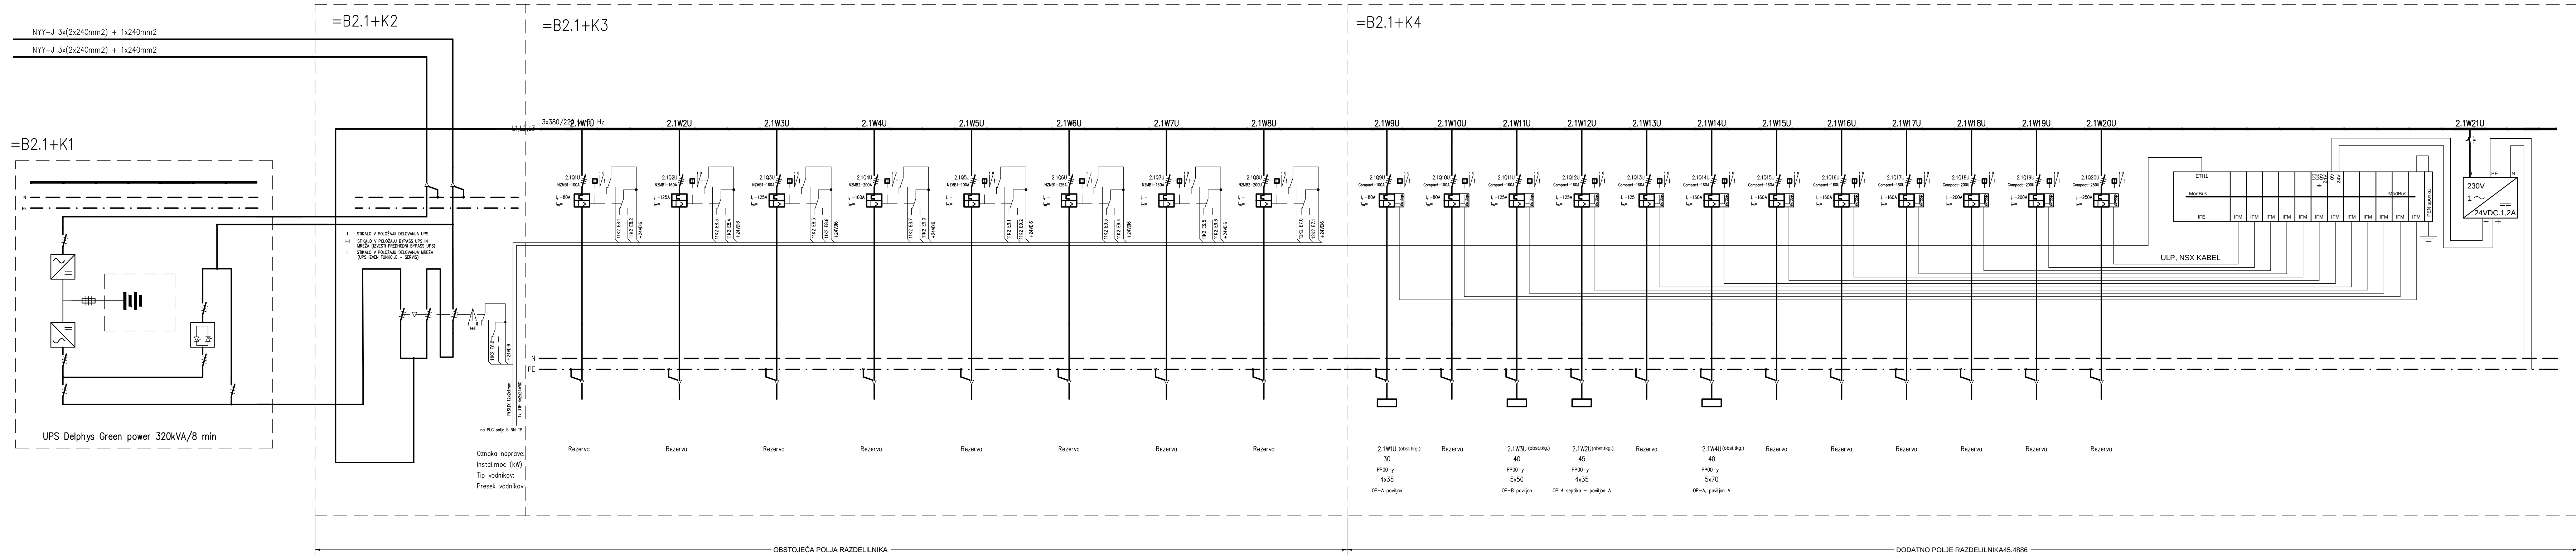

iii,d.o.o., PODJETJE ZA INŽENIRING, PROJEKTIRANJE IN IZVAJANJE INSTALACIJ Koper, Ferrarska ul.12, 66000 Koper, tel.066 37 927			
Odg.projektant: Rogelja S. die	ID podjetja: ID odg.proj.:E-0349	Risod: Investitor: Ortopedska bolnišnica Valdoltra, Ankanan	
Merilo: 1:50	Objekt: Ureditev elektroenergetskega napajanja nova transformatorska postaja TP Valdoltra	Št.projekta: 05-111/15	Št.listov: 1
Datum: oktober 2017	Opis: Stikalni blok UPS enopolna shema	Št.risbe: 13	Faza: PZI