


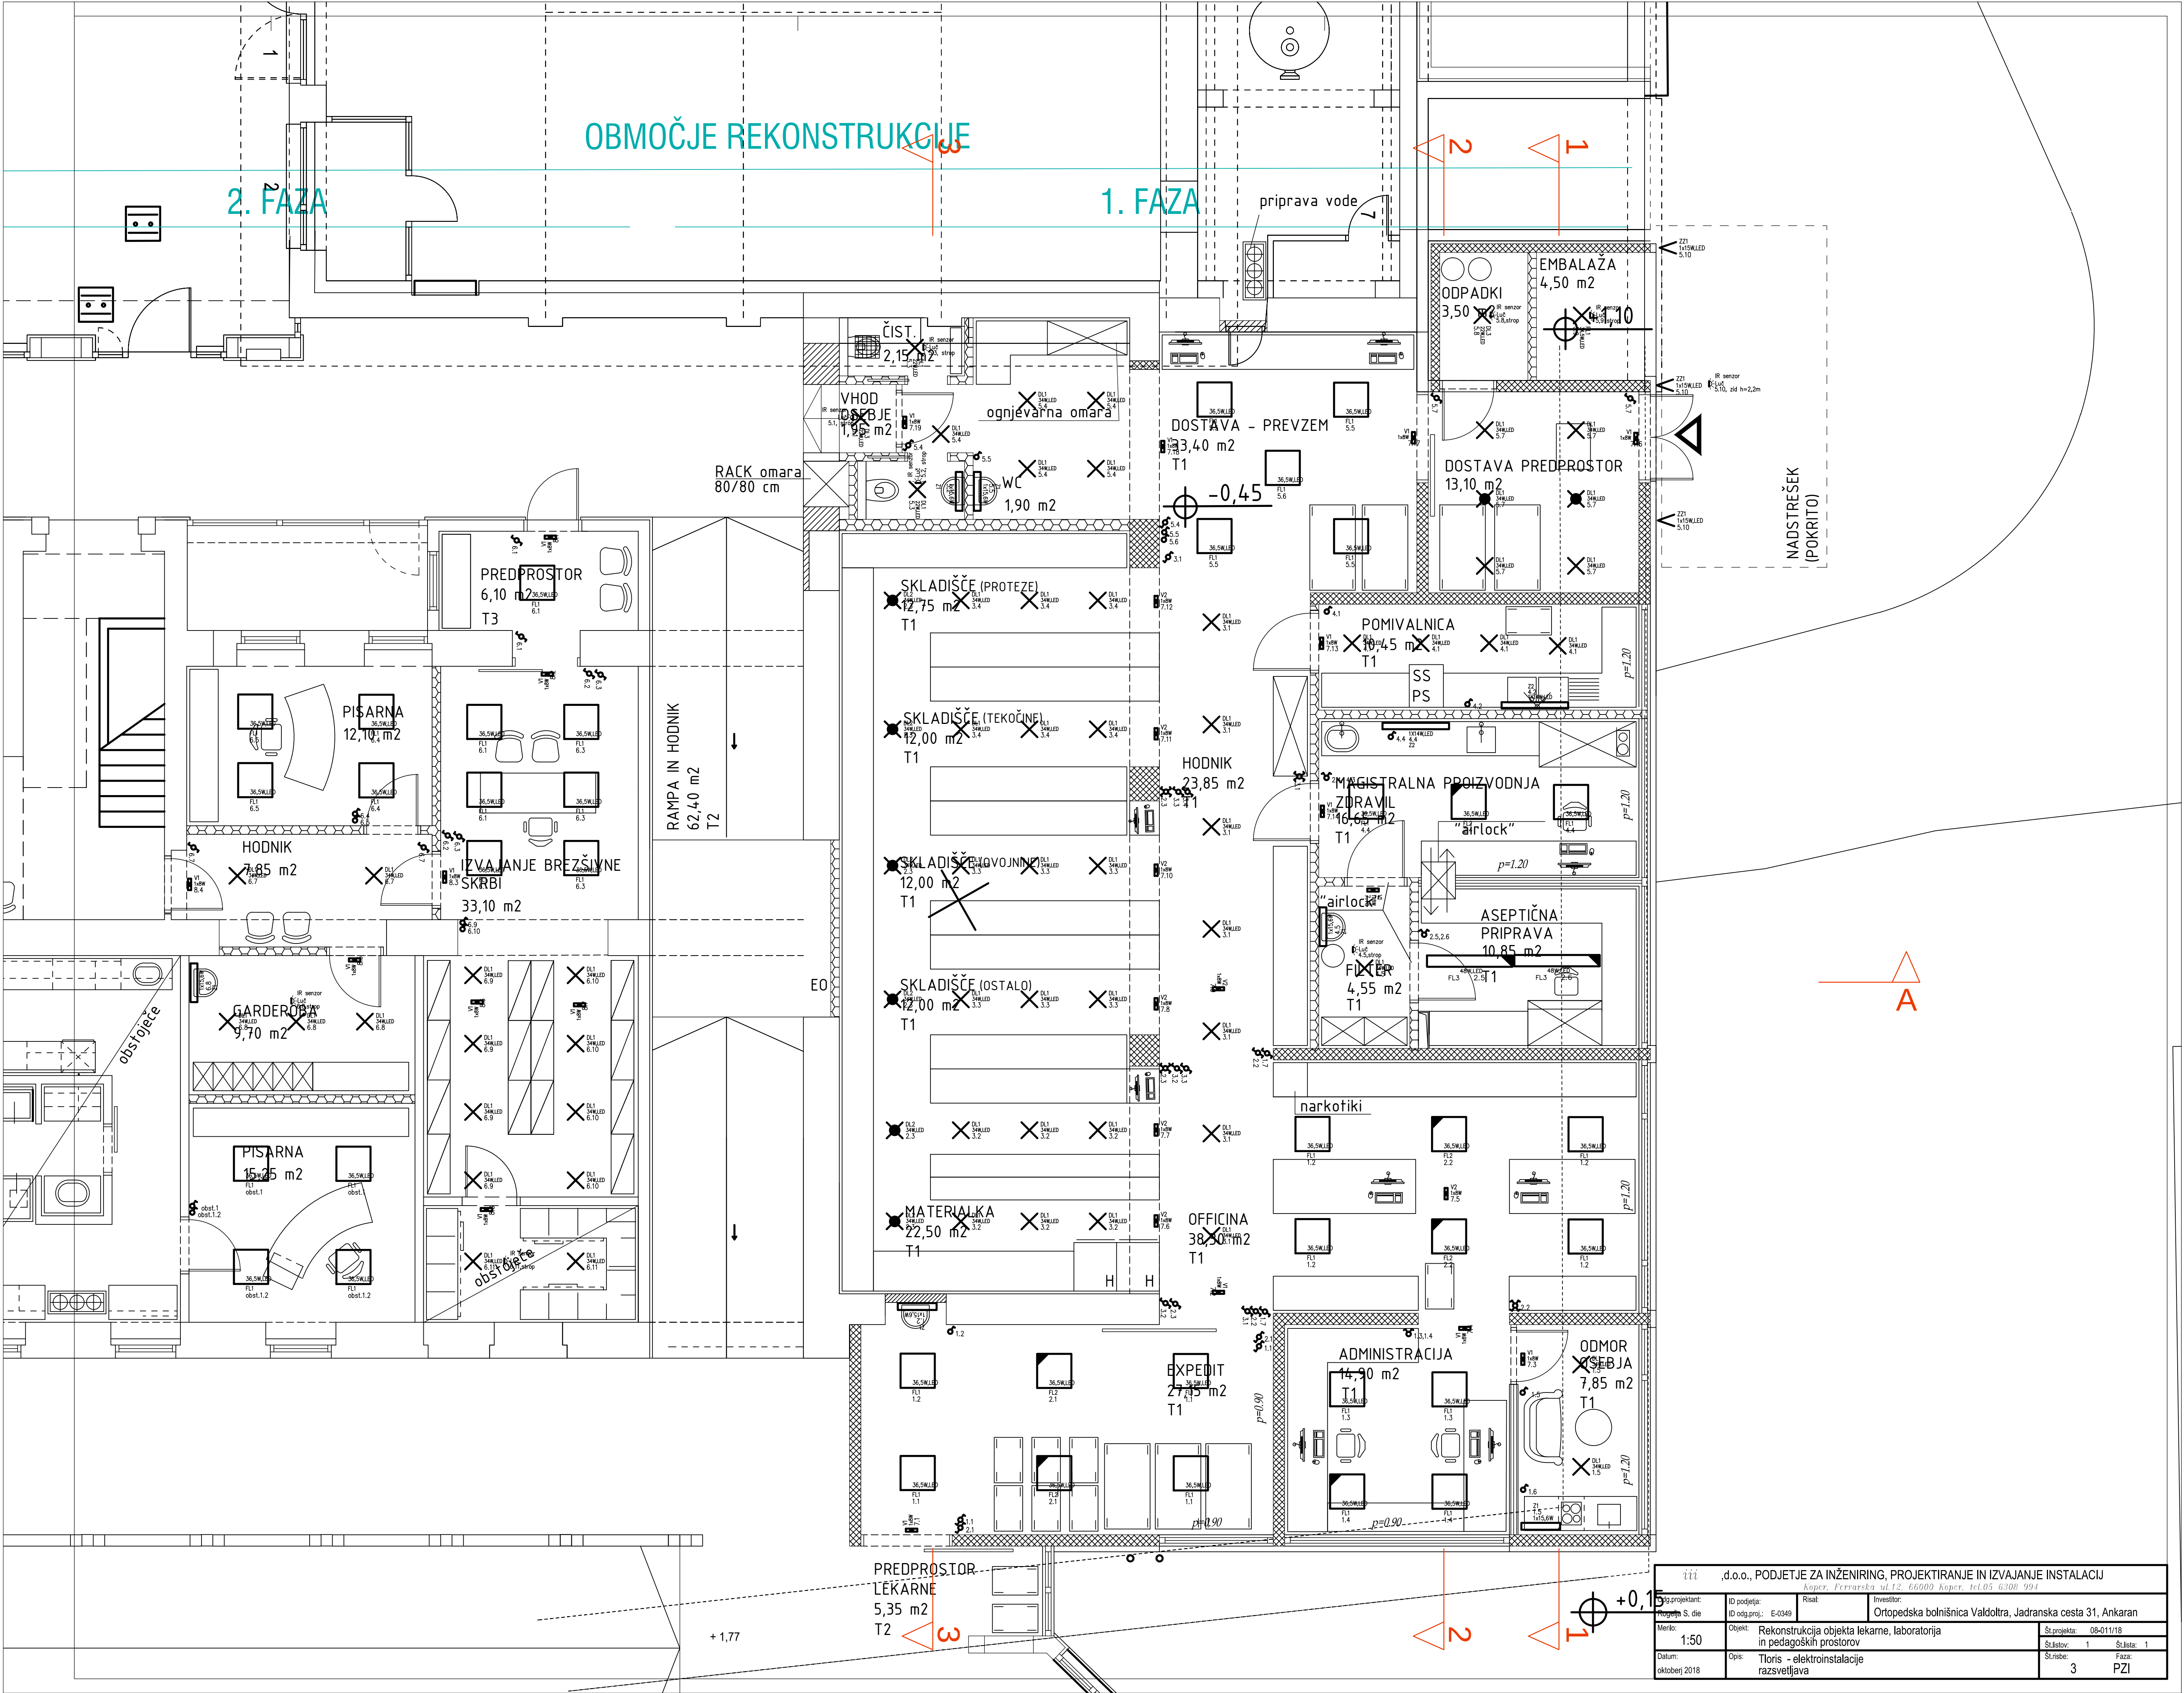

iii ,d.o.o., PODJETJE ZA INŽENIRING, PROJEKTIRANJE IN IZVAJANJE INSTALACIJ			
Koper, Feriarska ul.12. 64000 Koper, tel.05 6308 994			
Projektant: Ing. S. dle	ID podjeteja: E-0349	Risat: Ortopedska bolnišnica Valdoltra, Jadranska cesta 31, Ankaran	Investitor: Ortopedska bolnišnica Valdoltra, Jadranska cesta 31, Ankaran
Merilo: 1:50	Opis: Rekonstrukcija objekta lekarnе, laboratorija in pedagoških prostorov	Stran: 1 S. 1	
Datum: oktober 2018	Opis: Tloris - elektroinstalacije razsvetljave	Stran: 3 PZI	