


IZGLED STIKALNEGA BLOKA B01 – POGLED NA PREDNJO PLOŠČO

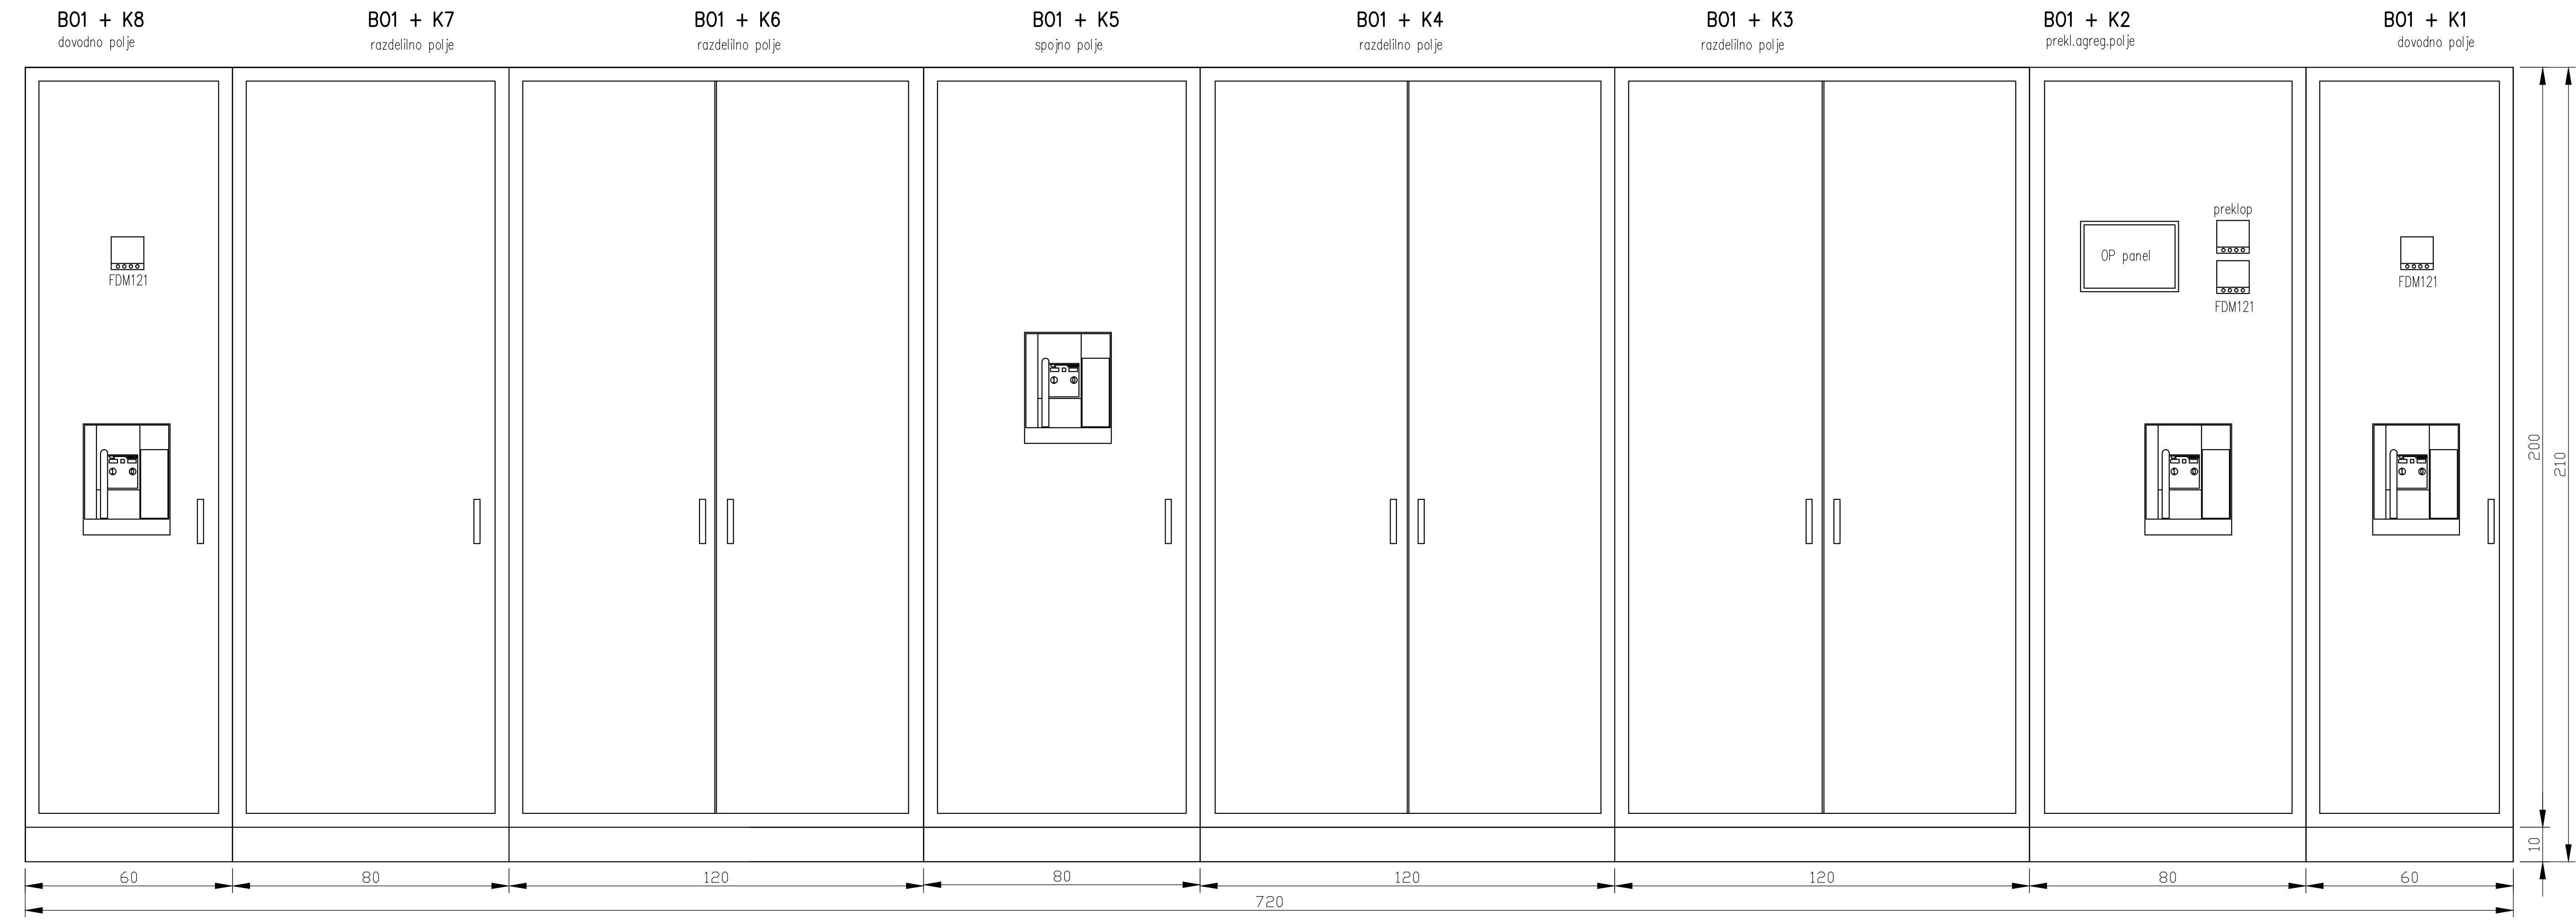

iii, d.o.o., PODJETJE ZA INŽENIRING, PROJEKTIRANJE IN IZVAJANJE INSTALACIJ Koper, Ferrarska ul.12, 66000 Koper, tel.066 37 927			
Odg.projektant:	ID podjetja:	Risad:	Investitor:
Rogelja S. die	ID odg.proj.:E-0349		Ortopedska bolnišnica Valdoltra, Ankaran
Merilo:	Objekt:	Št.projekta: 05-111/15	
1:10	Ureditev elektroenergetskega napajanja nova transformatorska postaja TP Valdoltra	Št.listov: 1	Št.lista: 1
Datum:	Opis:	Št.risbe:	Faza:
september 2015	NN stikalni blok TP izgled – prednja stran	9	PZI