


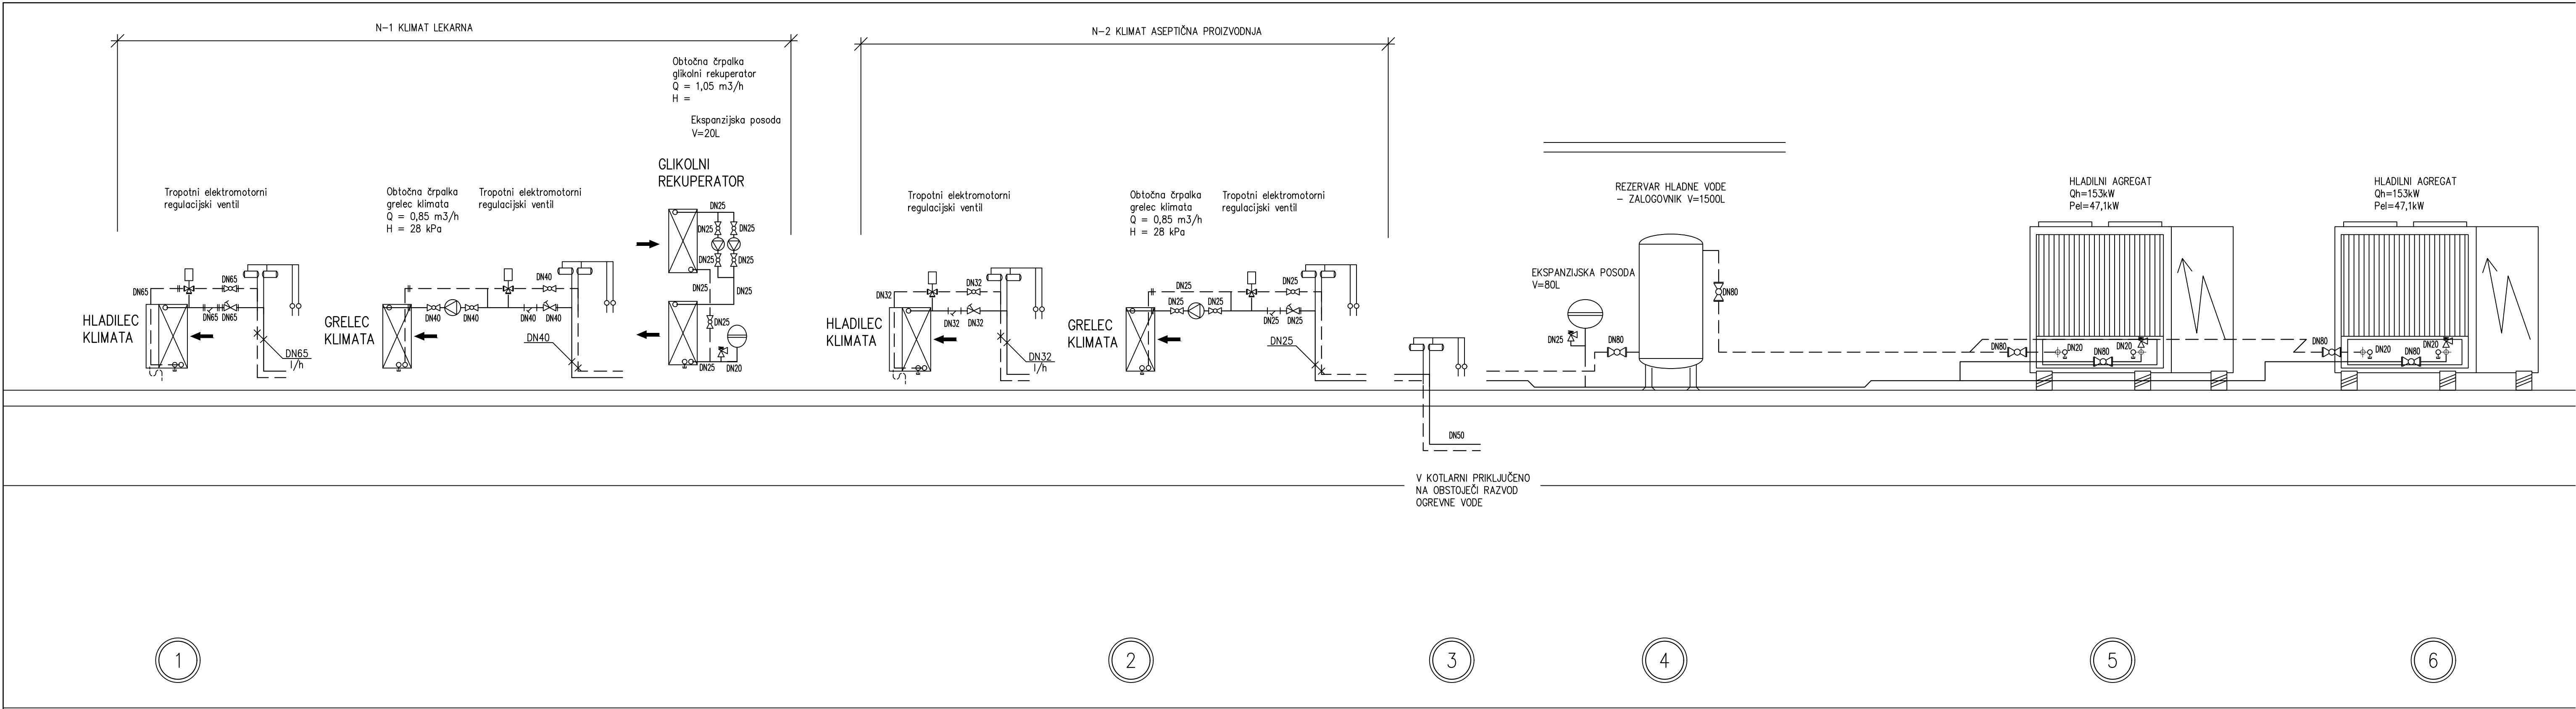

iii INŽENIRING, PROJEKTIRANJE IN IZVEDBA INSTALACIJ, d.o.o., Ferrarska 12, KOPER			Naziv projektanta:	
Naziv objekta: Rekonstr. objekta lekarne, laboratorija in pedagoških prostorov v OB Valdoltra				
Investitor: ORTOPEDSKA BOLNIŠNICA VALDOLTRA, Jadranska cesta 31. 6280 Ankaran				
Vrsta projekta: PROJEKT ZA IZVEDBO PZI				
Vsebinske risbe: OGREVNA IN HLADILNA VODA: SHEMA DVIZNIH VODOV				
Datum: OKTOBER 2018		Spremembe:		Merilo:
Odg.projektant: Dušan KANDUČ, univ. dipl. inž. strojn.		Identifikac. št: S-0382		Številka risbe: 5